

Ultima planimetria in atti

Agenzia delle Entrate
CATASTO FABBRICATI
Ufficio provinciale di
Modena


Dichiarazione protocollo n. M00021597 del 07/03/2016
Planimetria di u.i.u. in Comune di Formigine
Via Marzaglia (magreta)

Scheda 1
Scala 1: 200

civ. SNC

Identificativi Catastali:
Sezione: 1
Foglio: 1
Particella: 127
Subalterno:

Compilata da:
Bellini Matteo
Iscritto all'albo:
Geometri
Prov.Modena
N. 02444

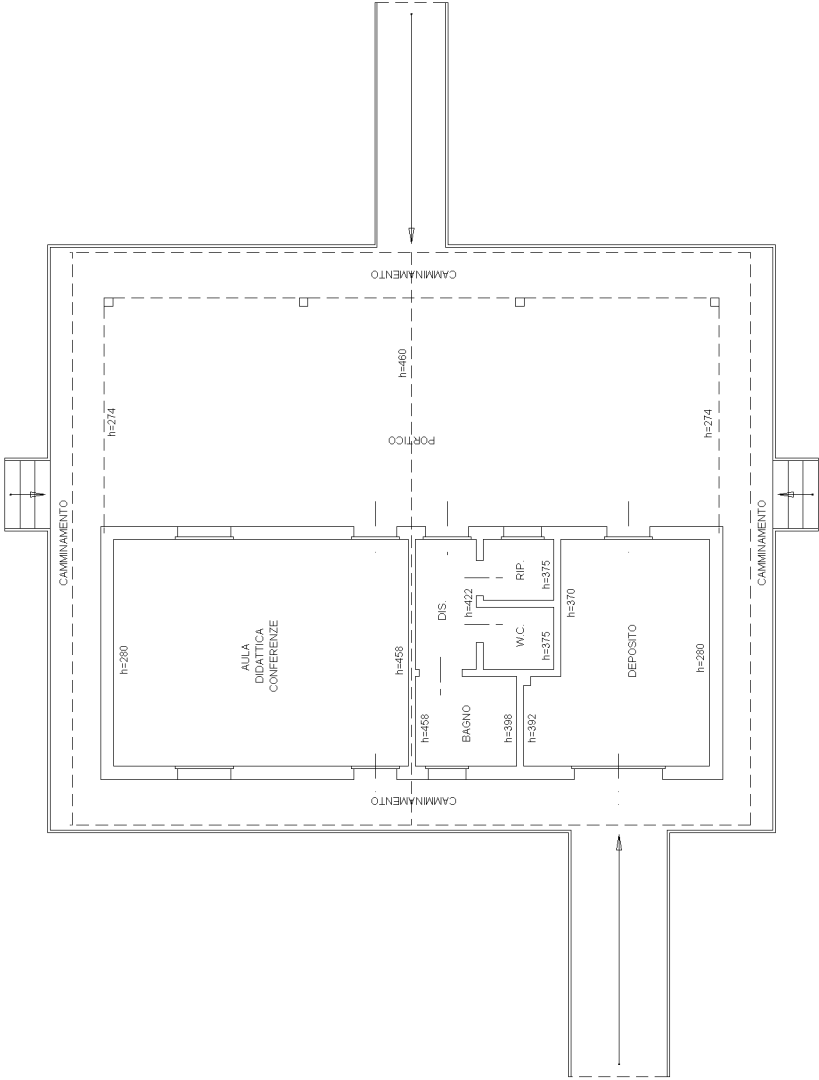

PIANTA PIANO TERRA