



QUADRO CONOSCITIVO

Zonizzazione acustica
Classificazione dell'intero territorio comunale

Tavola E.1a

Scala 1:10.000

Adozione: delibera C.C. n. 101 del 25/11/2010
 Approvazione: delibera C.C. n.8 del 07/03/2013

Il Sindaco: Franco Richeldi
 l'assessore all' Urbanistica: Franco Richeldi
 Il Segretario Generale: Dott.ssa Rosa Lucente
 Il Dirigente Area Territorio - Sviluppo Sostenibile: Arch. Bruno Marino

Responsabili del progetto:
 tecnicoop soc. coop
 Arch. Carla Ferrari
 Arch. Luca Biancucci
 Arch. Rudi Fallaci


Gruppo di Lavoro:

Responsabile Ufficio di Piano - Responsabile Tecnico Progetto dal PRG al PSC - RUE:
 Arch. Bruno Marino
 Vice Responsabile Tecnico Progetto dal PRG al PSC - RUE:
 Arch. Valeria Ventura
 Unità Operativa Ufficio di Piano:
 Arch. Chiara Italiani - Arch. Isabella Turchi - Geom. Fabio Alberti
 Ufficio Mobilità:
 Ing. Manuela Giurgola

Consulente del presente elaborato: tecnicoop soc.coop

Arch. Carla Ferrari
 Arch. Franco Tanti
 Arch. Luca Biancucci
 Ing. Franca Conti (tecnico in acustica ambientale)
 cartografia Andrea Franceschini

I tematismi grafici di Zonizzazione Acustica (adozione 29/11/2012) sono allineati alla versione di PSC adottata

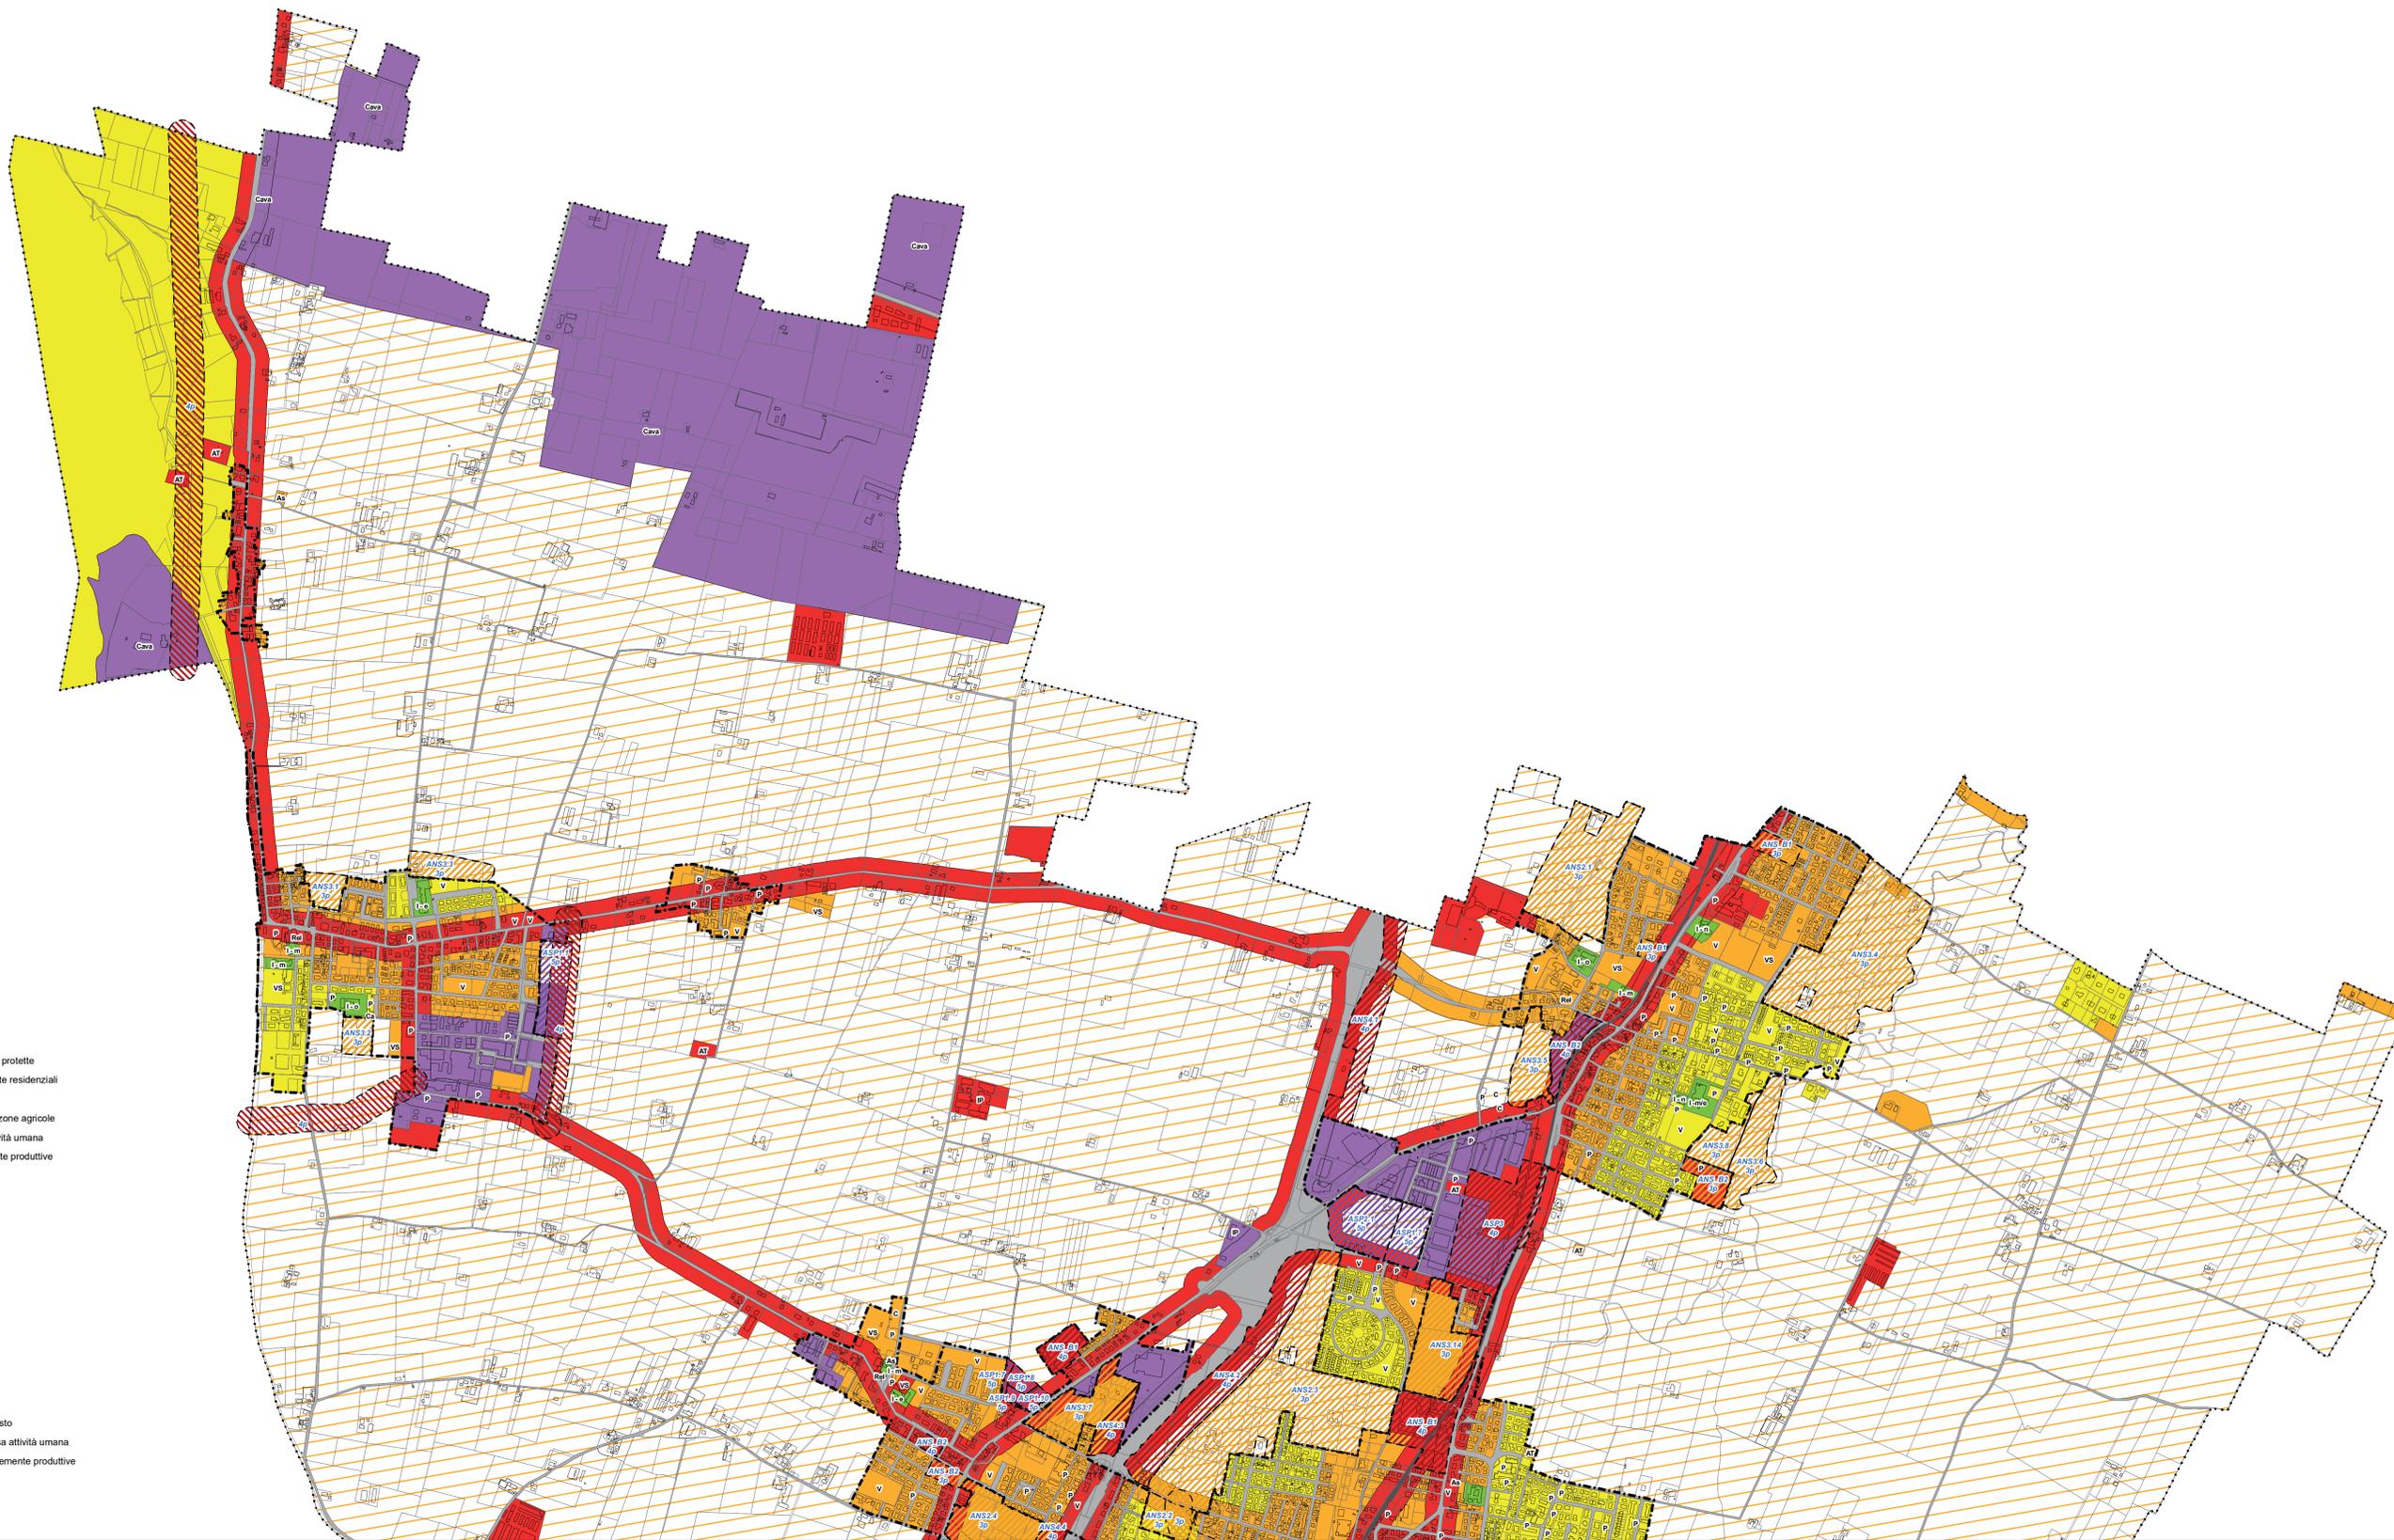

LEGENDA

- Confine comunale
- Perimetro del territorio urbanizzato

Classificazione acustica

- CLASSE I (50/40 dBA) - Aree particolarmente protette
- CLASSE II (55/45 dBA) - Aree prevalentemente residenziali
- CLASSE III (60/50 dBA) - Aree di tipo misto
- CLASSE III (60/50 dBA) - Aree extraurbane - zone agricole
- CLASSE IV (65/55 dBA) - Aree ad intensa attività umana
- CLASSE V (70/60 dBA) - Aree prevalentemente produttive

- Sedi stradali
- Rete ferroviaria
- A: servizi amministrativi
- AT: servizi tecnologici
- As: servizi socio-assistenziali
- Bi: biblioteca
- C: cimitero
- Ca: circoli e/o associazioni
- Cava: cava
- I-e: scuole elementari
- I-m: scuole materne
- I-n: asili nido
- I-o: scuola dell'obbligo
- IP: impianti produttivi isolati
- P: parcheggio
- Rel: attrezzature religiose
- V: verde pubblico
- VS: verde attrezzato per attività sportive

Classificazione acustica di progetto

- CLASSE III - "3p": ambiti di progetto di tipo misto
- CLASSE IV - "4p": ambiti di progetto ad intensa attività umana
- CLASSE V - "5p": ambiti di progetto prevalentemente produttive
- CLASSE III - "3p": strada di progetto
- CLASSE IV - "4p": strada di progetto