

PIANO PARTICOLAREGGIATO INTERCOMUNALE
DI INIZIATIVA PUBBLICA

Polo estrattivo 5.1
"Pederzona"

PROGETTO

tav. 19bis scala 1:2500

Sezioni tipo degli interventi
previsti di mitigazione e di scavo


COMUNE DI MODENA:
P.P. Approvato con Delibera di C.C. n.115 del 23 luglio 1998
1° Variante approvata con delibera di C.C. n.°92 del 22 dicembre 2003
2° Variante approvata con delibera di C.C. n.°96 del 15 dicembre 2008

COMUNE DI FORMIGINE:
Approvazione C.C. n° 96 del 29.10.98
Progetto Attuativo G.C. n°33 del 25.03.99
Variante C.C. n.3 del 04.02.2003
Variante progetto attuativo G.C. n.59 del 29.05.2003
Variante C.C. n.18 del 25.03.2004
Variante C.C. n. 34 del 02.04.2009


IL DIRIGENTE AREA 3
Arch. Bruno Marino

Dirigente Arch. Bruno Marino - tel.059 416340 - fax 059 416305 - e-mail: urbanistica@comune.formigine.mo.it
Urbanistica - via Unità d'Italia, 26 - 41043 Formigine (Mo) - Italia


SEZIONE TIPO DEGLI INTERVENTI PREVENTIVI DI MITIGAZIONE E DI SCAVO
Sezione tipo A: Fascia di rispetto di m 15 da S.P. 15

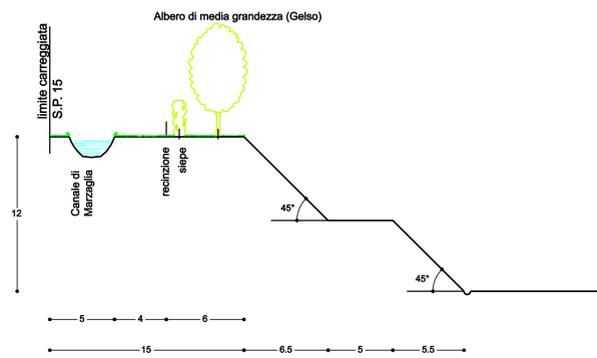


SEZIONE TIPO DEGLI INTERVENTI PREVENTIVI DI MITIGAZIONE E DI SCAVO
Sezione tipo D1: Fascia di rispetto di m 10 da limite del polo

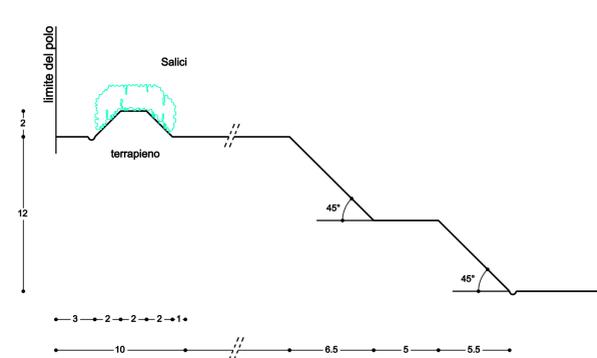


SEZIONE TIPO DEGLI INTERVENTI PREVENTIVI DI MITIGAZIONE E DI SCAVO
Sezione tipo L: Fascia di mitigazione di m 10

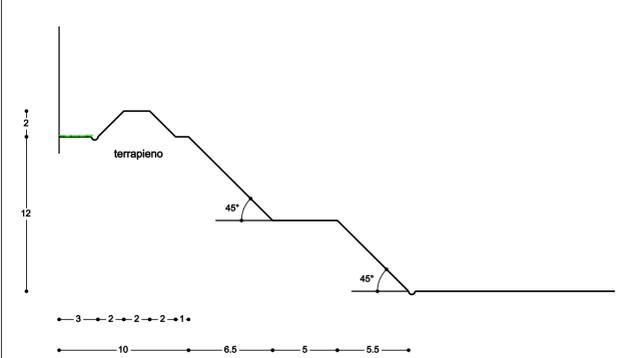


SEZIONE TIPO DEGLI INTERVENTI PREVENTIVI DI MITIGAZIONE E DI SCAVO
Sezione tipo B: Scarbate definitive con fascia di mitigazione di m 20 da via Boschi

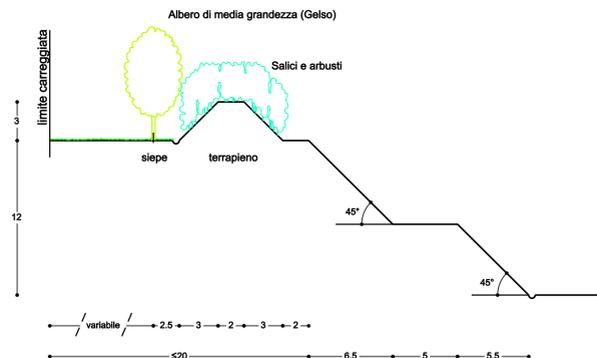


SEZIONE TIPO DEGLI INTERVENTI PREVENTIVI DI MITIGAZIONE E DI SCAVO
Sezione tipo E: Fascia di rispetto di m 10 da raccordo via Boschi via Pederzona

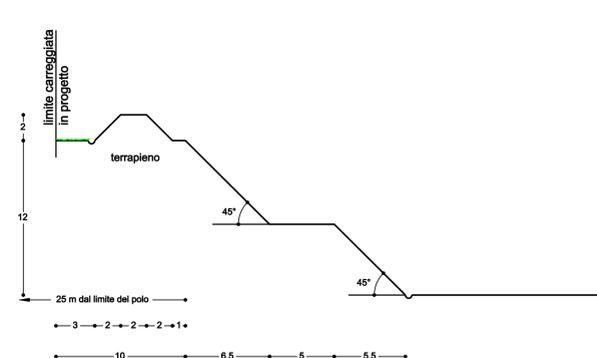


SEZIONE TIPO DEGLI INTERVENTI PREVENTIVI DI MITIGAZIONE E DI SCAVO
Sezione tipo M: Fascia di rispetto di m 15 dalla fossa del Colombarone

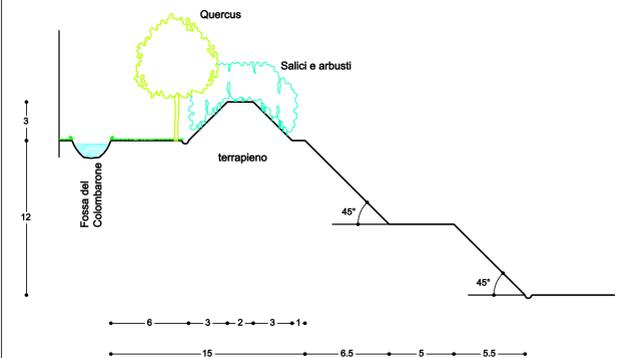


SEZIONE TIPO DEGLI INTERVENTI PREVENTIVI DI MITIGAZIONE E DI SCAVO
Sezione tipo C e C1: Fascia di rispetto di m 13

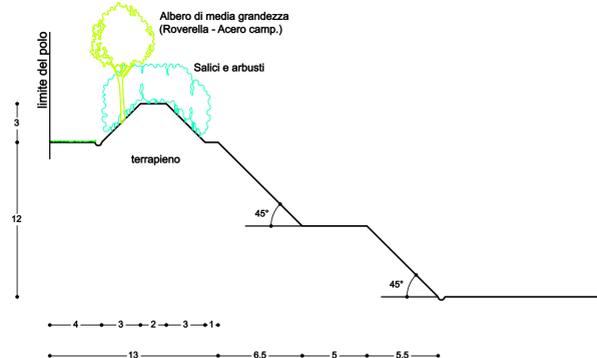


SEZIONE TIPO DEGLI INTERVENTI PREVENTIVI DI MITIGAZIONE E DI SCAVO
Sezione tipo H: Modalità di escavazione in corrispondenza di via Poggi

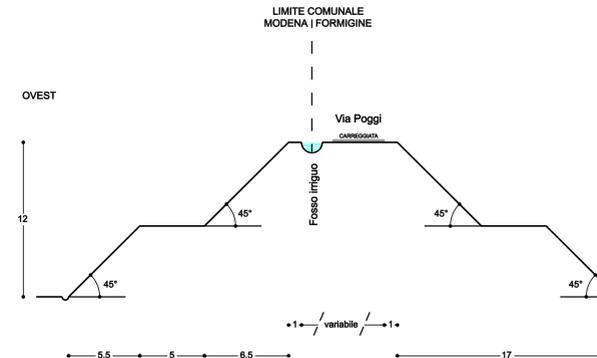


SEZIONE TIPO DEGLI INTERVENTI PREVENTIVI DI MITIGAZIONE E DI SCAVO
Sezione tipo N: Fascia di mitigazione dietro a Casino Magiera

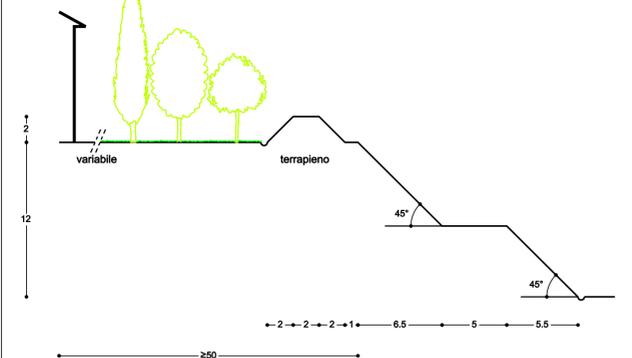

SEZIONE TIPO DEGLI INTERVENTI PREVENTIVI DI MITIGAZIONE E DI SCAVO
Sezione tipo D: Fascia di mitigazione di m 10

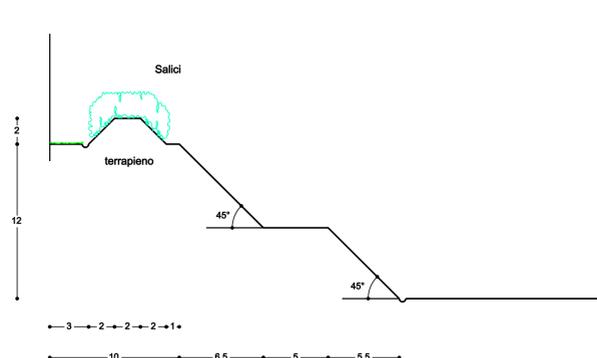

SEZIONE TIPO DEGLI INTERVENTI PREVENTIVI DI MITIGAZIONE E DI SCAVO
Sezione tipo H1: Modalità di escavazione in corrispondenza di via Pederzona

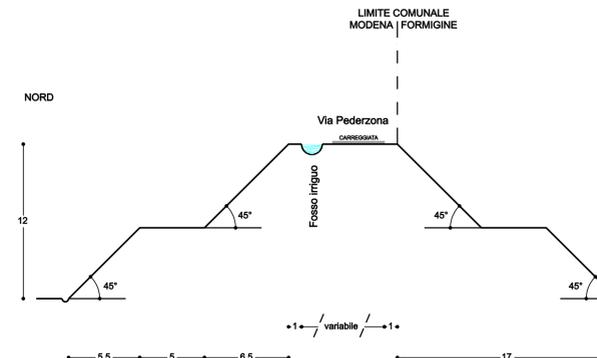

SEZIONE TIPO DEGLI INTERVENTI PREVENTIVI DI MITIGAZIONE E DI SCAVO
Sezione tipo O: Fascia di mitigazione di m 10

