



Variante Specifica al P.R.G. approvata con delibera C.C.n.109/12/98	
Variante Specifica al P.R.G. approvata con delibera C.C.n.66/09/01	
Variante Specifica al P.R.G. approvata con delibera G.P.n.234/06/01	
Recepimento Variante PAE approvata con delibera C.C.n.54/07/01	
Variante Specifica al P.R.G. approvata con delibera C.C.n.37/06/02	
Variante Specifiche al P.R.G. approvate con delibera C.C.n.2/34/02/03	
Variante Specifiche al P.R.G. approvate con delibera C.C.n.8/9/02/03	
Variante Specifica al P.R.G. approvata con delibera C.C.n.37/01/04	
Variante Specifiche al P.R.G. approvate con delibera C.C.n.34/36/37/38/04/04	
Variante Specifica al P.R.G. approvata con delibera C.C.n.68/07/07	
Variante Specifica al P.R.G. approvata con delibera C.C.n.105/11/09	

COLOMBARONE

Tavole di azzonamento (Scala 1:2000)

Tavola coordinata a seguito della delibera
del C.C. n. 105 del 26.11.2009



Il Sindaco
Franco RICHELDI

L'Assessore all'Urbanistic
Franco RICHELDI

[illegible]

Dirigente Arch. Bruno Marino - tel.059 416340 - fax 059 416305 - e-mail: urbanistica@comune.formigine.mo.it
Urbanistica - Via Unità d'Italia, 26 - 41043 Formigine (Mo) - Italia

V.Ventura/Variante PRG_2009/elaborati controdeduzioni/elaborati approvazione definitivi/Tavole/Tav_3/tav-3.1.dgn

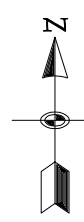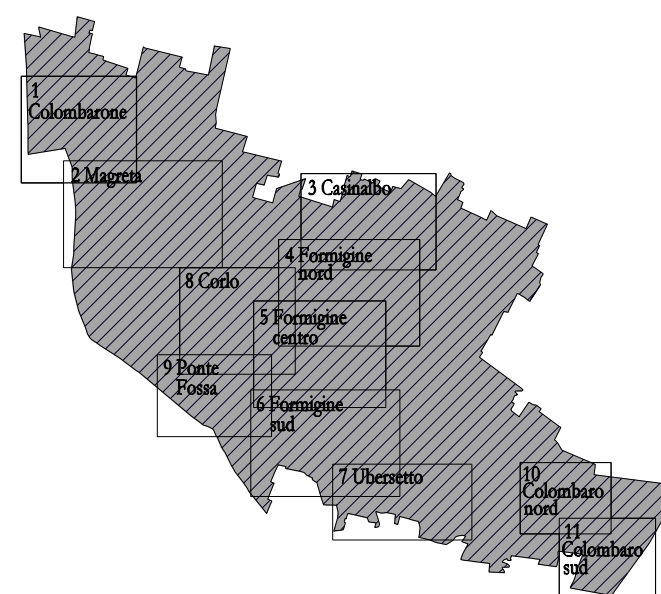

LEGENDA

		PERIMETRO DEL TERRITORIO URBANIZZATO	
	A	CENTRI STORICI	Art. 21
ZONE OMogenee DI TIPO B	ZONE RESIDENZIALI EDIFICATE		
	B 1	ZONE RESIDENZIALI EDIFICATE NORMALI	Art. 22
	B 2	ZONE RESIDENZIALI INTERCLUSE NON EDIFICATE	Art. 22
	B 3	ZONE RESIDENZIALI EDIFICATE SPECIALI	Art. 22
	B 4	ZONE RESIDENZIALI EDIFICATE SOTTOPOSTE A PIANO DI RISTRUTTURAZIONE	Art. 22
	B 5	ZONE RESIDENZIALI GIÀ EDIFICATE NELLE QUALI È PREVISTO IL SOLO ADEGUAMENTO DELLE ABITAZIONI	Art. 22
	B 6	ZONE RESIDENZIALI EDIFICATE CON CARATTERISTICHE DI BENE AMBIENTALE	Art. 22
ZONE OMogenee DI TIPO C	ZONE RESIDENZIALI DI ESPANSIONE		
	C 1	ZONE PER INSEDIAMENTI RESIDENZIALI GIÀ ASSOGGETTATE A PIANO PARTICOLAREGGIATO O DI LOTIZZAZIONE CONVENZIONATE	Art. 23
	C 2	ZONE PER NUOVI INSEDIAMENTI RESIDENZIALI DA ASSOGGETTARE A PIANO PARTICOLAREGGIATO ATTUATIVO	Art. 23
ZONE OMogenee DI TIPO D	ZONE PRODUTTIVE		
	D 1	ZONE ARTIGIANALI - INDUSTRIALI EDIFICATE r m area per il solo deposito e riciclaggio di rottami metallici	Art. 24
	D 2	ZONE ARTIGIANALI - INDUSTRIALI PER NUOVI INSEDIAMENTI	Art. 24
	D 3	ZONE PER ATTREZZATURE DI SERVIZIO DI INTERESSE GENERALE E PER ATTIVITÀ TURISTICO - RICREATIVE - SPORTIVE pf area polifunzionale sa area manifestazioni all'aperto	Art. 24
	D 4	ZONE PER ATTREZZATURE TECNICHE - TECNOLOGICHE	Art. 24
	D 5	ZONE PER ATTREZZATURE DI TIPO RICETTIVO	Art. 24
	D 6	ZONE PER ATTIVITÀ COMMERCIALI - DISTRIBUTIVE str stazioni di rifornimento	Art. 24
	D 7	ZONE PER ATTIVITÀ TERZIARIE - DIREZIONALI	Art. 24
	D 8	ZONE PER ATTIVITÀ AGROINDUSTRIALI O DI SERVIZIO ALLE ATTIVITÀ AGRICOLE an annessi	Art. 24
	D 9	ZONE PER ATTIVITÀ ESTRATTIVE (vedi P. A. E.)	Art. 24
ZONE OMogenee DI TIPO E	ZONE AGRICOLE		
	E1	ZONE AGRICOLE NORMALI	Art. 25-31
	E2	ZONE AGRICOLE DI TUTELA GENERALIZZATA (tutela falcia)	Art. 25-31
	E3	ZONE AGRICOLE DI TUTELA SPECIFICA	Art. 25-31
	E3.1	ZONE DI TUTELA DEI CARATTERI AMBIENTALI DI BACINI E CORSI D'ACQUA	Art. 25-31
	E3.2	ZONE DI RISPETTO ALLE AREE URBANE	Art. 25-31
	E3.3	ZONE DI CAMPAGNA PARCO	Art. 25-31
	E3.4	ZONE DI VALORE PAESAGGISTICO / AMBIENTALE	Art. 25-31
	E3.5	ZONE DI RISPETTO AI BENI CULTURALI	Art. 25-31
ZONE OMogenee DI TIPO F	ZONE DESTINATE ALLA VIABILITÀ		
	F1	PISTE CICLABILI ESISTENTI / IN PROGETTO	Art. 32
	F2	STRADE CARRABILI ESISTENTI / IN PROGETTO	Art. 32
	F3	SEDI E STRUTTURE FERROVIARIE ESISTENTI / IN PROGETTO	Art. 32
ZONE OMogenee DI TIPO G	ZONE PER ATTREZZATURE PUBBLICHE		
	G 1	ZONE A VERDE PUBBLICO E AREE ATTREZZATE PER SVAGO E SPORT	Art. 33
	G 2	ZONE PER ATTREZZATURE PUBBLICHE DI SERVIZIO I Istruzione C Comuni Cc strutture ricovero cani-gatti R Religiose S Sportive	Art. 34
	G 3	ZONE PER LA SOSTA E IL PARCHEGGIO P Parcheggi	Art. 35
	G 4	ZONE DI VERDE PRIVATO INEDIFICABILE	Art. 36
ZONE OMogenee DI TIPO H	PROCEDURE ATTUATIVE		
		PERIMETRO DI PIANO PARTICOLAREGGIATO	Art. 13
		PERIMETRO DI PROGETTO UNITARIO CONVENZIONATO (P.U.C.)	
	P	INIZIATIVA PUBBLICA	