

VARIANTE AL PIANO  
PARTICOLAREGGIATO  
di Iniziativa Privata, Zona  
omogenea D2 denominato  
VIA MAESTRI DEL LAVORO

TAV 03 PLANIMETRIA GENERALE


Scala 1:500

Proprietà:  
Comune di Formigine

Soggetto attuatore:  
Centro di promozione per l'artigianato - K1  
società cooperativa a responsabilità limitata  
Via Malavolti 5  
41122 Modena

Progettista:  
Arch. Chiara Medici  
Piazza della Libertà 73  
41049 Sassuolo (MO)  
Email: architettochiaramedici@gmail.com  
Cell. 329 438 82 89

Settembre 2018

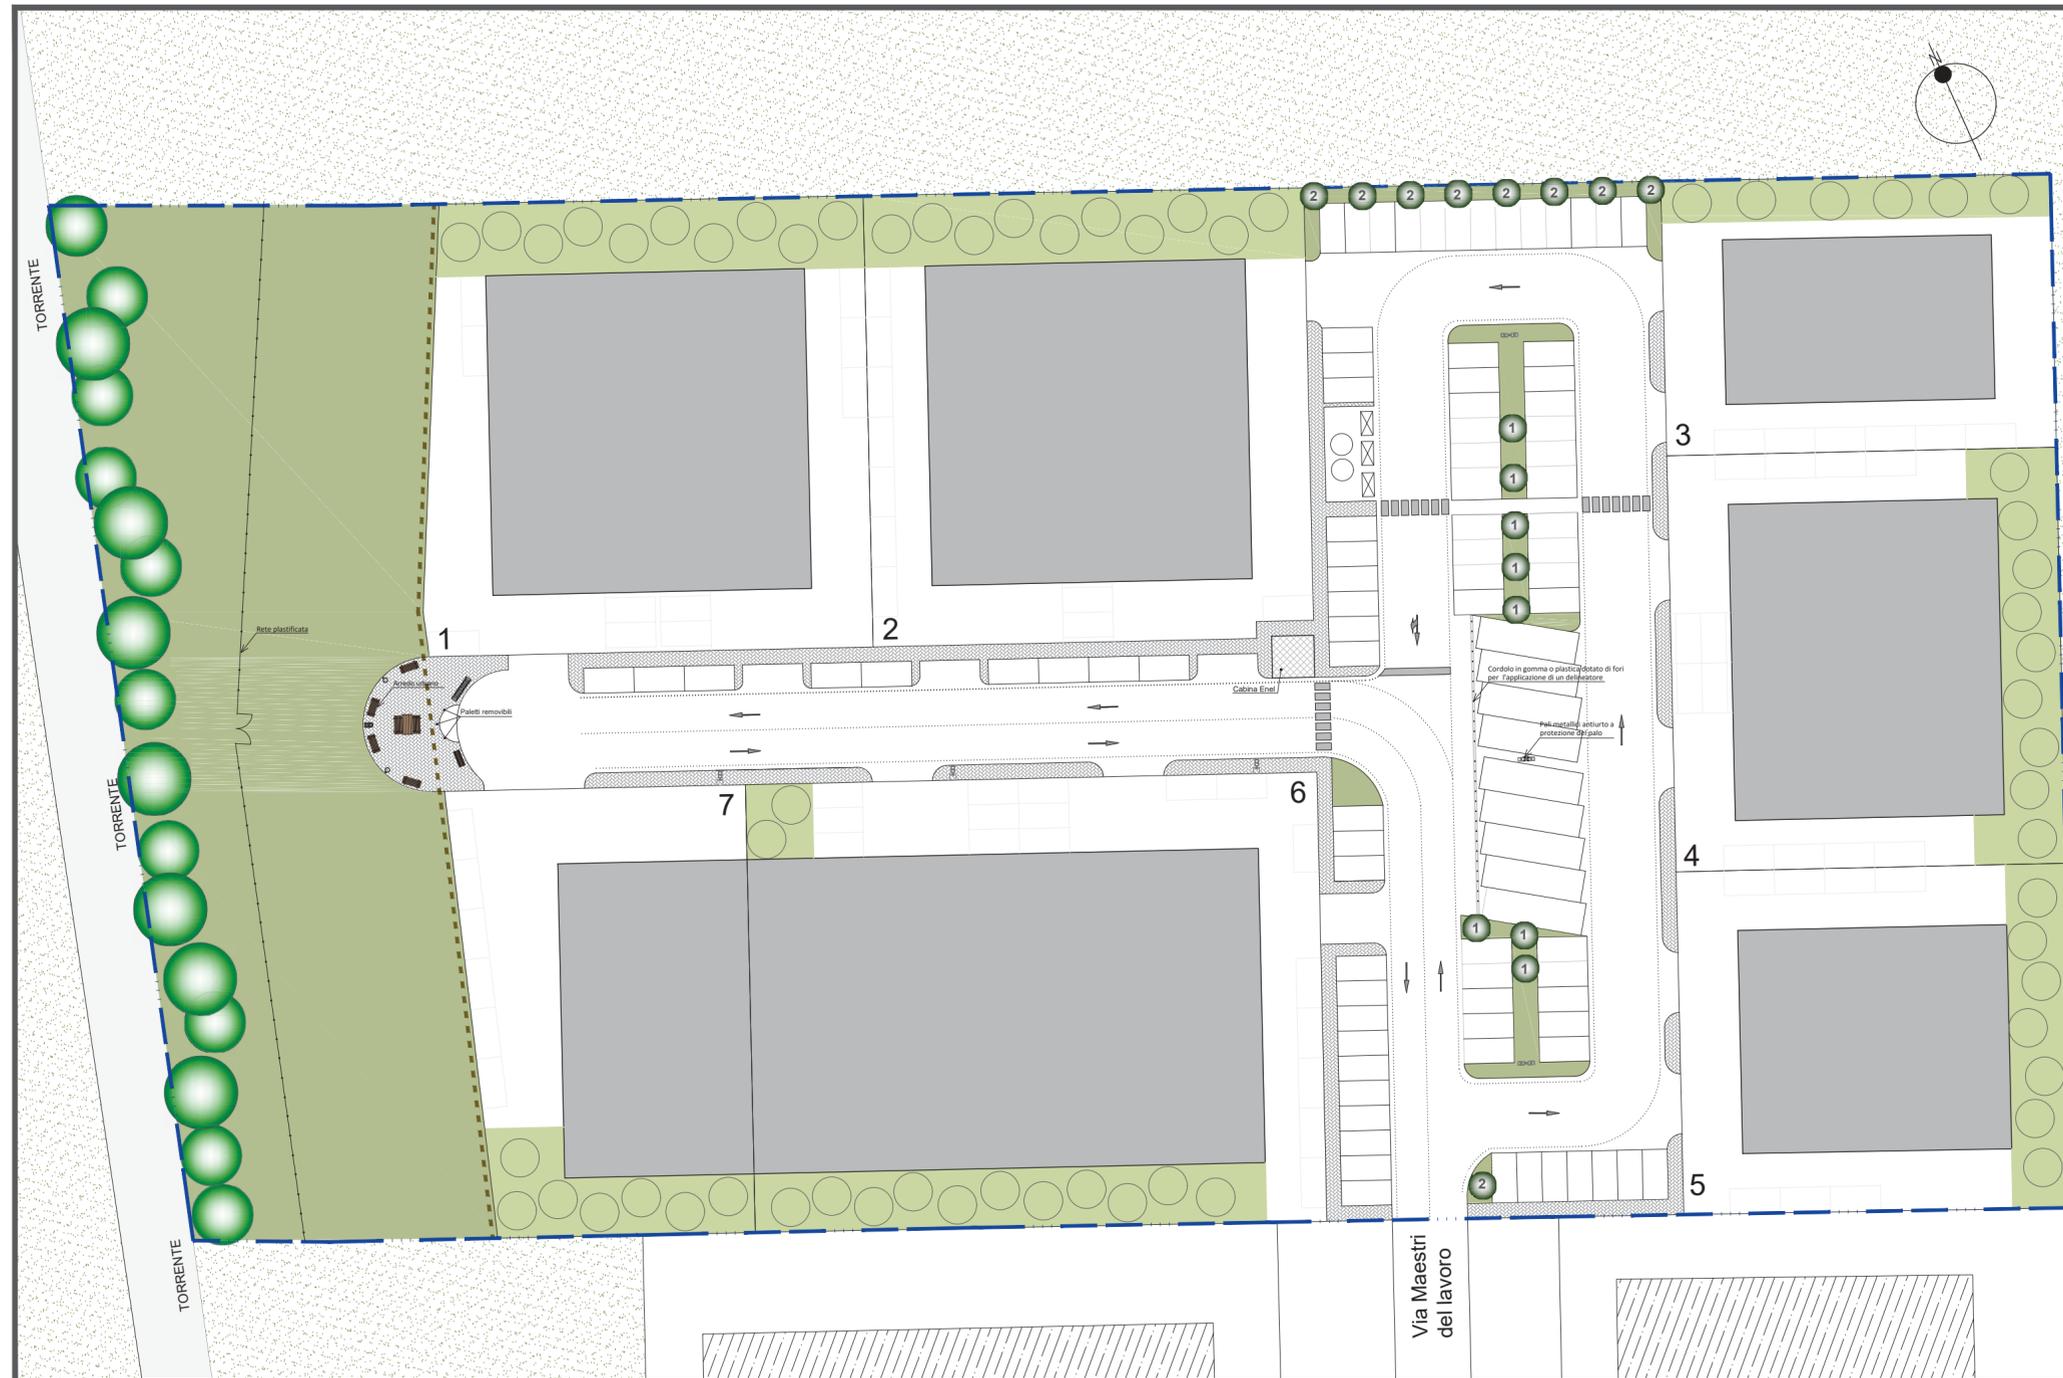

LEGENDA

- LIMITE DI COMPARTO
- LIMITE DI EDIFICABILITA', RISPETTO ZONA G1
- AREA DESTINATA A VERDE PUBBLICO
- VERDE PRIVATO INTERNO AI LOTTI
- AREA NON EDIFICATA ESTERNA AL COMPARTO
- FABBRICATI ESISTENTI
- AREA DI SEDIME SUPERFICIE COPERTA DEI FABBRICATI IN PROGETTO
- PAVIMENTAZIONE IN AUTOBLOCCANTE POLICROMO PER PERCORSI PEDONALI
- PARCHEGGI DI PERTINENZA
- ISOLA ECOLOGICA

Note:  
si precisa che le filette di delimitazione verranno realizzate in granito

- ALBERATURE PERTINENZIALI
- ALBERATURE PUBBLICHE DI SERVIZIO G3  
SPECI ARBOREE DI NUOVA PIANTUMAZIONE  
1 Lagerstroemia indaca  
2 Prunus Cerasifera (Pissardi Nigra)
- ALBERATURE ESISTENTI INTERNE AL COMPARTO