



ddd

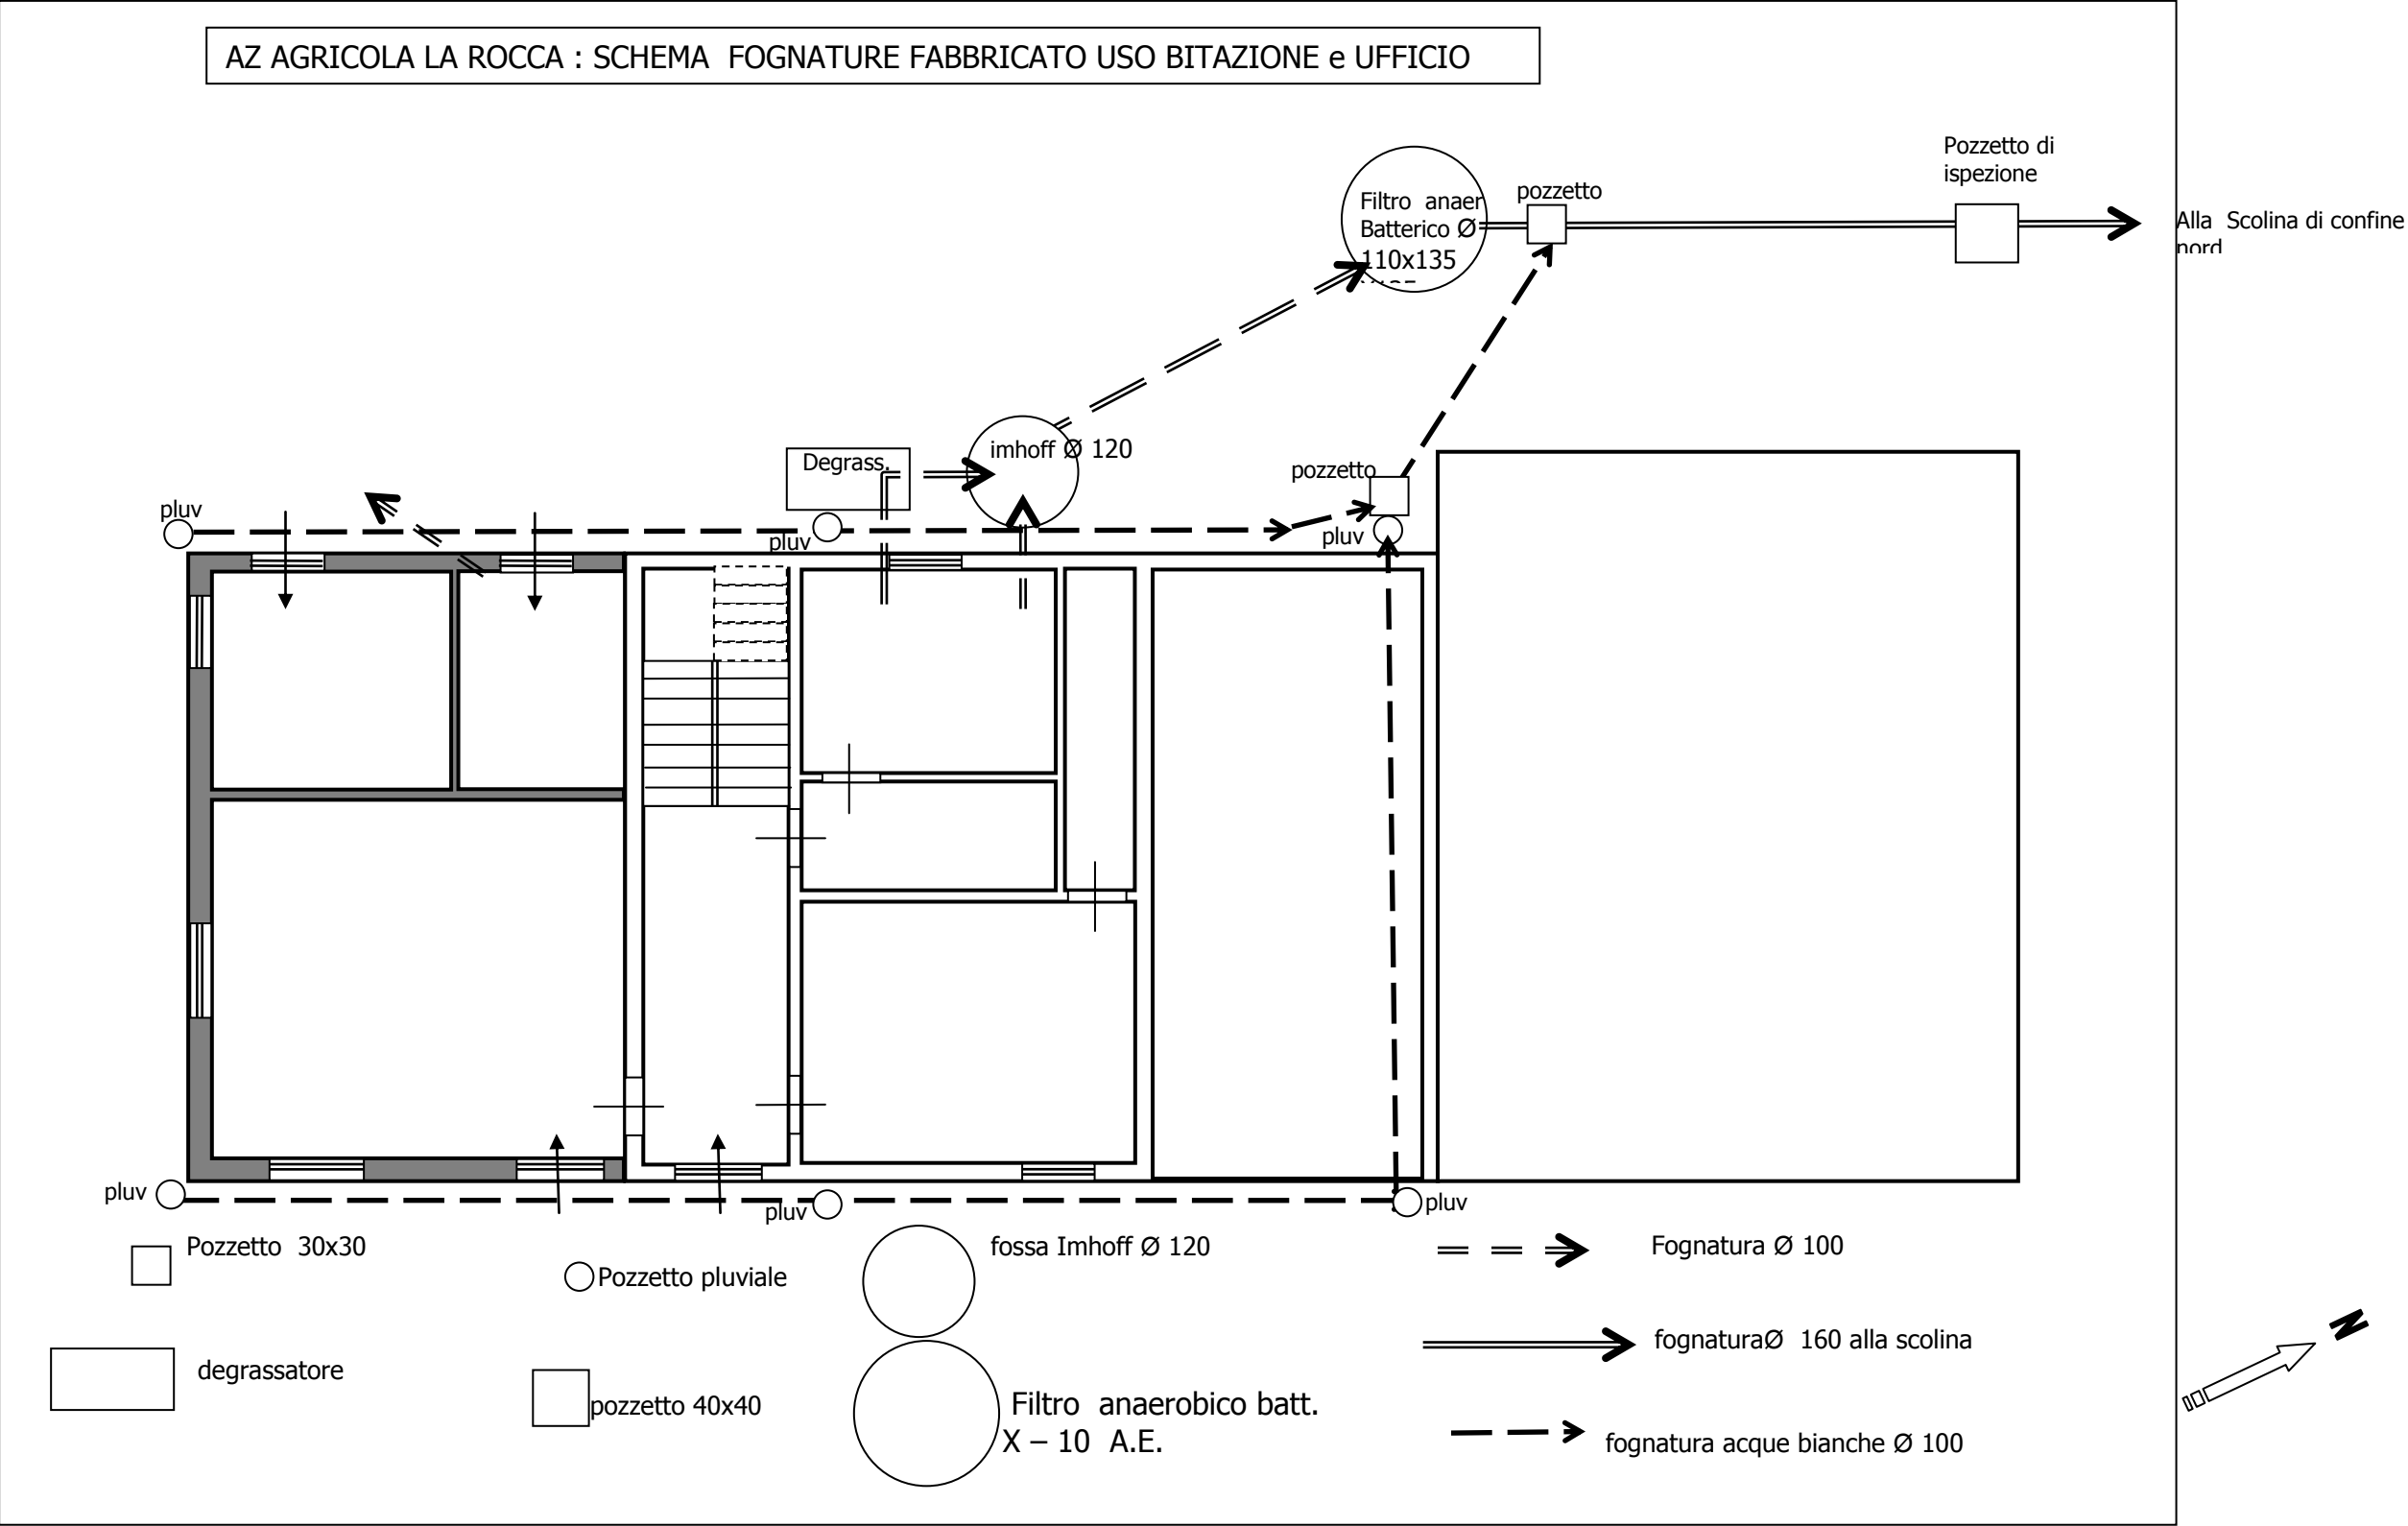

PIANOTERRENO

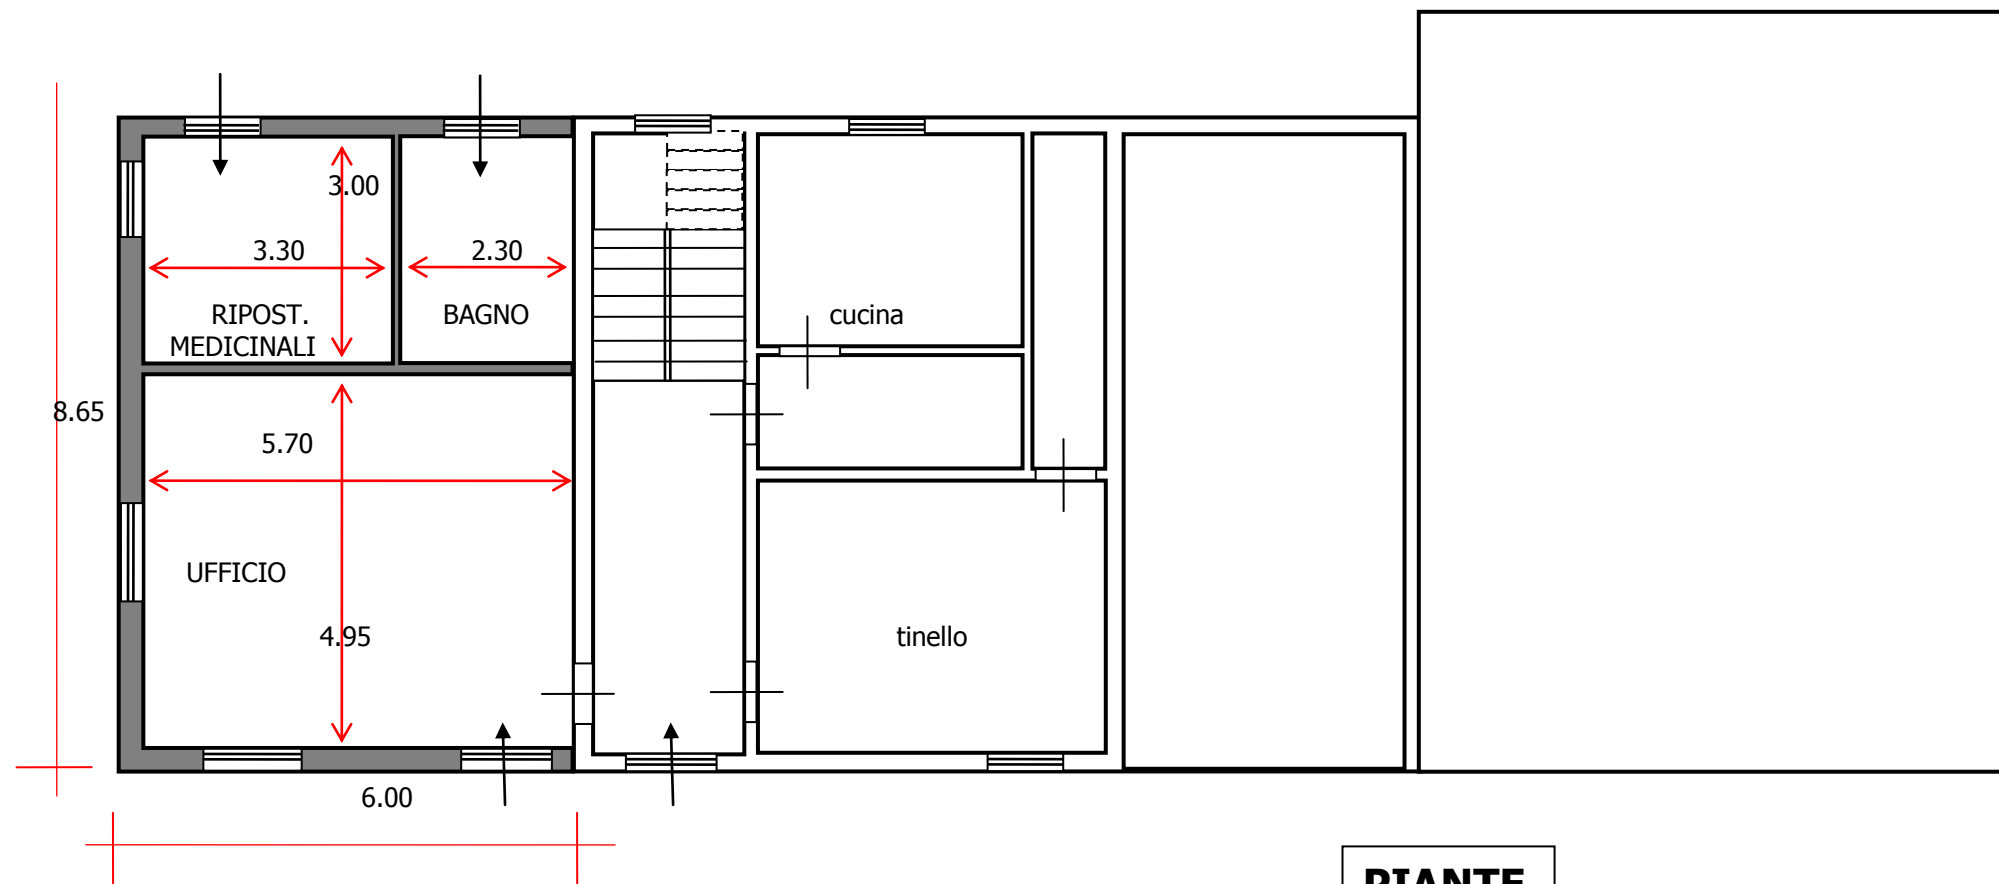

PIANTE



PIANO PRIMO

CALCOLO ABITANTI EQUIVALENTI

CAMERE LETTO > 14 MQ = $N \times 3 = A.E. 6$

CAMERE LETTO < 14 MQ = $N^{\circ} 1 = A.E. 1$

TOTALE A.E. = $N^{\circ} 7$

Si fa presente che l'ufficio serve anche da sala riunioni e che attualmente i soci della società La Rocca sono solo tre (R. S. - M. M. - T. L.) e di fatto in azienda lavorano solo R. S. e M. M.

Tale ufficio serve per le esigenze aziendali e non sono presenti impiegati od operatori.

Tutta la contabilità e le pratiche aziendali sono gestite da uno studio commerciale in Modena. Per tali motivi nel calcolo degli A.E. non si tiene conto dell'ufficio.

La abitazione è abitata da M. M. () e suoi genitori.

Lo scarico pertanto è utilizzato solo ai fini domestici – bagni e cucina.

La fossa Imhoff ha un diametro di cm 120 x h cm 100.

Il filtro anaerobico batterico è dimensionato per 10 A.E. pertanto risulta abbondantemente sovradimensionato in quanto di fatto viene utilizzato da tre persone.

Lo scarico teminale è dotato di pozzetto di ispezione e termina nella scolina di confine nord.

Tale scolina confluisce nel fosso stradale di via Tonioli



**Fossa Biologica
Con Filtro
Percolatore
Anaerobico Serie
SUPERSTARS
FIL/AN-E, A.E. 10
Mis. Ø 1100 X H
1350 Mm, Capacità
1200 Lt**