


LEGENDA

-  Limite PAE Formigine
-  Confine di Comune
-  PAE 2008 - Nuove Aree Estrattive della FASE A - a) Formigine, b) Modena
-  Aree attive e/o pianificate del Piano di Coordinamento Fase A di Modena
-  PAE 1997 - Zone Estrattive di Completamento
-  Settori di scavo proposti dai soggetti che hanno sottoscritto gli accordi per l'attuazione della Fase A di Formigine
-  Viabilità interna di massima, percorso dei mezzi da e verso gli impianti
-  Edificio pubblico e/o privato
(a) abitato (b) disabitato (c) produttivo, pertinenziale o vano tecnico
(d) collabente
-  Ricettore sensibile considerato
-  Limite di scavo
-  Distanza Ricettore sensibile - Limite di scavo

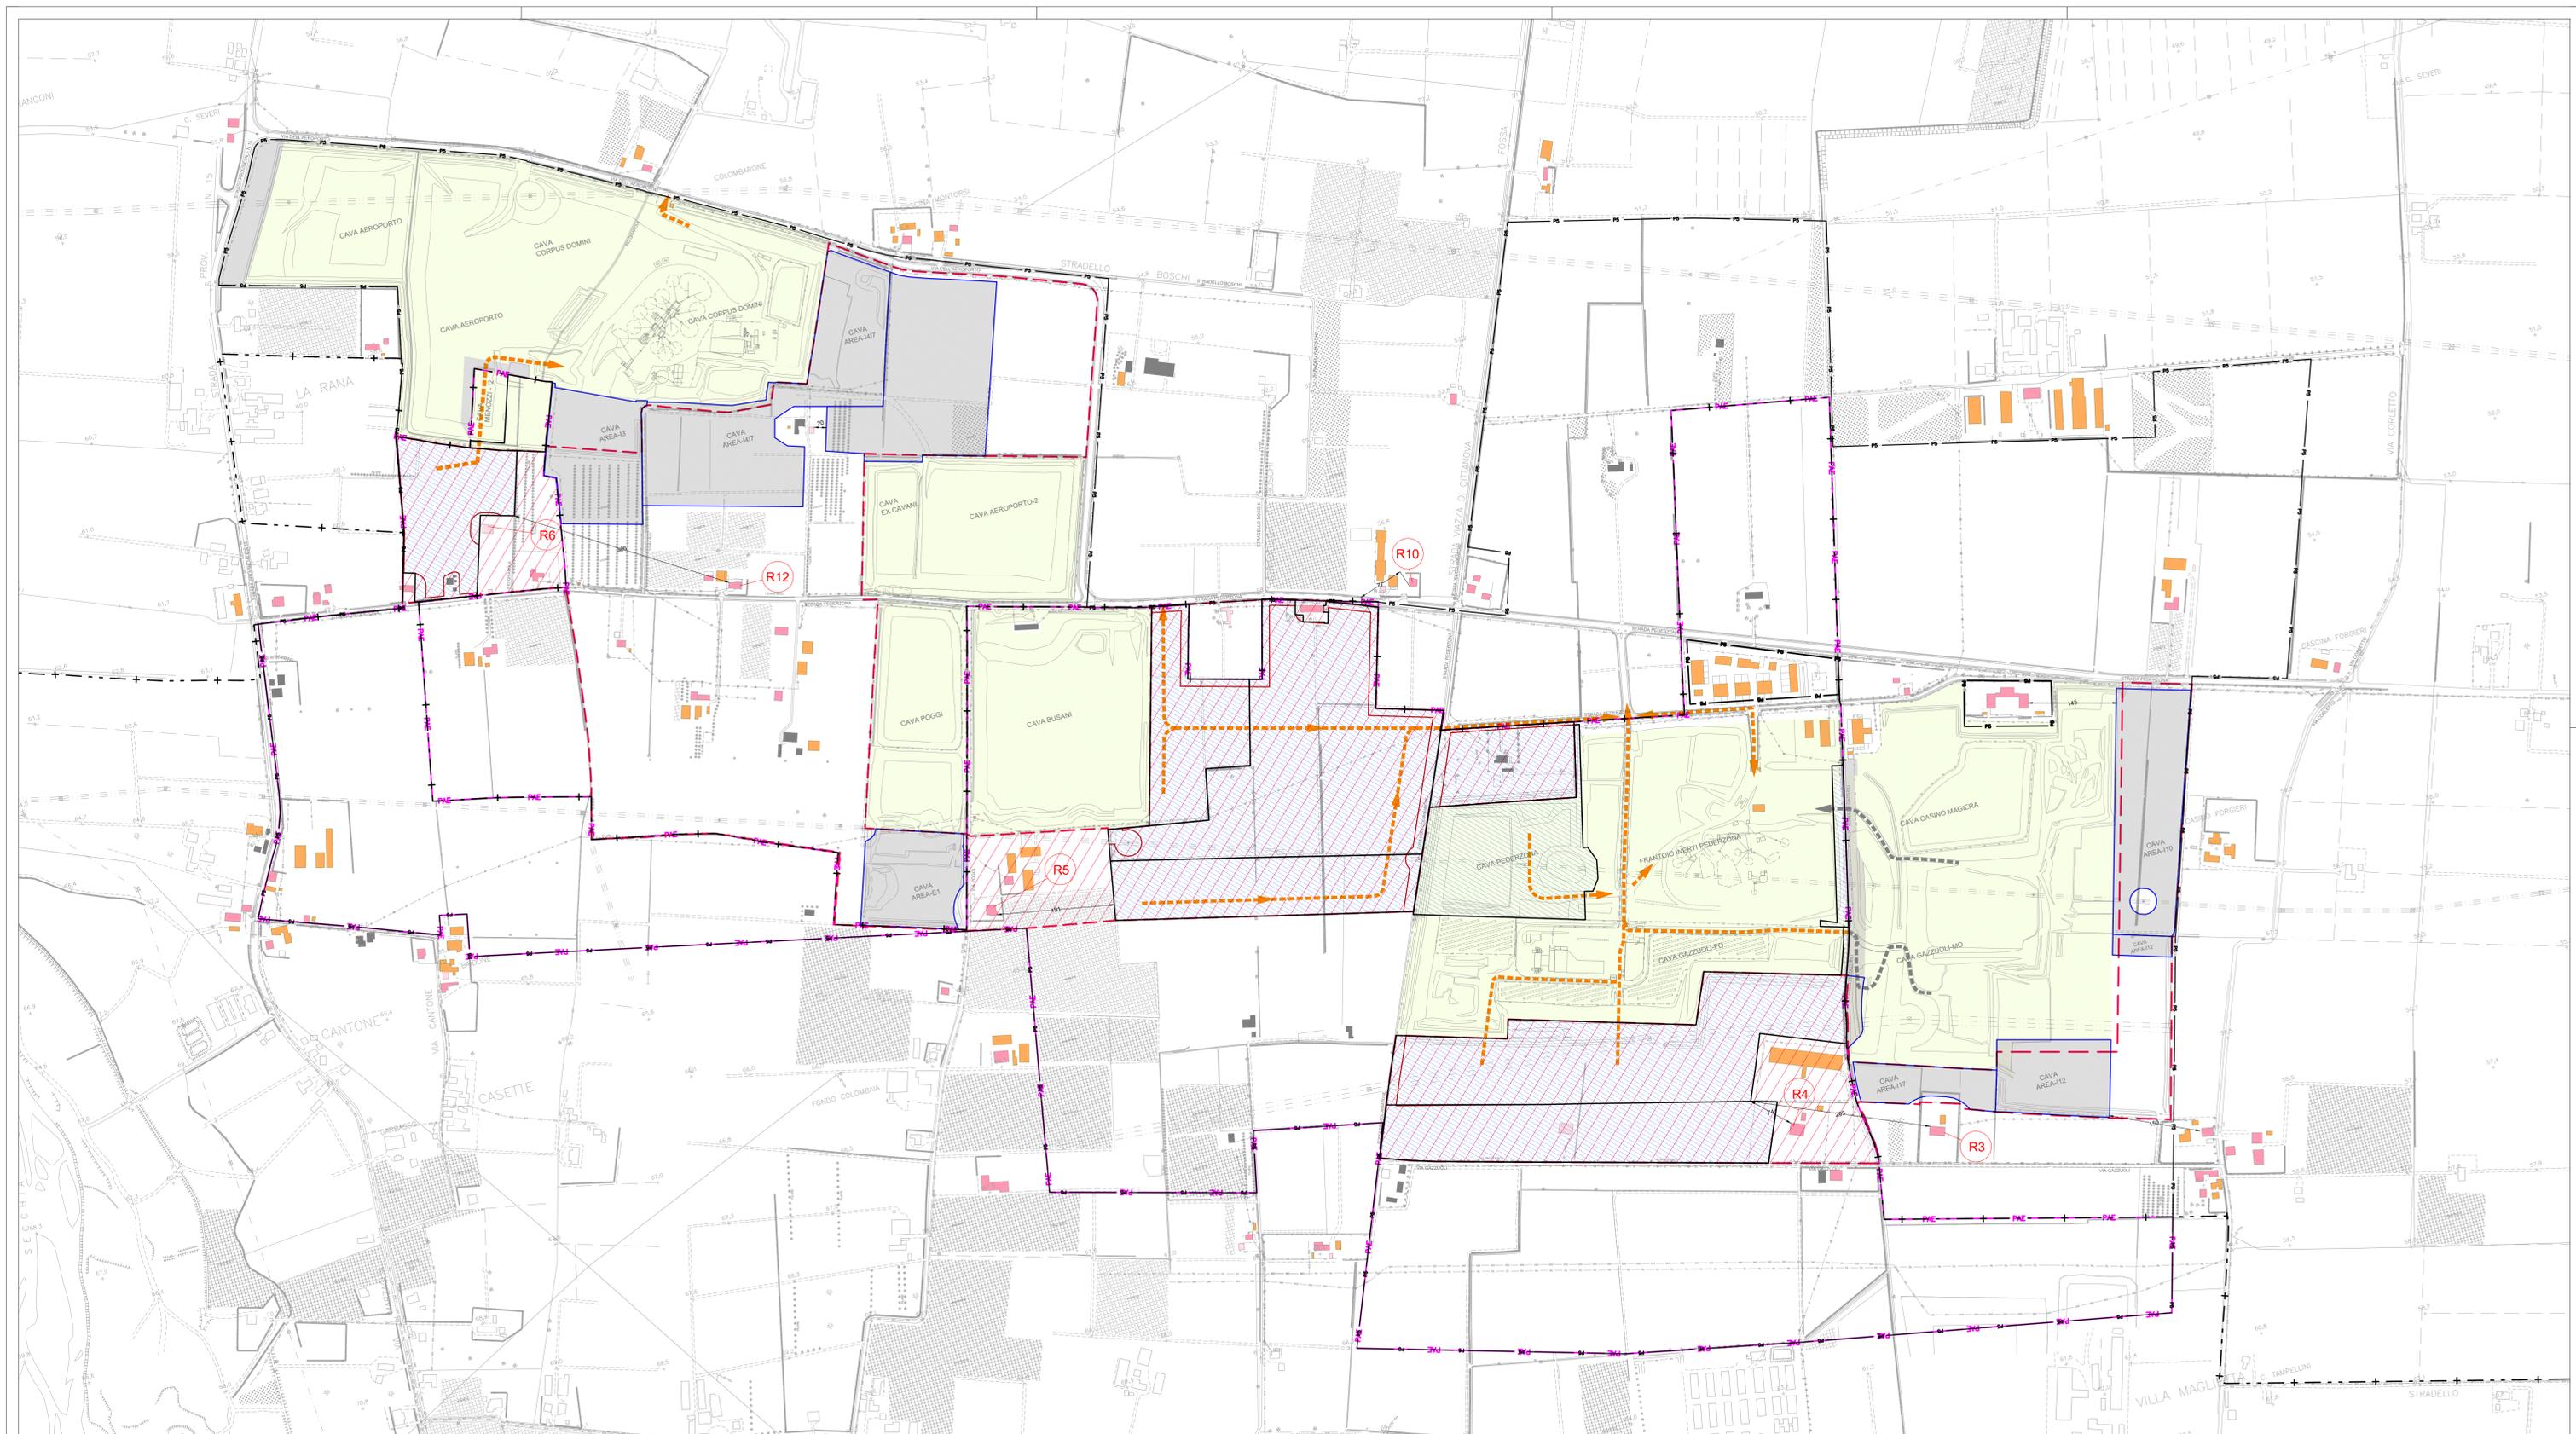



**PROVINCIA DI MODENA
COMUNE DI FORMIGINE**
Servizio Pianificazione Territoriale ed Urbanistica

OGGETTO
**POLO ESTRATTIVO INTERCOMUNALE N. 5
PEDERZONA**
**PROPOSTA DI PIANO DI COORDINAMENTO
DELLA FASE A IN COMUNE DI FORMIGINE**

PROponente:
SETONROSSI SPA
Via Corsiana, 11 - 29122 Piacenza (PC)

LA MODENESE SOC. CONS. R.L.
Strada Pederzona, 16/a - 41043 Formigine (MO)

SOC. AGRICOLA LA SPLENDA S.R.L.
Strada degli Schiocchi, 12 - 41124 Modena (MO)

C.I.L.S.E.A. SOC. COOP.
Via M.L. King, 4/a - 41122 Modena (MO)

INERTI PEDERZONA S.R.L.
Strada Pederzona, 16/a - 41043 Formigine (MO)

Dioguardi Teresa
Via Mistral, 4 - 41053 Maranello (MO)

Garuti Michela
Via Mistral, 2 - 41053 Maranello (MO)

Garuti Giorgia
Via Monti, 14 - 41053 Maranello (MO)

Berselli Guido
Via Roncasti, 9 - 41043 Formigine (MO)

TITOLO
**VALUTAZIONE PREVISIONALE DI IMPATTO
ACUSTICO - PUNTI DI CONTROLLO**

ALLEGATO: **4(ii)** **SCALA**
1:4000

PROGETTO GRAFICO	DATA EMISSIONE
Studio Geologico Associato DOLCINI - CAVALLINI Via Michelangelo, 1 - 41051 Castelvetro Rangone (MO) tel. 059/220991 fax 059/231912 e-mail: spaco@dolcini.it P.I.C. geologia@dolcini.it C.F. e P. IVA: 0230490360	DATA RILEVO 15 Ottobre 2014 agg. aprile 2019
FILE NAME 14-130-PCP5_1.6.a.4-1-plan_rumore.dwg	REV. N. 4
IN DATA 13/02/2020	IN DATA 13/02/2020

PROGETTISTA
Dott. Geol. Stefano Cavallini

COLLABORATORI
Per. Ind. Claudio Manzitti
Tecnico competente in acustica ambientale
(prof. n. 125637 del 04.10.2006)

A norma di legge ci riserviamo la proprietà dell'elaborato con divieto di riprodurlo o renderlo noto a terzi e di utilizzarlo senza nostra autorizzazione scritta.