



SEZIONE TIPO SETTORE E16 - RIO GHIAROLA

Scala 1:250

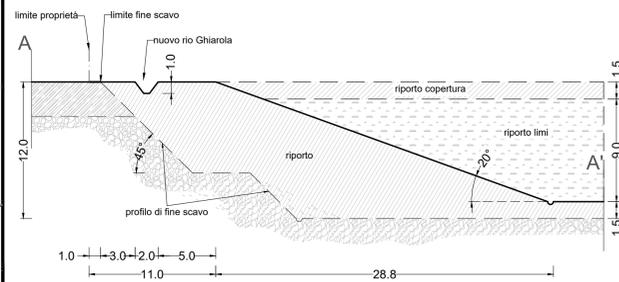

- ### LEGENDA
- Limite PAE Formigine
 - Limite Polo 5
 - Corfione di Comune Modena/Formigine
 - Aree in fase attuativa A - Formigine / Modena
 - Zone per impianti del P.P. Polo 5.1 - a) attuate, b) di completamento, relativa numerazione
 - Zone estrattive del P.P. Polo 5.1 - Formigine - recupero ambientale finale prevalentemente di tipo naturalistico (boschi, macchie arbustive, prati) con progetti di sistemazione approvati.
 - Zone estrattive della Fase A - Formigine, con recupero ambientale finale di tipo naturalistico (boschi, macchie arbustive, prati) - a) scarpate di sistemazione, b) fondo cava e quote di sistemazione in metri dal piano campagna.
 - Zone estrattive della Fase A - Formigine, con recupero finale o a piano campagna mediante vasche decantazione limi (q 0,0), o a piano ribassato (<-10,5) con destinazione finale ad uso prevalentemente agricolo.
 - Zone estrattive della Fase A - Formigine: area di riserva - recupero ambientale finale di tipo naturalistico (boschi, macchie arbustive, prati) solo se escavate: uso prevalentemente agricolo negli altri casi.
 - Zone estrattive della Fase A - Modena, con recupero ambientale finale di tipo naturalistico (boschi, macchie arbustive, prati) - a) scarpate di sistemazione, b) fondo cava e quote di sistemazione in metri dal piano campagna.
 - Zone estrattive Fase A e P.P. Polo 5.1 Modena con recupero finale a piano campagna mediante vasche decantazione limi con destinazione di tipo naturalistico (boschi, macchie arbustive, prati) o uso prevalentemente agricolo.
 - Viabilità di progetto, percorso dei mezzi da e verso gli impianti
 - Disponibilità La Modenese Soc. Cons.: settori di scavo E16, I13-I14-I16
 - Proprietà La Splendida S.R.L. Soc. Agr.: settore di scavo E3.4
 - Proprietà Betonrossi S.p.A.: settori di scavo I11, E13.2
 - Proprietà C.I.L.S.E.A. Soc. Coop.: Cava Pedezzona
 - Proprietà INERTI PEDERZONA S.R.L.: Fossa Gazzuoli

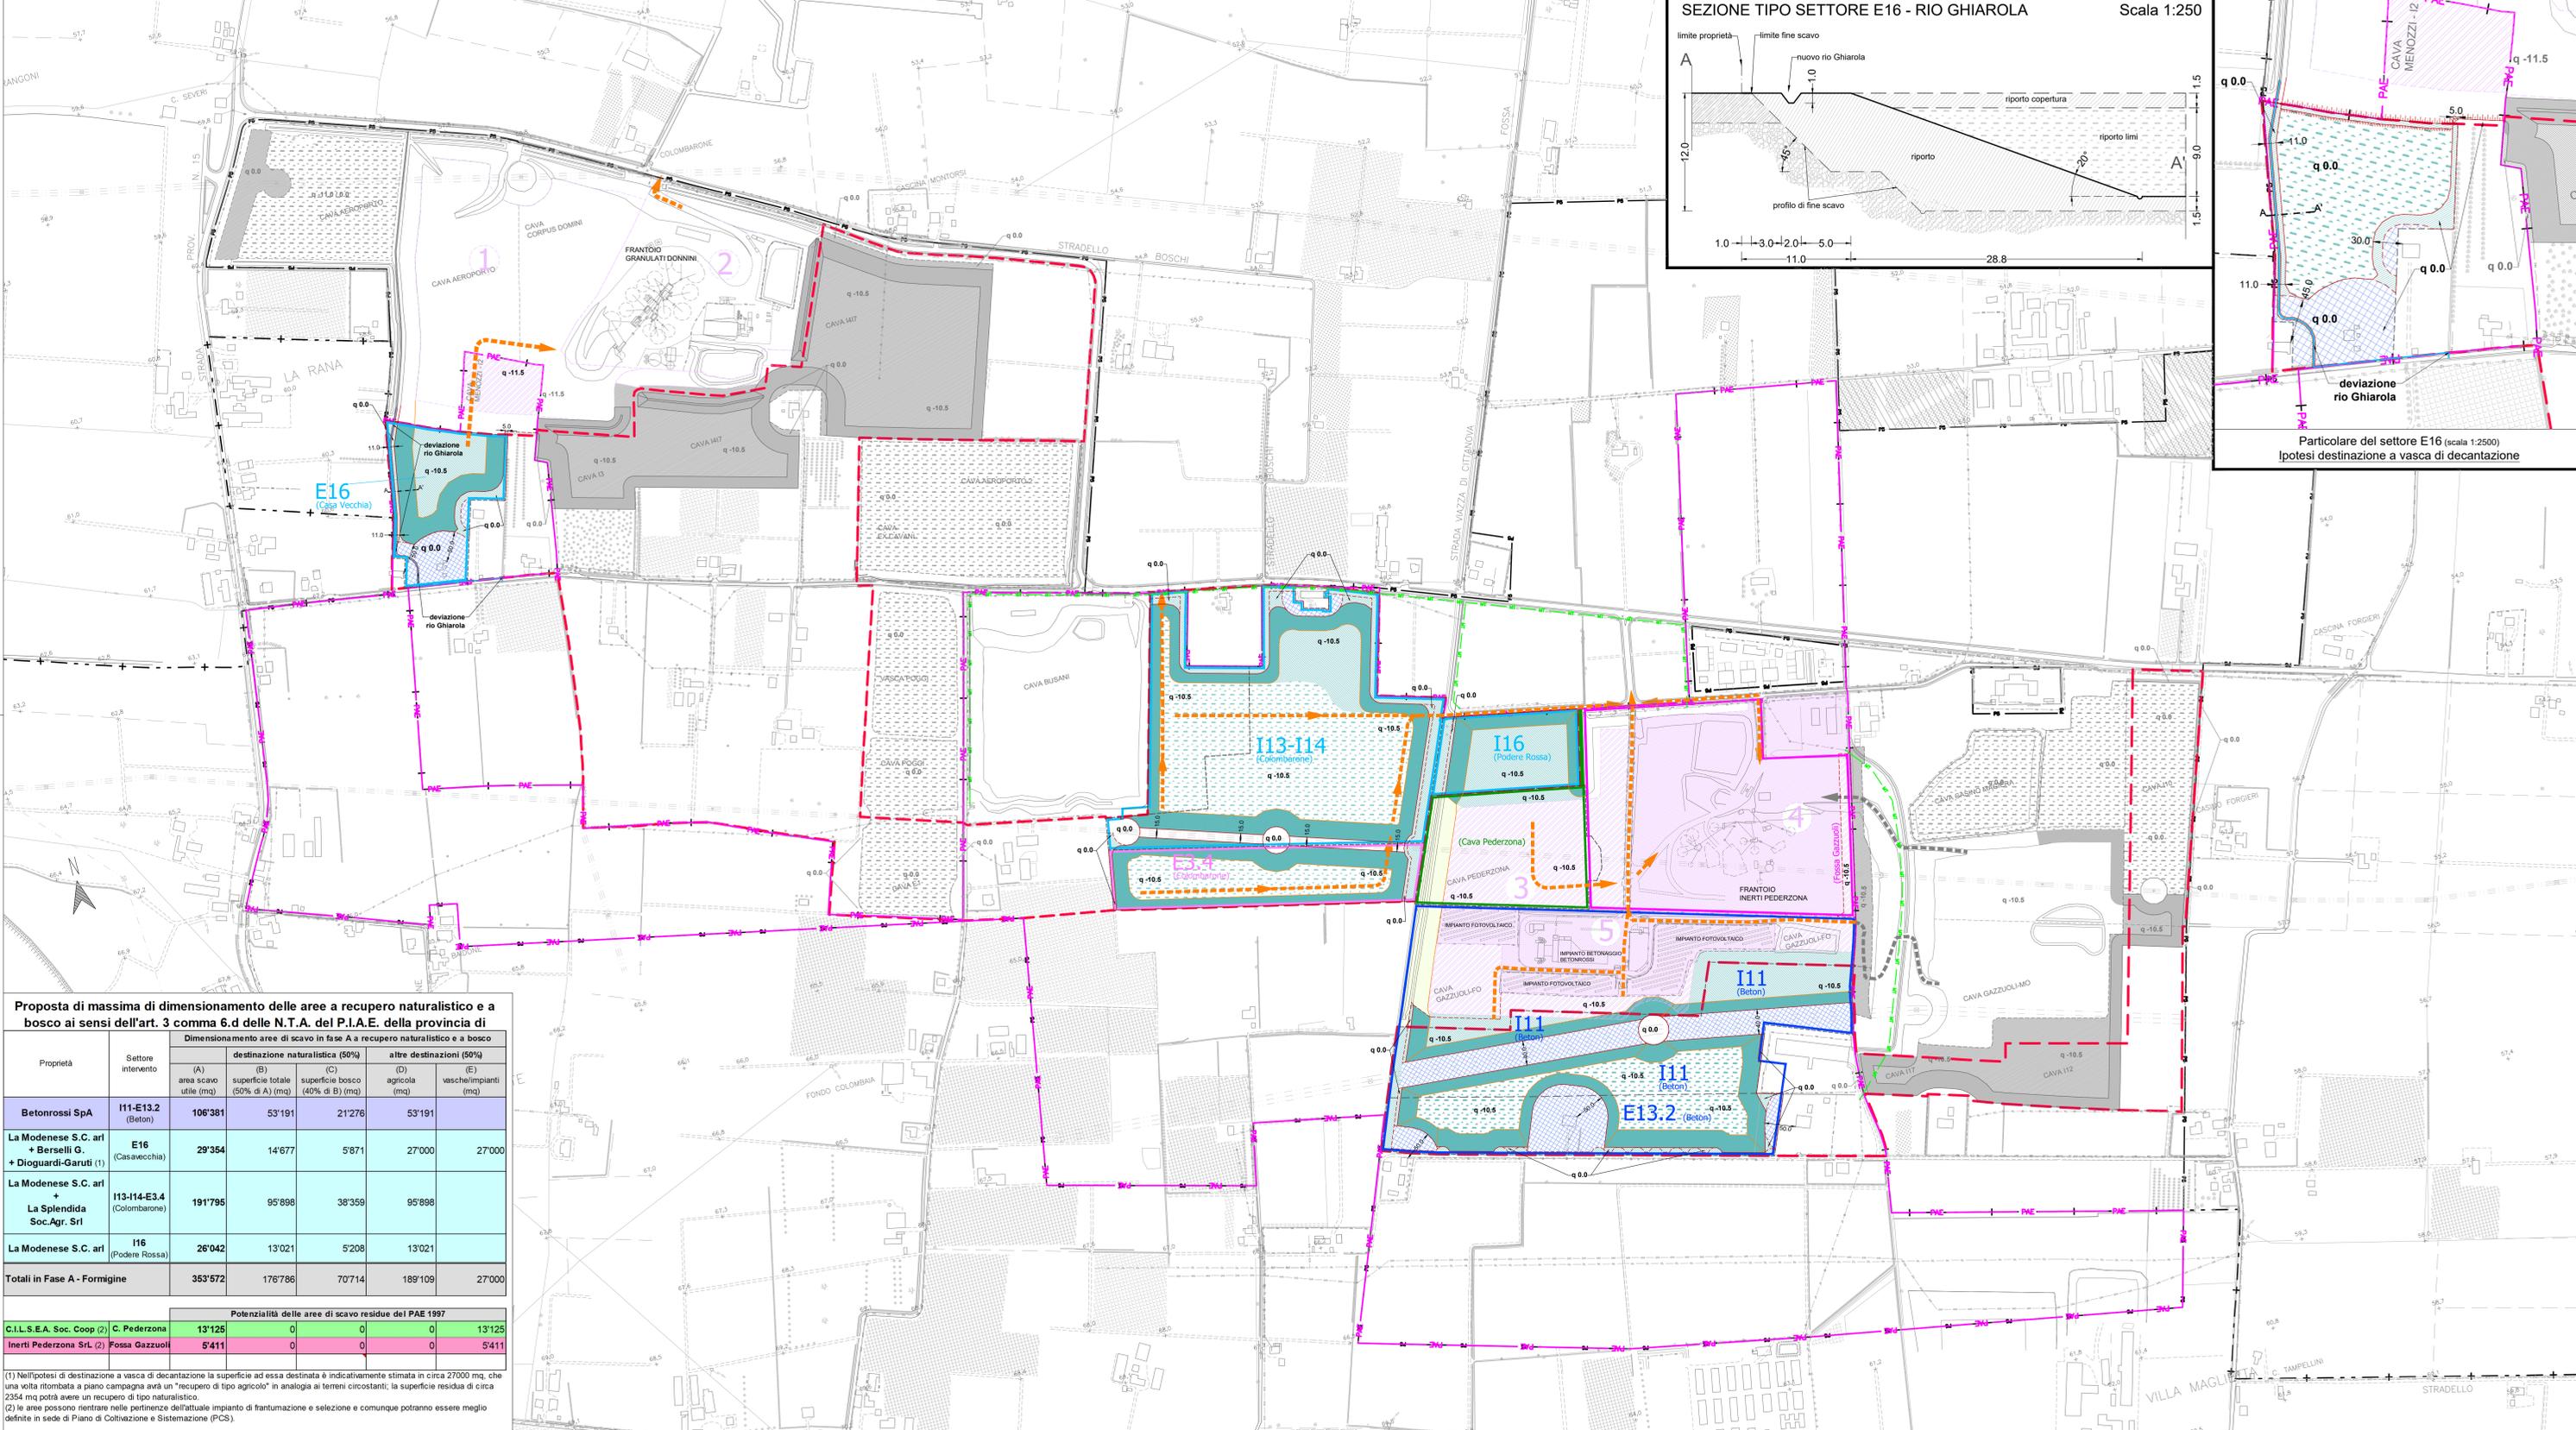

Proposta di massima di dimensionamento delle aree a recupero naturalistico e a bosco ai sensi dell'art. 3 comma 6.d delle N.T.A. del P.I.A.E. della provincia di

Proprietà	Settore intervento	Dimensionamento aree di scavo in fase A a recupero naturalistico e a bosco				
		(A) area scavo utile (mq)	(B) superficie totale (50% di A) (mq)	(C) superficie bosco (40% di B) (mq)	(D) altre destinazioni (50%) agricola (mq)	(E) vasche/impianti (mq)
Betonrossi SpA	I11-E13.2 (Beton)	106'381	53'191	21'276	53'191	
La Modenese S.C. arl + Berselli G. + Dioguardi-Garuti (1)	E16 (Casavecchia)	29'354	14'677	5'871	27'000	27'000
La Modenese S.C. arl + La Splendida Soc.Agr. Srl	I13-I14-E3.4 (Colombarone)	191'795	95'898	38'359	95'898	
La Modenese S.C. arl	I16 (Podere Rossa)	26'042	13'021	5'208	13'021	
Totali in Fase A - Formigine		353'572	176'786	70'714	189'109	27'000

Potenzialità delle aree di scavo residue del PAE 1997					
C.I.L.S.E.A. Soc. Coop (2)	C. Pedezzona	13'125	0	0	13'125
Inerti Pedezzona Srl (2)	Fossa Gazzuoli	5'411	0	0	5'411

(1) Nell'ipotesi di destinazione a vasca di decantazione la superficie ad essa destinata è indicativamente stimata in circa 27000 mq, che una volta ritornata a piano campagna avrà un "recupero di tipo agricolo" in analogia ai terreni circostanti; la superficie residua di circa 2354 mq potrà avere un recupero di tipo naturalistico.
 (2) le aree possono rientrare nelle pertinenze dell'attuale impianto di frantumazione e selezione e comunque potranno essere meglio definite in sede di Piano di Coltivazione e Sistemazione (PCS).

PROVINCIA DI MODENA
COMUNE DI FORMIGINE
 Servizio Pianificazione Territoriale ed Urbanistica

OGGETTO
POLO ESTRATTIVO INTERCOMUNALE N. 5 PEDERZONA
PROPOSTA DI PIANO DI COORDINAMENTO DELLA FASE A IN COMUNE DI FORMIGINE

PROPRIONTE
BETONROSSI SPA
 Via Ciorasana, 11 - 29122 Piacenza (PC)

LA MODENESE SOC. CONS. R.L.
 Strada Pedezzona, 16/a - 41043 Formigine (MO)

SOC. AGRICOLA LA SPLENDIDA S.R.L.
 Strada degli Schiocchi, 12 - 41124 Modena (MO)

C.I.L.S.E.A. SOC. COOP.
 Via M.L. King, 4/a - 41122 Modena (MO)

INERTI PEDERZONA S.R.L.
 Strada Pedezzona, 16/a - 41043 Formigine (MO)

Dioguardi Teresa
 Via Mistral, 4 - 41053 Maranello (MO)
 Garuti Michela
 Via Mistral, 2 - 41053 Maranello (MO)
 Garuti Giorgia
 Via Monti, 14 - 41053 Maranello (MO)
 Berselli Guido
 Via Roncacci, 9 - 41043 Formigine (MO)

TITOLO
PLANIMETRIA DELLE DESTINAZIONI D'USO FINALI
 (planimetria topografica)

ELAB. **2.2.m2(iii)** SCALA **1:4000**

PROGETTO
 Studio Geologico Associato
DOLCINI - CAVALLINI
 Via Montebello, 1 - 41051 Castelnuovo Rangone (MO)
 tel. 059.53591 - fax 059.531812
 e-mail: spaco@dolcini.it
 P.I.C. geologia@dolcini.it

DATA EMISSIONE **13/02/2020** DATA RILEVO **15 Ottobre 2014**
 agg. aprile 2019

FILE NAME **14-130-PCPS-2.2.m 25-T sst_veg_kanoT.mwg** REV. N. **5** IN DATA **13/02/2020**

REDATTA DA **LF** APPROVATA DA **SC** IN DATA **13/02/2020**

PROGETTISTA **Dott. Geol. Stefano Cavallini** COLLABORATORI **Arch. I. Lorenzo Ferrari**
 CONSULENZE SPECIALISTICHE