


# LEGENDA

-  Limite Polo 5
-  Confine di Comune Modena/Formigine
-  PAE 2008 - Nuove Aree Estrattive della FASE A - a) Formigine, b) Modena
-  Aree in cessione al Comune di Formigine per la Fase "A"
-  Aree in cessione al Comune di Formigine previste dal P.P. Polo 5.1 (art. 14 della Convenzione di P.P. approv. con D.G.C. n. 33 del 25/03/1999)
-  Settori di scavo in disponibilità ai soggetti che hanno presentato una proposta di intervento per la Fase A
-  Aree in cessione al Comune di Modena per la Fase "A"
-  Aree in cessione al Comune di Modena previste dal P.P. Polo 5.1 (art. 14 della Convenzione di P.P. del 15/12/2009 - Reg. n. 316 del 12/01/2010)
-  Disponibilità La Modenese Soc. Cons.: settori di scavo E16, I13-I14-I16
-  Proprietà La Splendida S.R.L. Soc. Agr.: settore di scavo E3.4
-  Proprietà Betonrossi S.p.A.: settori di scavo I11, E13.2
-  Proprietà C.I.L.S.E.A. Soc. Coop.: Cava Pederzona
-  Proprietà INERTI PEDERZONA S.R.L.: Fossa Gazzuoli

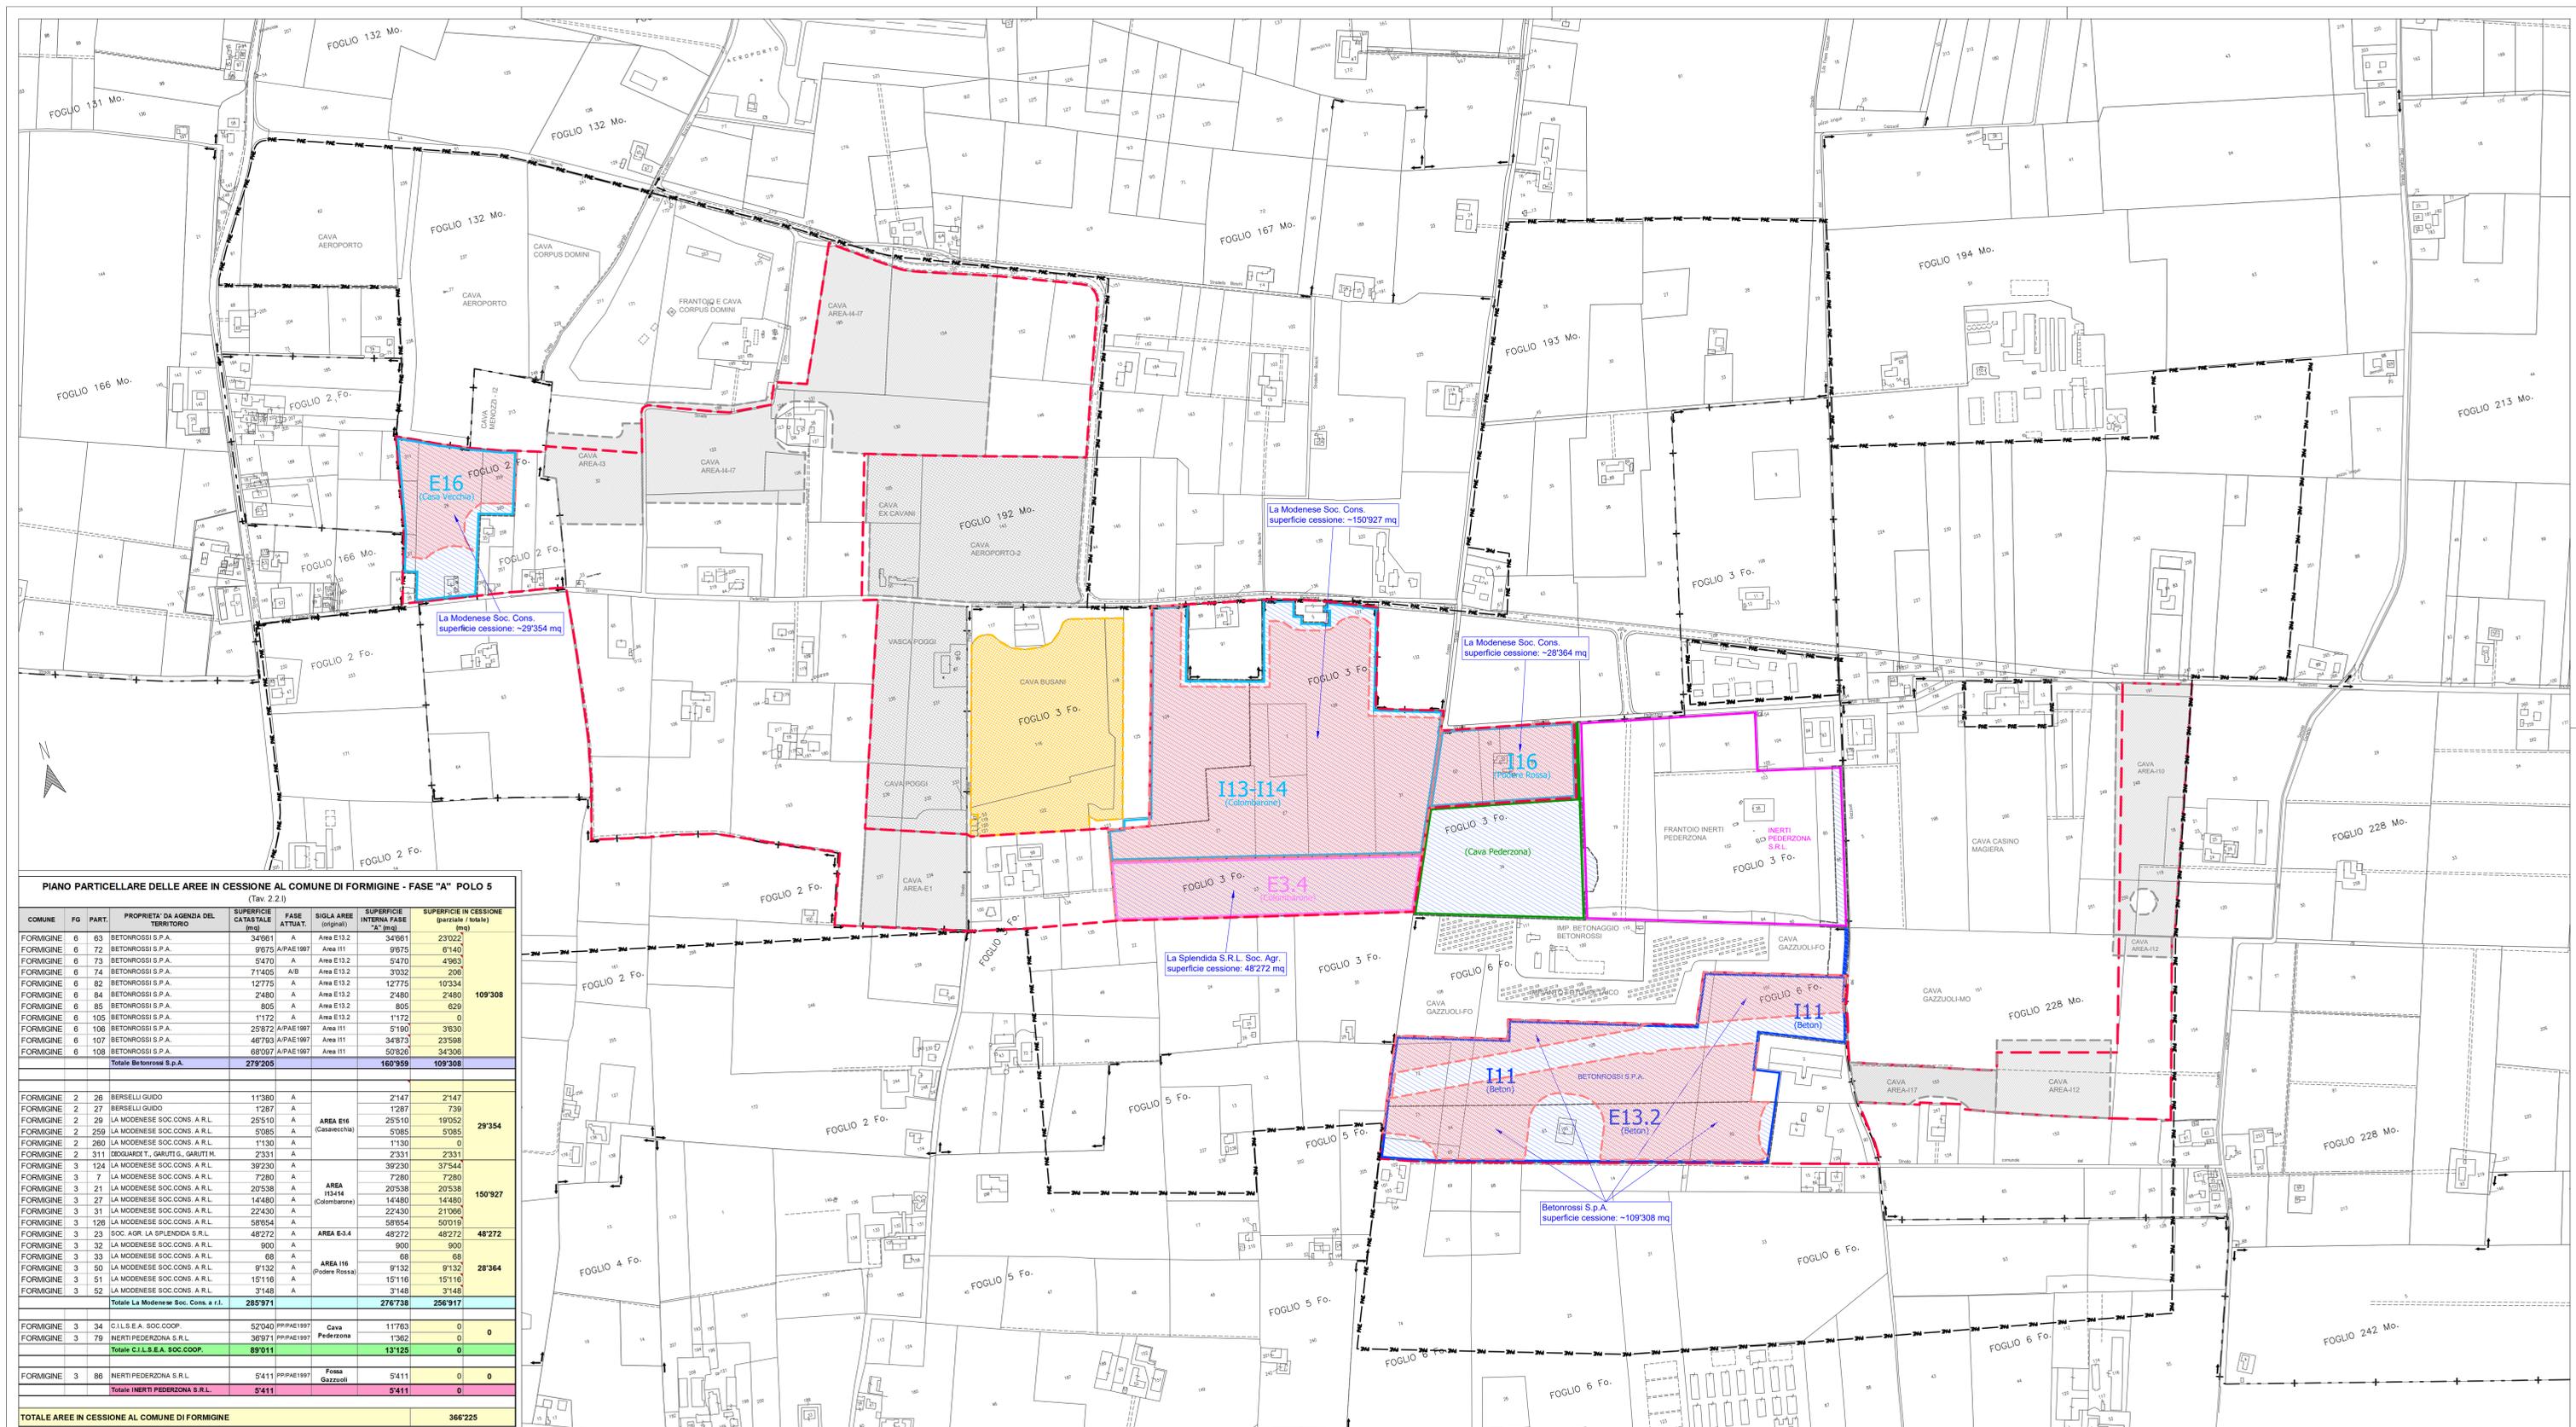

**PIANO PARTICELLARE DELLE AREE IN CESSIONE AL COMUNE DI FORMIGINE - FASE "A" POLO 5**  
(Tab. 2.2.i)

COMUNE	FG	PART.	PROPRIETA' DA AGENZIA DEL TERRITORIO	SUPERFICIE CATASTRALE "A" (mq)	FASE ATTUALI	SIGLA AREE (originali)	SUPERFICIE INTERNA FASE "A" (mq)	SUPERFICIE IN CESSIONE (particelle / mq)
FORMIGINE	6	63	BETONROSSI S.P.A.	34961	A	Area E13.2	34961	23022
FORMIGINE	6	72	BETONROSSI S.P.A.	9075	A	Area I11	9075	6'140
FORMIGINE	6	73	BETONROSSI S.P.A.	5270	A	Area E13.2	5270	4'963
FORMIGINE	6	74	BETONROSSI S.P.A.	71405	A/B	Area E13.2	3032	206
FORMIGINE	6	82	BETONROSSI S.P.A.	12775	A	Area E13.2	12775	10'334
FORMIGINE	6	84	BETONROSSI S.P.A.	2480	A	Area E13.2	2480	2'480
FORMIGINE	6	85	BETONROSSI S.P.A.	805	A	Area E13.2	805	629
FORMIGINE	6	105	BETONROSSI S.P.A.	1172	A	Area E13.2	1172	0
FORMIGINE	6	106	BETONROSSI S.P.A.	25872	A/PAE1907	Area I11	5'190	3'830
FORMIGINE	6	107	BETONROSSI S.P.A.	46793	A/PAE1907	Area I11	34'873	23'598
FORMIGINE	6	108	BETONROSSI S.P.A.	68007	A/PAE1907	Area I11	50'820	34'306
<b>Totale Betonrossi S.p.A.</b>				<b>279'205</b>			<b>160'959</b>	<b>109'308</b>
FORMIGINE	2	26	BERSELLI GUIDO	11380	A		2'147	2'147
FORMIGINE	2	27	BERSELLI GUIDO	1287	A		1'287	739
FORMIGINE	2	29	LA MODENESE SOC. CONS. A.R.L.	25'510	A	AREA E16 (Cava Vecchia)	25'510	19'052
FORMIGINE	2	259	LA MODENESE SOC. CONS. A.R.L.	5'085	A		5'085	5'085
FORMIGINE	2	260	LA MODENESE SOC. CONS. A.R.L.	1'130	A		1'130	0
FORMIGINE	2	311	DI GIARDI T., GARUTI G., GARUTI M.	2'331	A		2'331	2'331
FORMIGINE	3	124	LA MODENESE SOC. CONS. A.R.L.	39'230	A		39'230	37'544
FORMIGINE	3	7	LA MODENESE SOC. CONS. A.R.L.	7'280	A		7'280	7'280
FORMIGINE	3	21	LA MODENESE SOC. CONS. A.R.L.	20'538	A	AREA E13.14 (Colombarone)	20'538	15'097
FORMIGINE	3	27	LA MODENESE SOC. CONS. A.R.L.	14'480	A		14'480	14'480
FORMIGINE	3	31	LA MODENESE SOC. CONS. A.R.L.	22'430	A		22'430	21'066
FORMIGINE	3	128	LA MODENESE SOC. CONS. A.R.L.	58'854	A		58'854	50'019
FORMIGINE	3	23	SOC. AGR. LA SPLENDA S.R.L.	48'272	A	AREA E3.4 (Pederzona)	48'272	48'272
FORMIGINE	3	32	LA MODENESE SOC. CONS. A.R.L.	900	A		900	900
FORMIGINE	3	33	LA MODENESE SOC. CONS. A.R.L.	68	A	AREA I16 (Podere Rosso)	68	28'364
FORMIGINE	3	50	LA MODENESE SOC. CONS. A.R.L.	9'132	A		9'132	9'132
FORMIGINE	3	51	LA MODENESE SOC. CONS. A.R.L.	15'116	A		15'116	15'116
FORMIGINE	3	52	LA MODENESE SOC. CONS. A.R.L.	3'148	A		3'148	3'148
<b>Totale La Modenese Soc. Cons. a.r.l.</b>				<b>285'971</b>			<b>276'738</b>	<b>256'917</b>
FORMIGINE	3	34	C.I.L.S.E.A. SOC. COOP.	52'040	PP/PAE1997	Cava Pederzona	11'763	0
FORMIGINE	3	79	INERTI PEDERZONA S.R.L.	36'971	PP/PAE1997		1'362	0
<b>Totale C.I.L.S.E.A. SOC. COOP.</b>				<b>89'011</b>			<b>13'125</b>	<b>0</b>
FORMIGINE	3	86	INERTI PEDERZONA S.R.L.	5'411	PP/PAE1997	Fossa Gazzuoli	5'411	0
<b>Totale INERTI PEDERZONA S.R.L.</b>				<b>5'411</b>			<b>5'411</b>	<b>0</b>
<b>TOTALE AREE IN CESSIONE AL COMUNE DI FORMIGINE</b>								<b>366'225</b>



**PROVINCIA DI MODENA  
COMUNE DI FORMIGINE**  
Servizio Pianificazione Territoriale ed Urbanistica

**POLO ESTRATTIVO INTERCOMUNALE N. 5 PEDERZONA**  
**PROPOSTA DI PIANO DI COORDINAMENTO DELLA FASE A IN COMUNE DI FORMIGINE**

PROPRIONTE:  
**BETONROSSI SPA**  
Via Corsicana, 11 - 29122 Piacenza (PC)

**LA MODENESE SOC. CONS. R.L.**  
Strada Pederzona, 16/a - 41043 Formigine (MO)

**SOC. AGRICOLA LA SPLENDA S.R.L.**  
Strada degli Schiocchi, 12 - 41124 Modena (MO)

**C.I.L.S.E.A. SOC. COOP.**  
Via M.L. King, 4/a - 41122 Modena (MO)

**INERTI PEDERZONA S.R.L.**  
Strada Pederzona, 16/a - 41043 Formigine (MO)

**Dioguardi Teresa**  
Via Mistral, 4 - 41053 Maranello (MO)  
**Garuti Michela**  
Via Mistral, 2 - 41053 Maranello (MO)  
**Garuti Giorgia**  
Via Monti, 14 - 41053 Maranello (MO)

**Berselli Guido**  
Via Roncetti, 9 - 41043 Formigine (MO)

**TITOLO**  
**PLANIMETRIA DELLE AREE DI CESSIONE AL COMUNE DI FORMIGINE (planimetria catastale)**

ELAB. **2.2.n(ii)** SCALA **1:4000**

PROGETTO: Studio Geologico Associato **DOLCINI - CAVALLINI**  
Via Montebello, 1 - 41021 Castelnuovo Rangone (MO)  
Tel. 0521/550591 Fax 0521/531912  
e-mail: spae@doc.it  
P.C. 0521/550591

PROGETTISTA: **Dott. Geol. Stefano Cavallini**

DATA EMISSIONE: **13/02/2020**

DATA RILEVO: **03 giugno 2015**

FILE NAME: 14-130-PCP5-2.2.n.4-T. cessioni.dwg

REV. N.: 4

IN DATA: 13/02/2020

REDATTA DA: LF

APPROVATA DA: SC

IN DATA: 13/02/2020

PROGETTISTA: **Dott. Geol. Stefano Cavallini**

COLLABORATORI: **Arch. I. Lorenzo Ferrari**

CONSULENZE SPECIALISTICHE:

A norma di legge ci riserviamo la proprietà dell'elaborato con divieto di riprodurlo o renderlo noto a terzi e di utilizzarlo senza nostra autorizzazione scritta.