

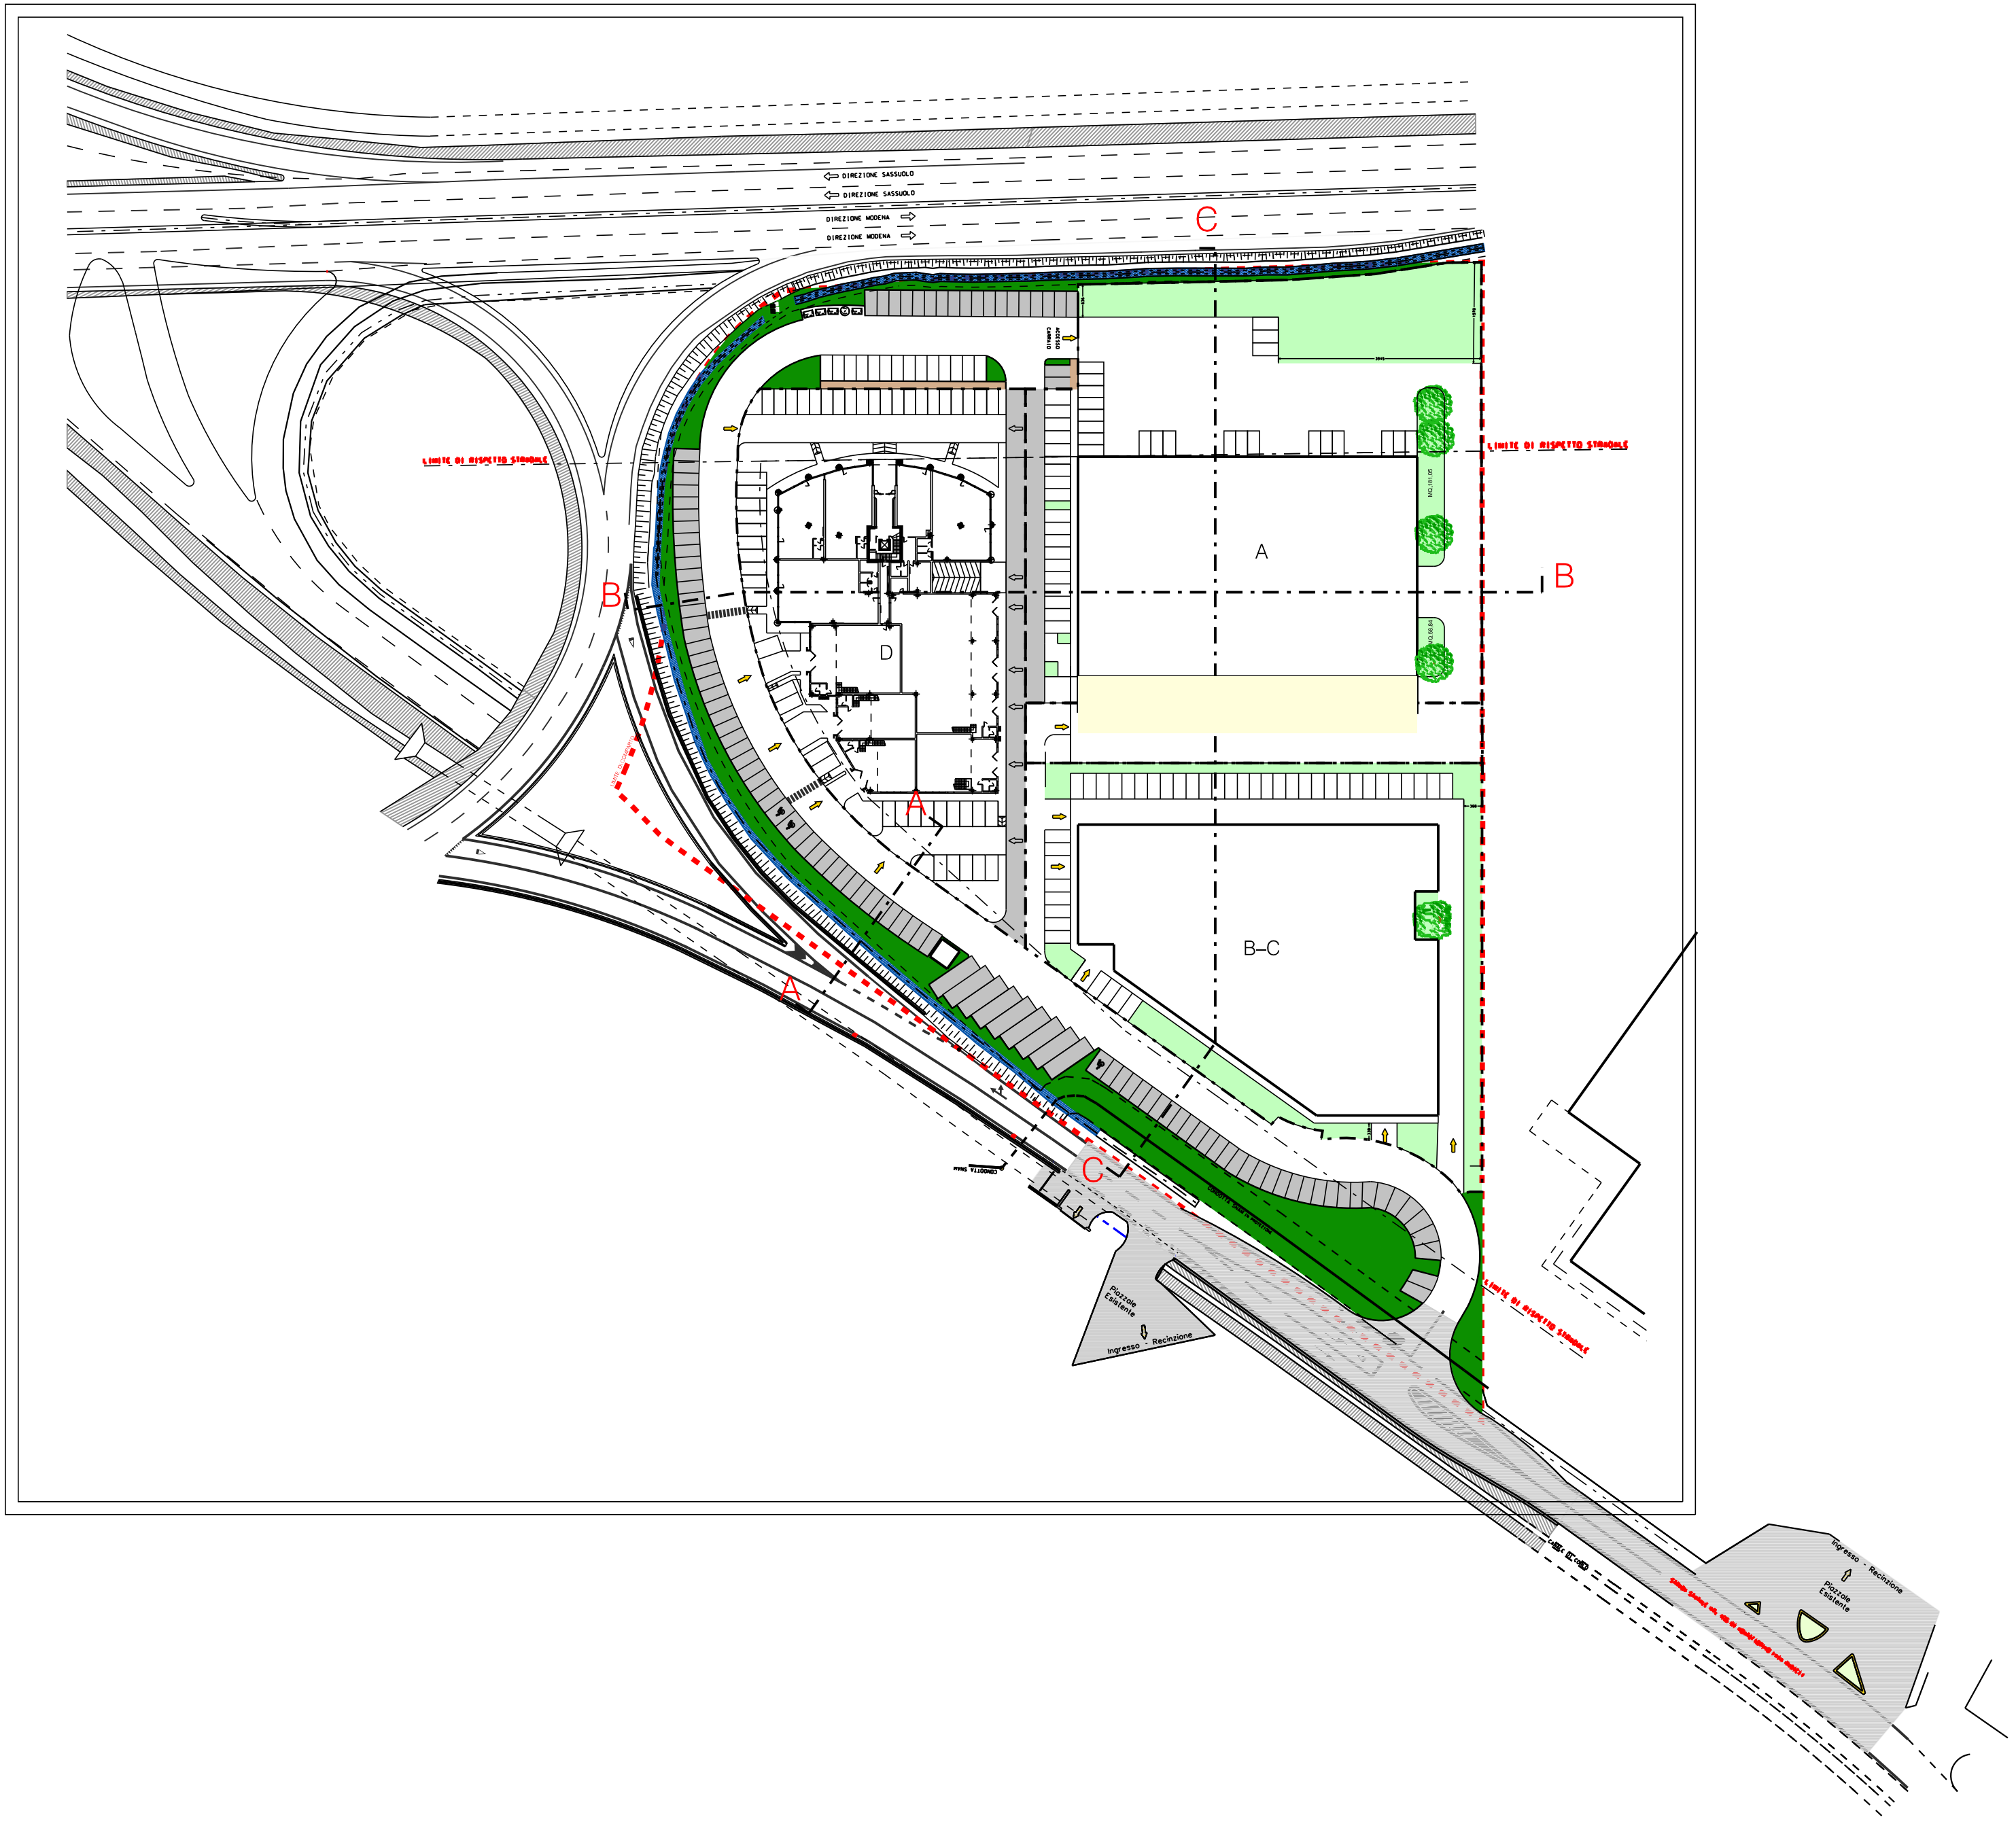



PROFILO C-C

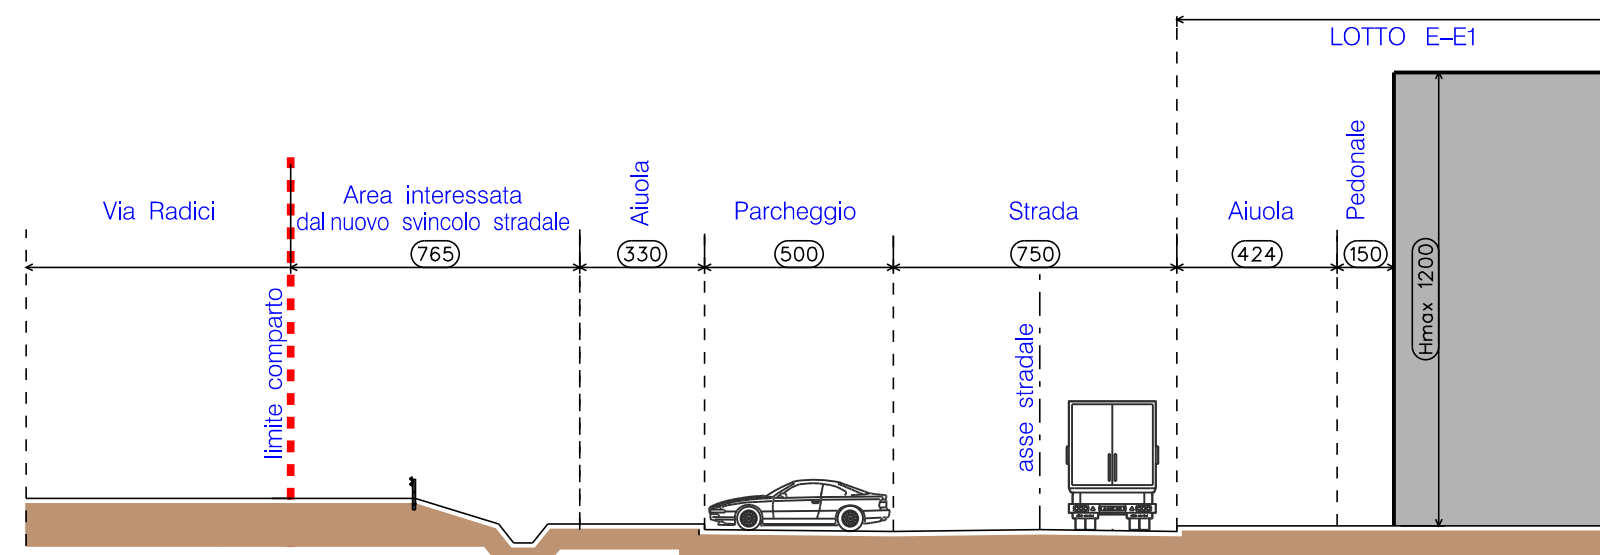

PROFILO A-A

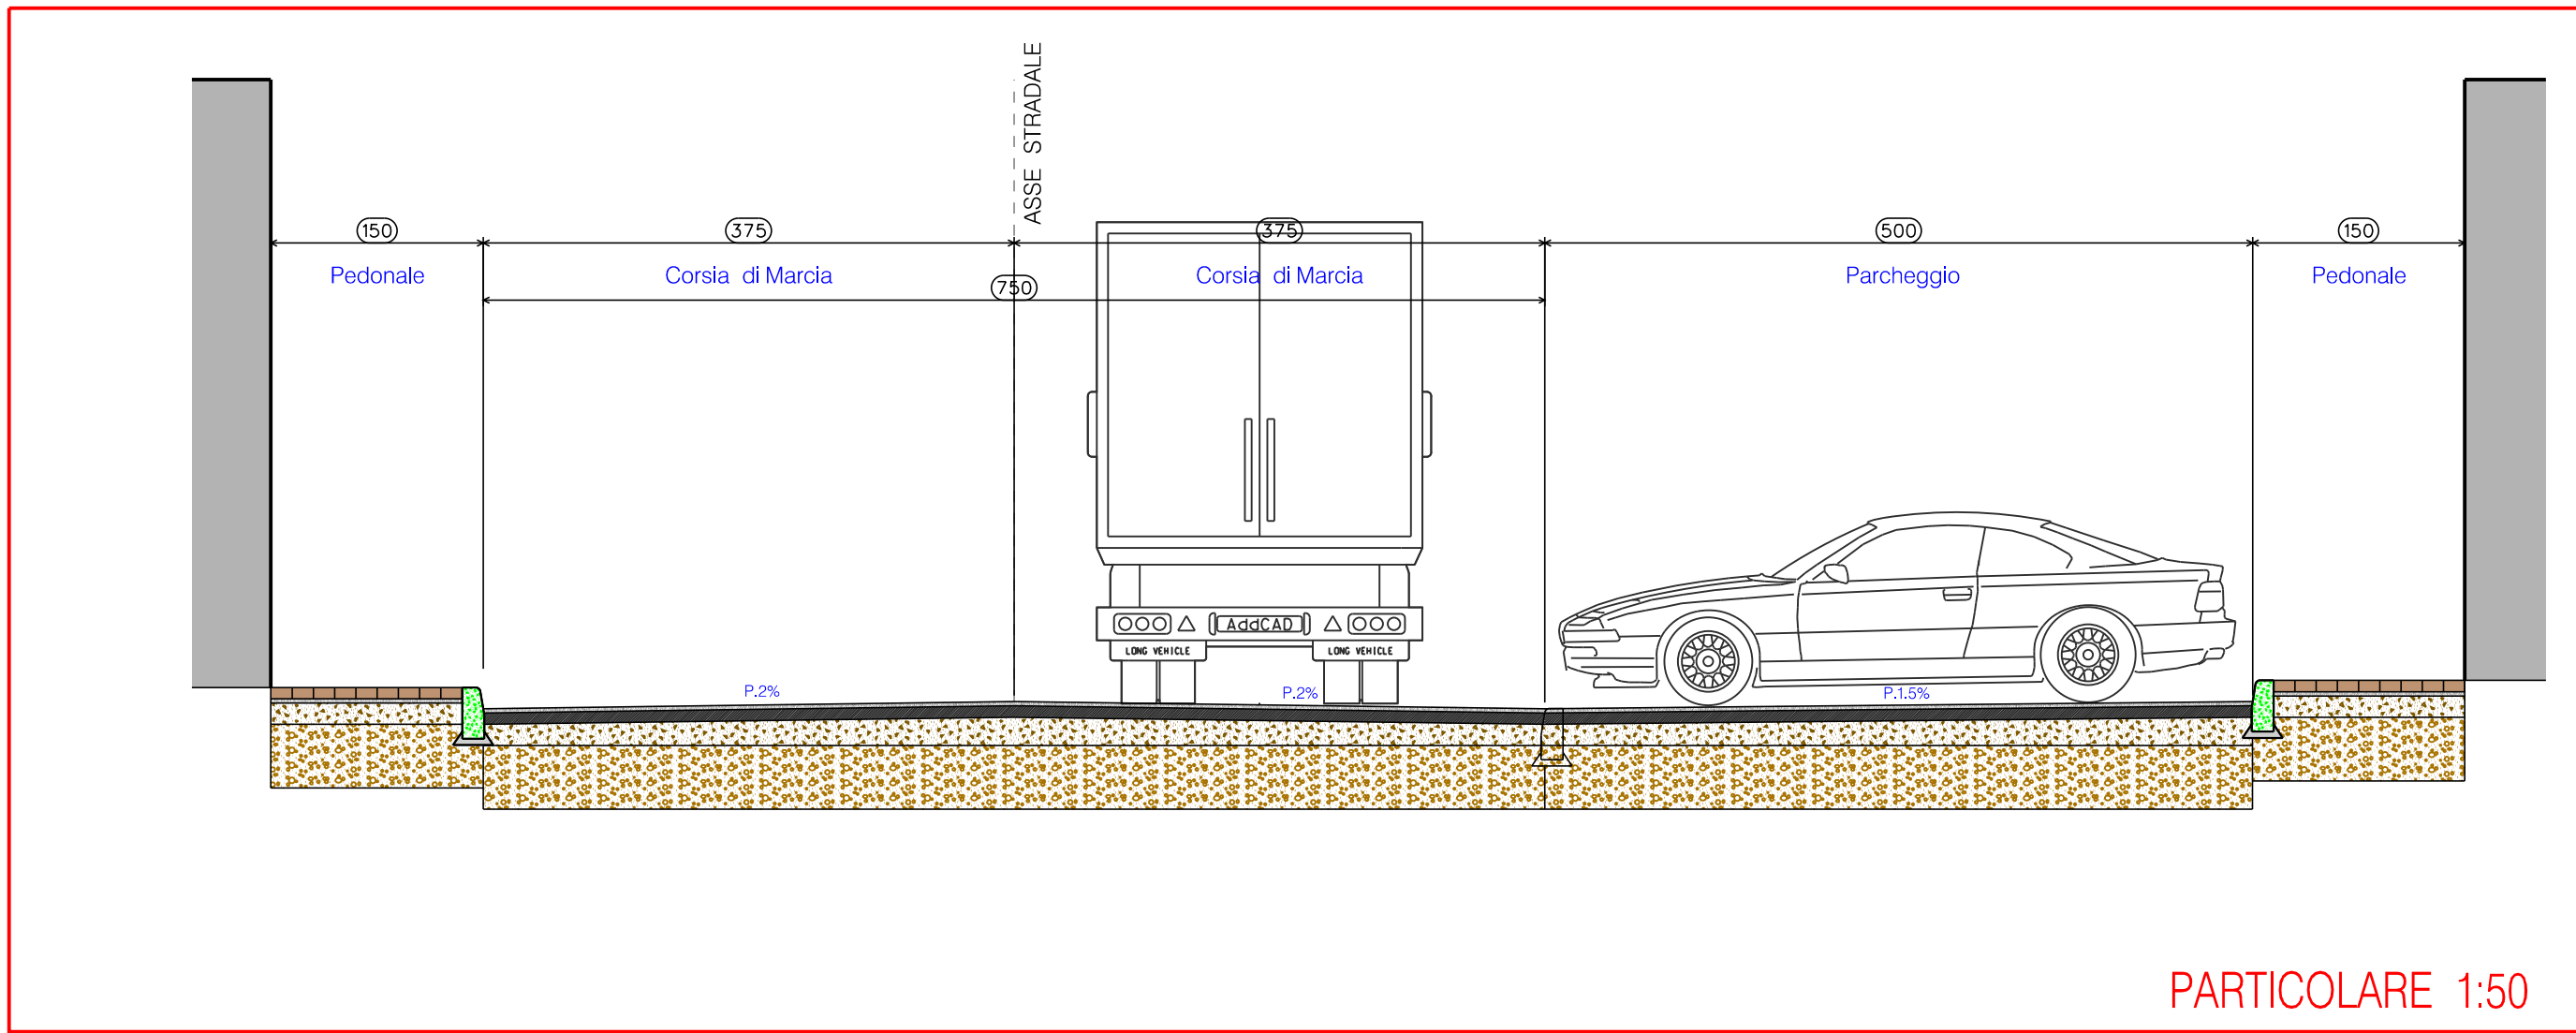

PARTICOLARE 1:50

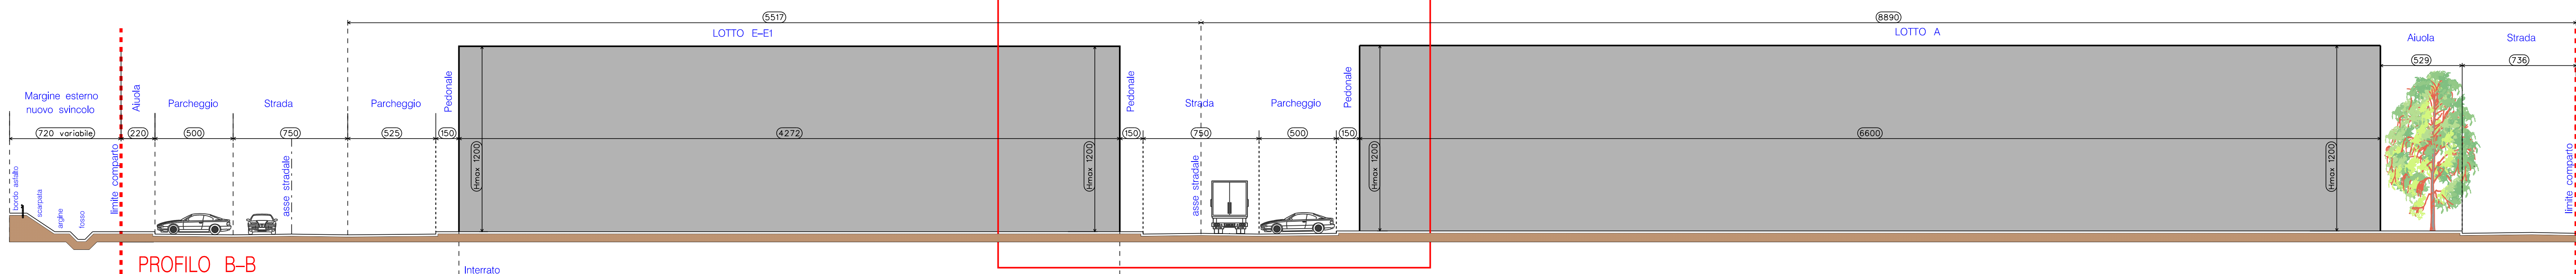

PROFILO B-B

DIS

11

DEF

URB

347

Variante

Profili longitudinali

Rev. 03 03/07/2020 V6

Scala 1:200

Progettisti:

Antonella Debba geometra

Marco Montorsi ingegnere

Gruppo di lavoro:

Geom. Marcello Bonelli

Arch. Silvio Andreocchietti

Arch. Caterina Bonifazi

Disegnatori:

Fabio Giovannini

Davide Guidetti

mopro

studio di progettazione

Piano Particolareggiato di Iniziativa Privata Comparto D2 demolito "Nuova MZ" VARIANTE N.2

Comune di Fomigine

Via Radici in Piano - Foglio 21 Mappali 328-541

Committente

MZ IMMOBILIARE S.R.L.

Via Giorgi, 27 cap 41124

Comune di Modena

p.u.n.02.112560368

Progetto: 11

Scale: 1:200

Rev. 03 03/07/2020 V6

Scala: 1:200

mopro

studio di progettazione

Via Radici in Piano - Foglio 21 Mappali 328-541

Via Giorgi, 27 cap 41124

Comune di Modena

p.u.n.02.112560368

Progetto: 11

Scale: 1:200

Rev. 03 03/07/2020 V6

Scala: 1:200