



LINEA ACQUE BIANCHE
PARTICOLARE CADITOIA STRADALE

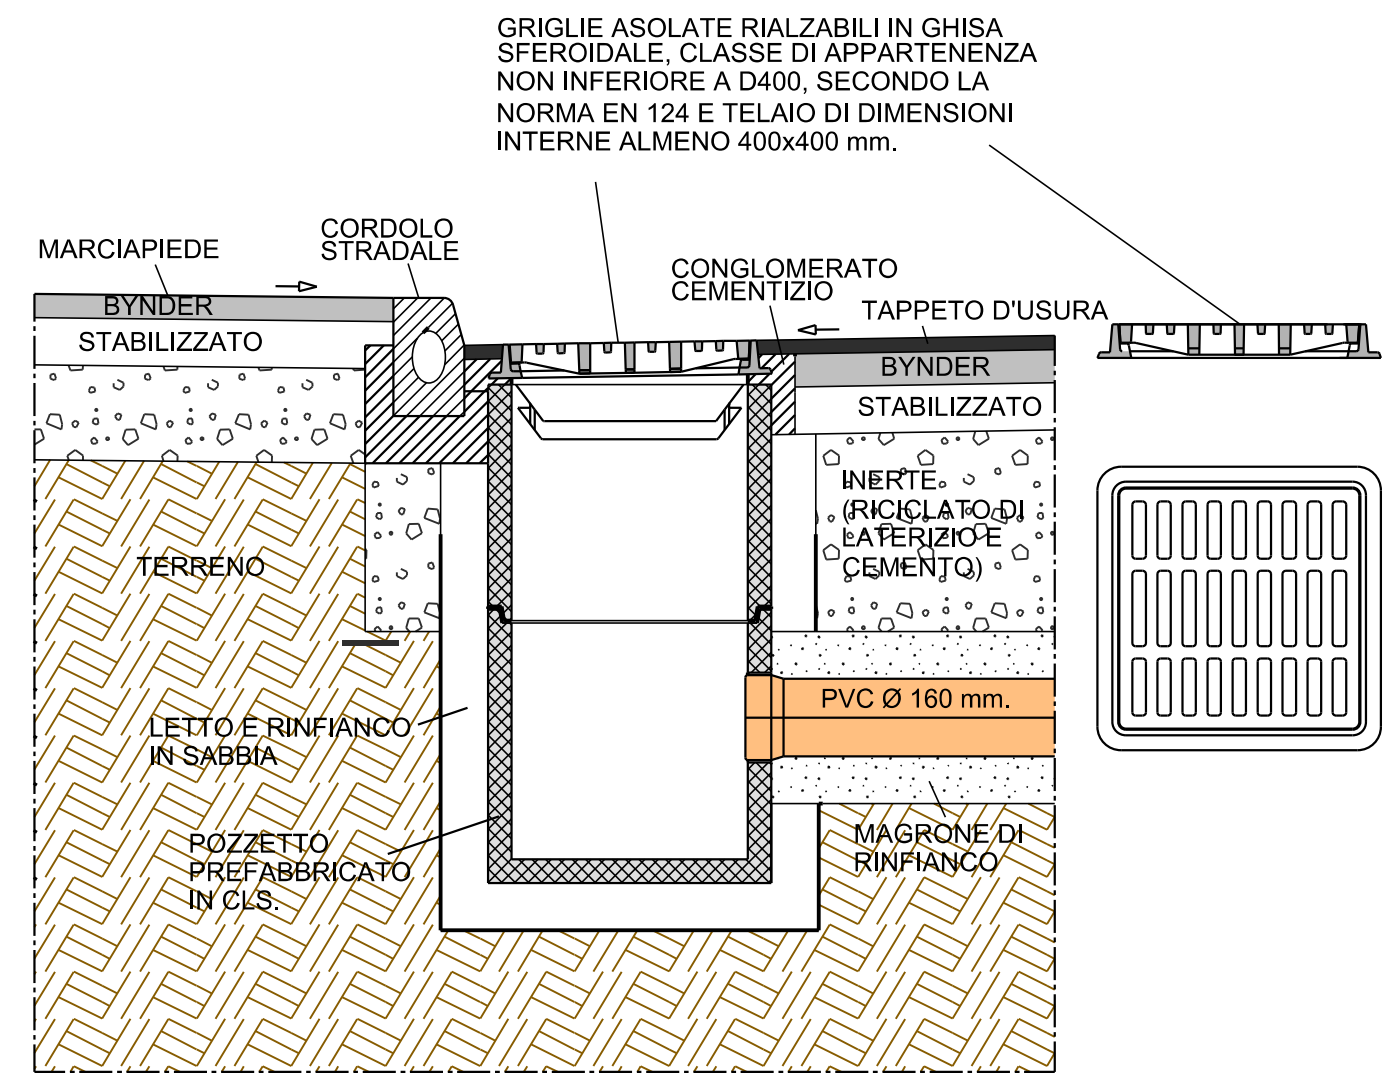


POZZETTO CADITOIA CON VASCHETTA DI RACCOLTA


LINEA ACQUE BIANCHE

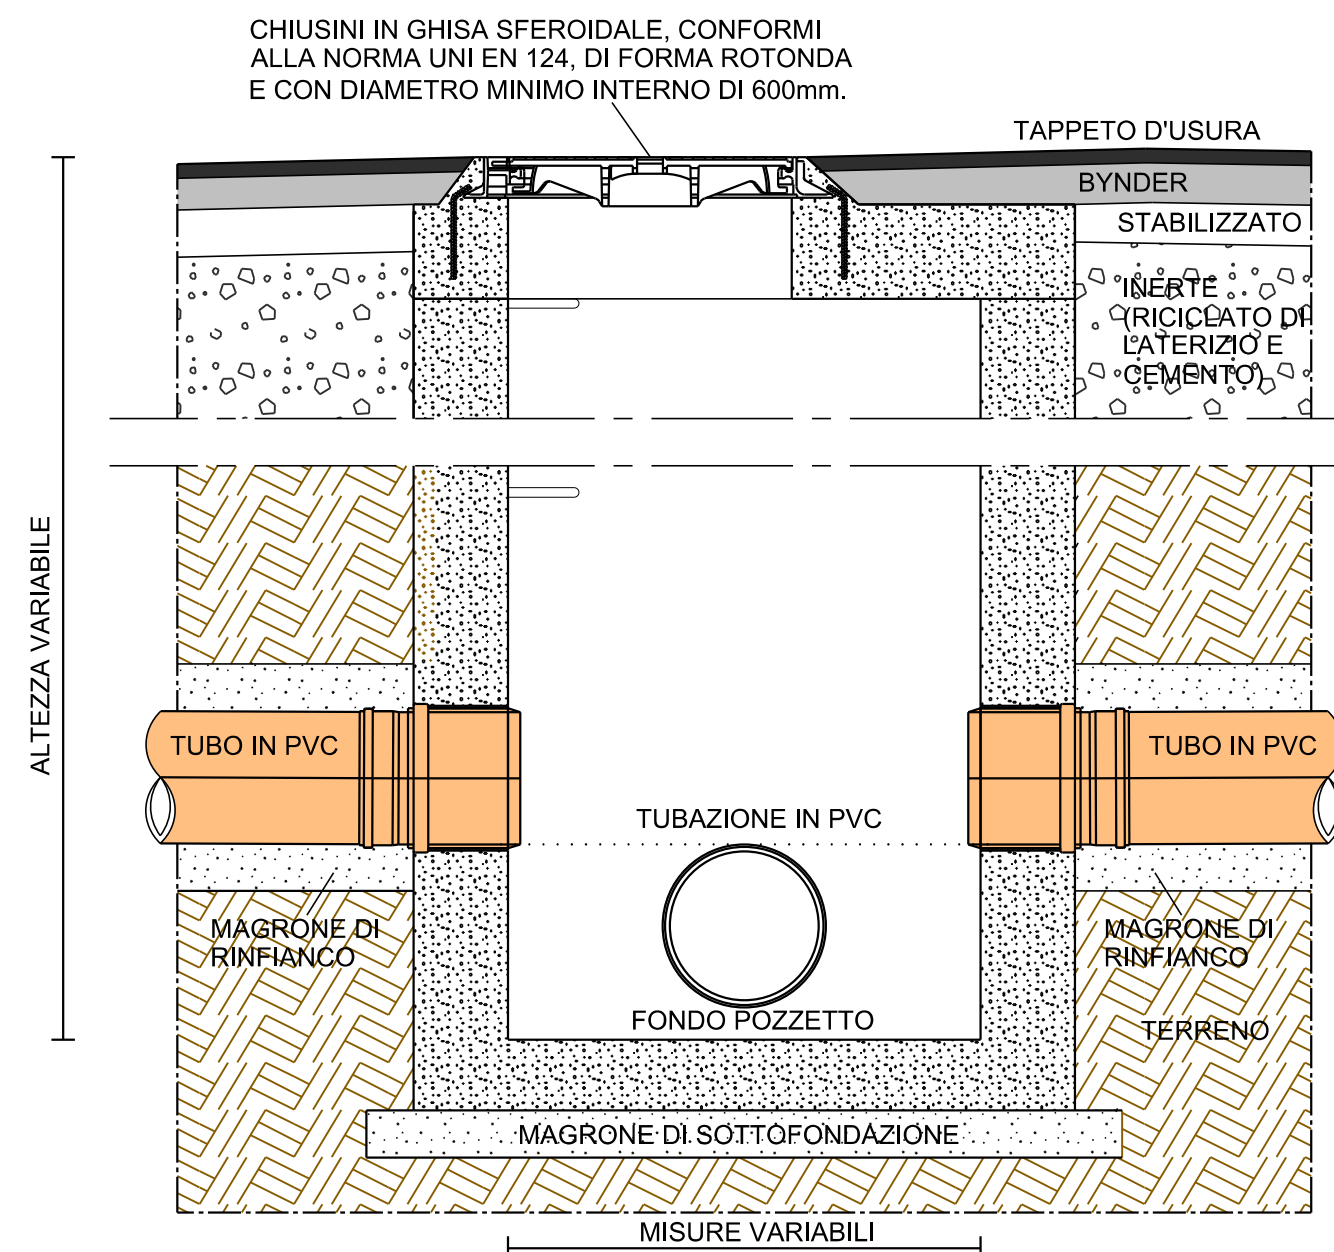

LINEA ACQUE NERE

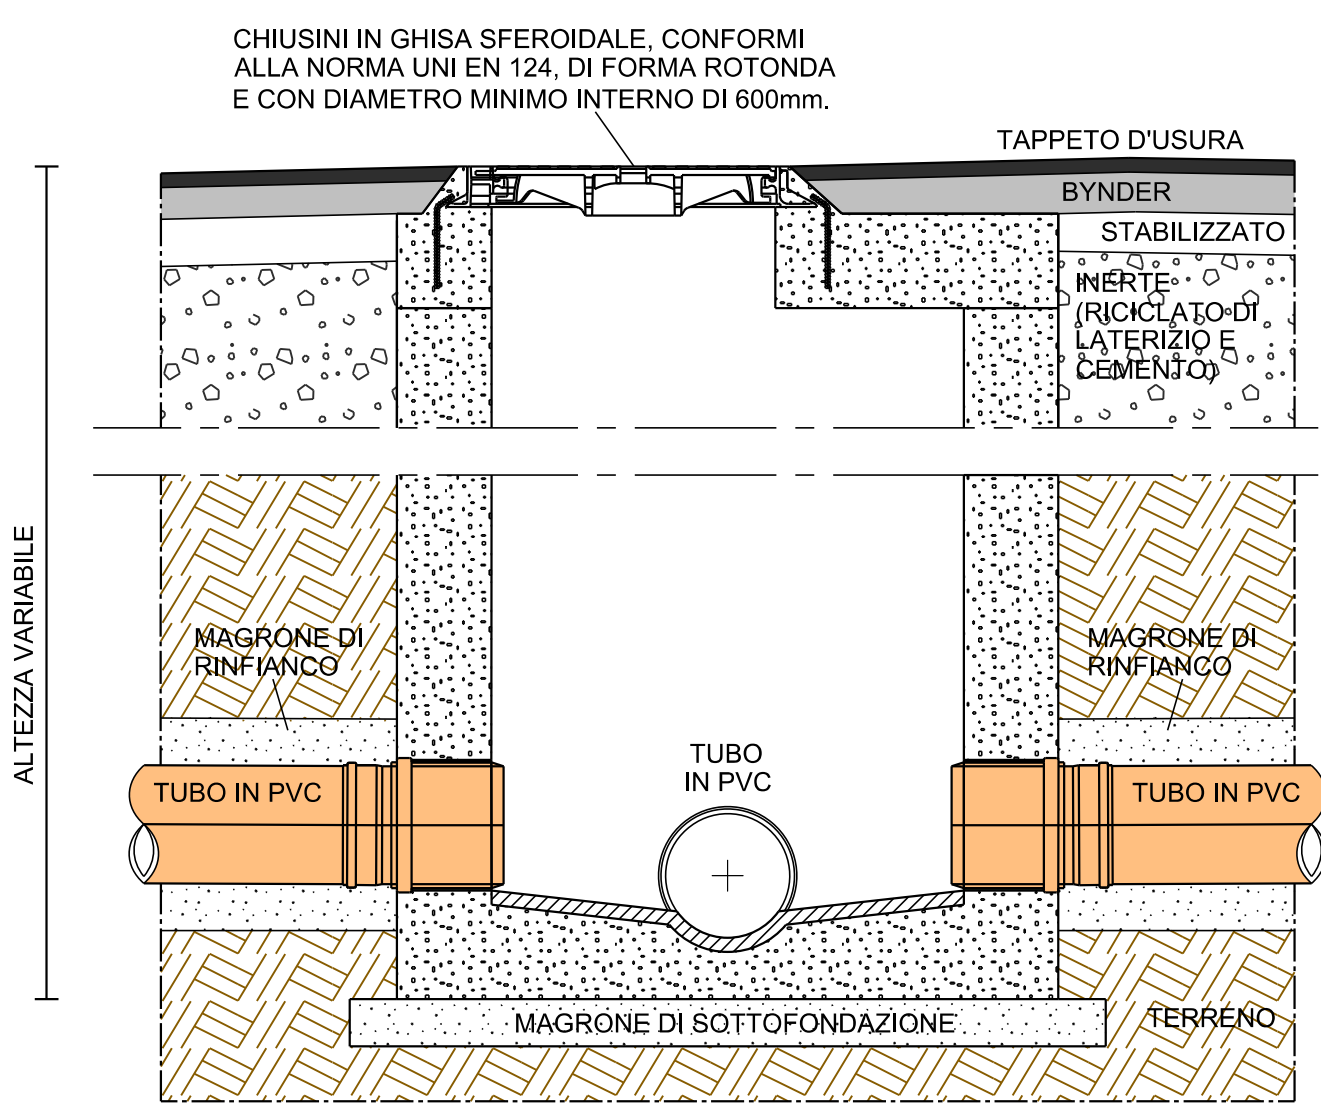

LE GIUNZIONI DEI COMPONENTI E DEGLI INNESTI SONO A TENUTA ERMETICA CON GUARNIZIONI IN ELASTOMERO (NORME UNI 4920)

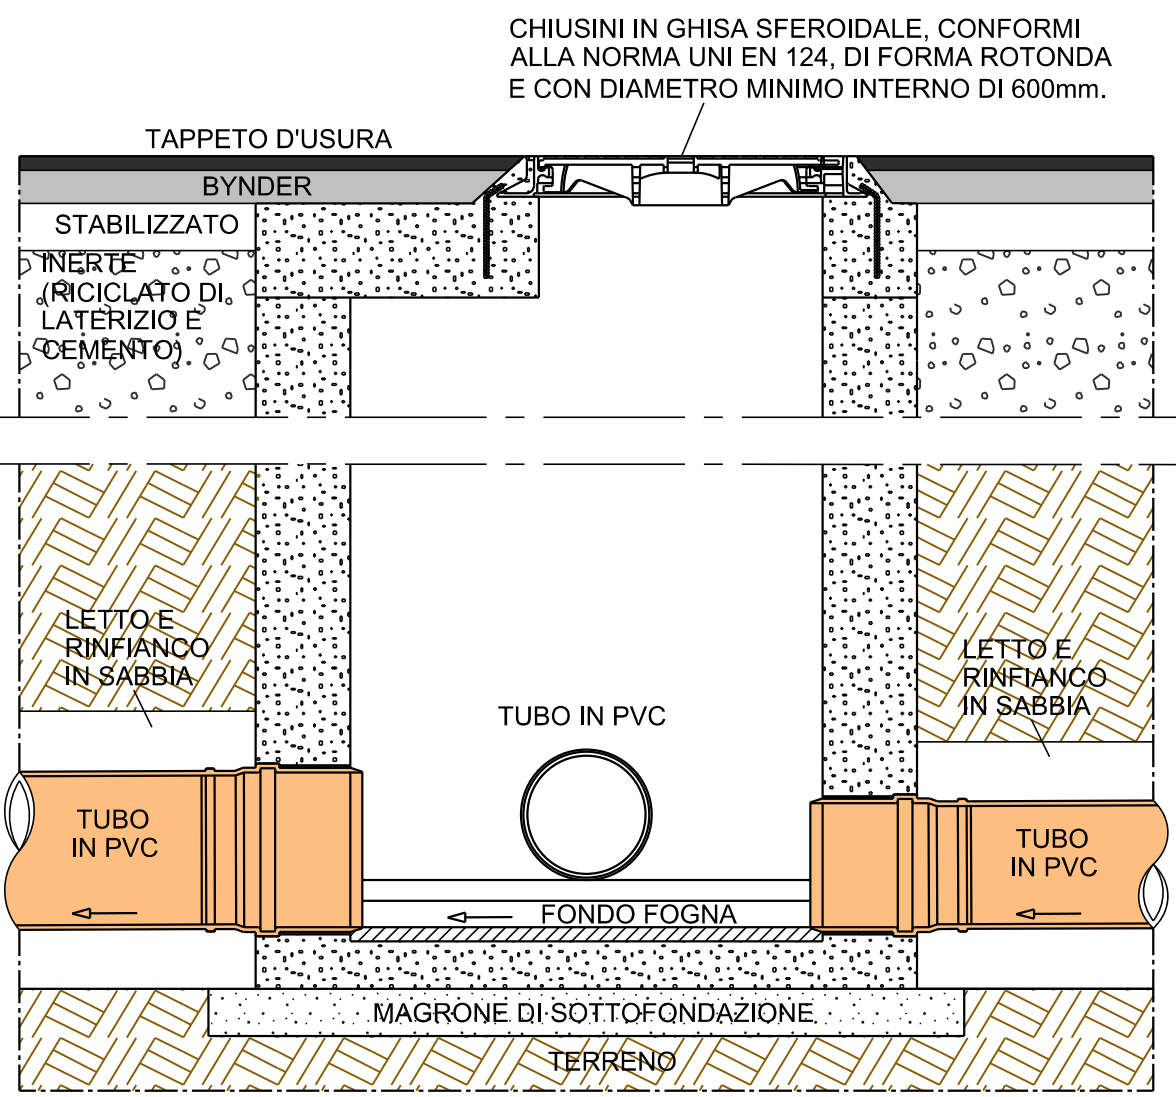

POZZETTO DI ISPEZIONE PREFABBRICATO IN CALCESTRUZZO VIBROCOMPRESSO DI CEMENTO AD ALTA RESISTENZA

LEGENDA

-----	FOGNATURA MISTA IN PROGETTO Ø400
-----	RETE ACQUE NERE 1^ STRALCIO
-----	RETE ACQUE BIANCHE 1^ STRALCIO
-----	RETE RACCOLTA ACQUE NERE Ø250
■	POZZETTO ALLACCIAMENTO LOTTI PRIVATI ACQUE NERE
□	POZZETTO D'ISPEZIONE RETE ACQUE NERE
---	RETE RACCOLTA ACQUE BIANCHE Ø400 allacciamenti ai lotti e alle caditoie Ø200
■	POZZETTO ALLACCIAMENTO LOTTI PRIVATI ACQUE BIANCHE
□	POZZETTO D'ISPEZIONE RETE ACQUE BIANCHE
□	CADITOIA SIFONATA IN GHISA 40x40

mopro
studio di progettazione

Piano particolareggiato
di iniziativa privata
denominato "Beltrami"

Variente 2019
Comune di Formigine
Via Don Franchini - Via Busani
Via Don Orione
Foglio 9 Mappali
519-521-522-523-524-525-526-527-528-529-530-616

Committenti
DM Magreta s.r.l.
Formigine - Via Picelli 1
c.f.=0372430363
SMARTI s.r.l.
Modena - Via Guadali 4
c.f.=03697260366
Toricelli Tiziana
Formigine - Via Don Franchini 90

DIS	Planimetria
U13A	Rete fognaria e RSU
DEF	URB
072	Rev. 03 09/04/2020
	Scala 1:200

Progettisti:
Antonella Debba geometra
Marco Montorsi ingegnere

Gruppo di lavoro:
Geom. Marcello Bonelli
Arch. Silvio Andreocchietti
Arch. Caterina Bonelli

Disegnatori:
Fabio Giovanni
Davide Guidetti

mopro studio di progettazione
Via Modena - Via Guadali 4
c.f.=03697260366
Modena - Via Guadali 4
c.f.=03697260366
moprostudio@gmail.com