
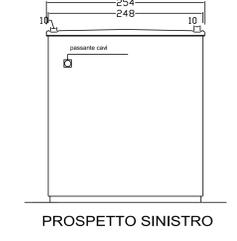
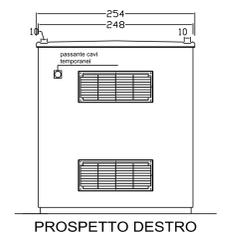
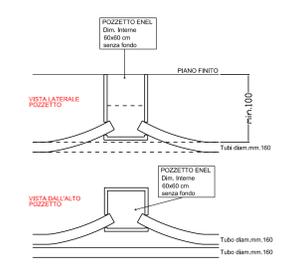
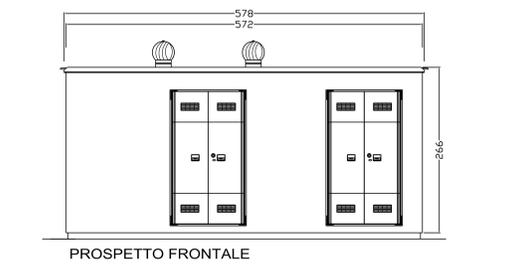
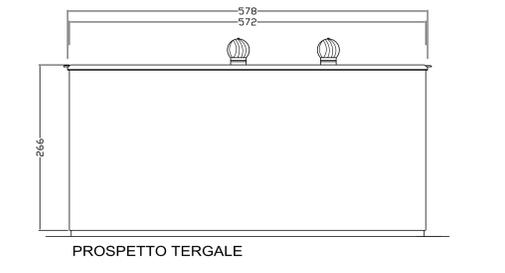
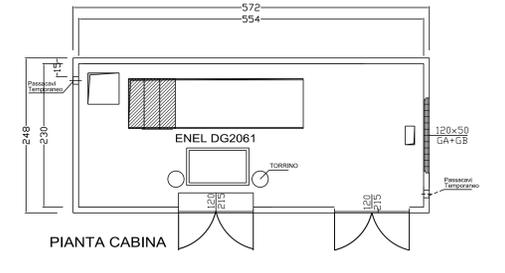
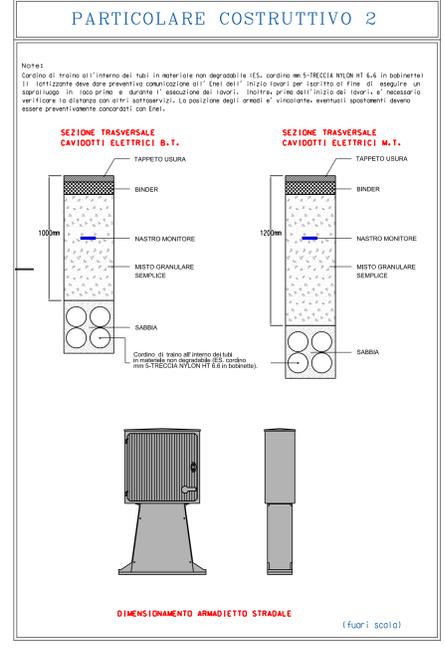
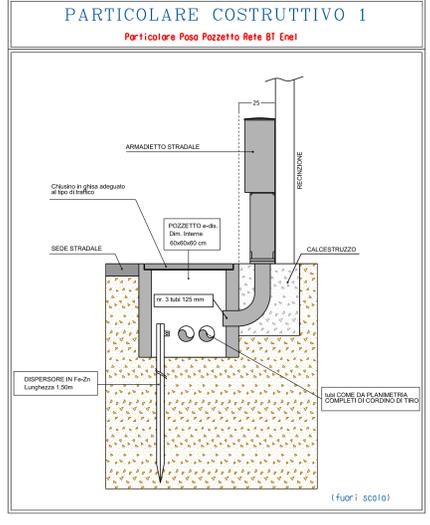


**LEGENDA**

- - - - - LINEA ELETTRICA 1^ STRALCIO
- - - - - LINEA ELETTRICA MT ESISTENTE
- — — — — LINEA ELETTRICA MT IN PROGETTO IN SCAVO SOTTERRANEO
- - - - - LINEA ELETTRICA DI DISTRIBUZIONE BT
- ARMADIETTO DI DISTRIBUZIONE BT
- QUADRO ILLUMINAZIONE PUBBLICA

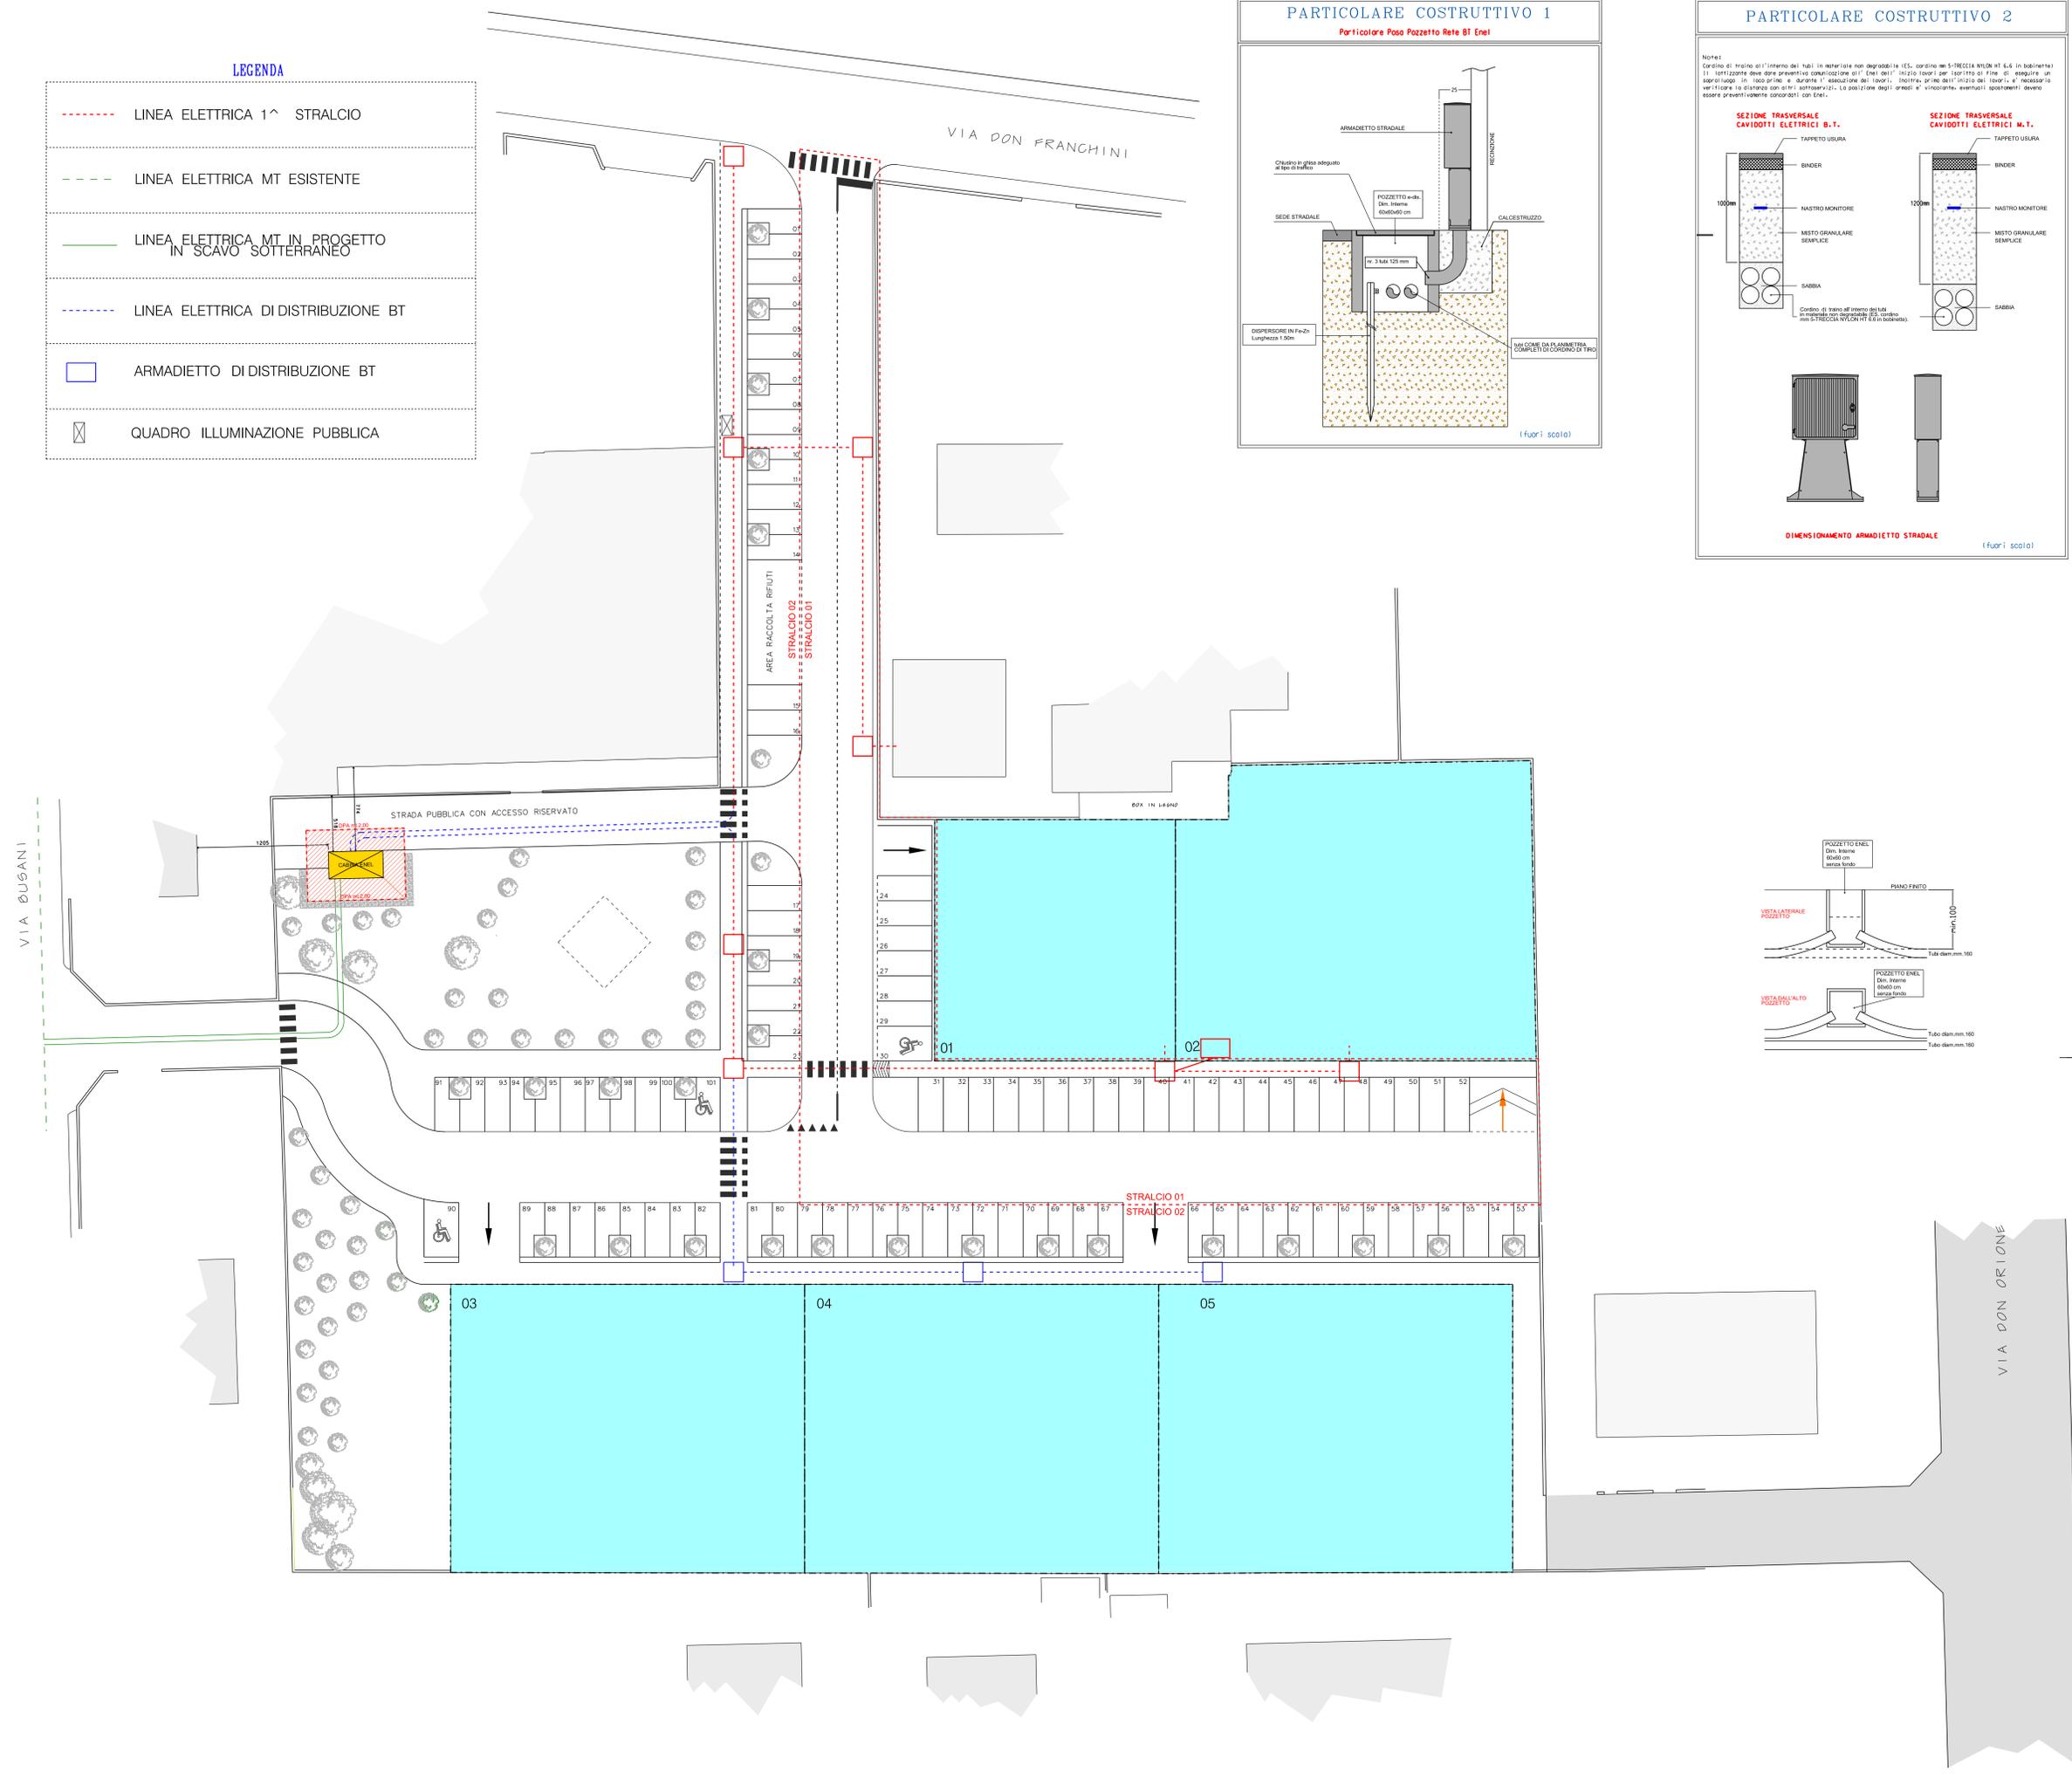

**mopro**  
studio di progettazione

**Piano particolareggiato di iniziativa privata denominato "Beltrami"**

**Variante 2019**  
Comune di Formigine  
Via Don Franchini - Via Busani  
Via Don Orione  
Foglio 9 Mappali  
519-521-522-523-524-525-526-529-530-616

Committenti:  
**SMART s.r.l.**  
Modena - Via Gaddi 4  
c.f.=03697260366

DIS	Planimetria
<b>13E</b>	Rete distribuzione elettrica
DEF URB	Rev. 04
072	29/10/2020
	Scala: 1:200

Progettista:  
**Antonella Debla geometra**  
**Marco Montorsi ingegnere**

Gruppo di lavoro: Disegnatori:  
Gianni, Marcello Bonelli, Fabio Giovannini  
Arch. Stefano Andreassini, Davide Casarini  
Arch. Caterina Borletti

**mopro** studio di progettazione  
Via Reggiana, 104 - 41012 Formigine (MO)  
Via S. Maria - 41012 Formigine (MO) - Tel. 059 228 91 029  
mopro@studiodiprogettazione.it