




--- LIMITE AREA EDIFICABILE
--- COMPARTO DI INTERVENTO
SUP PERMEABILE mq 10.880
POSTI AUTO DI PERTINENZA RTA N. 39 (CAMERE N. 34) mq 1.050
POSTI AUTO DI PERTINENZA RESIDENZE N. alloggi 38
reperiti: n. autorimesse 38 e n. 42 p.a. a raso mq 1.032 - L. indica
il lotto a cui si riferisce il p.a.

Lipparini Architetti Studio Associato
Via Sgarzeria 35/2 - 41121 Modena - Tel. 059 2439394 347 3741868 - e-mail: studio@lippariniarchitetti.it

COMUNE DI FORMIGINE
"GOLF FRAZIONE DI COLOMBARO" (Area RUR4)
VARIANTE AL PIANO URBANISTICO ATTUATIVO

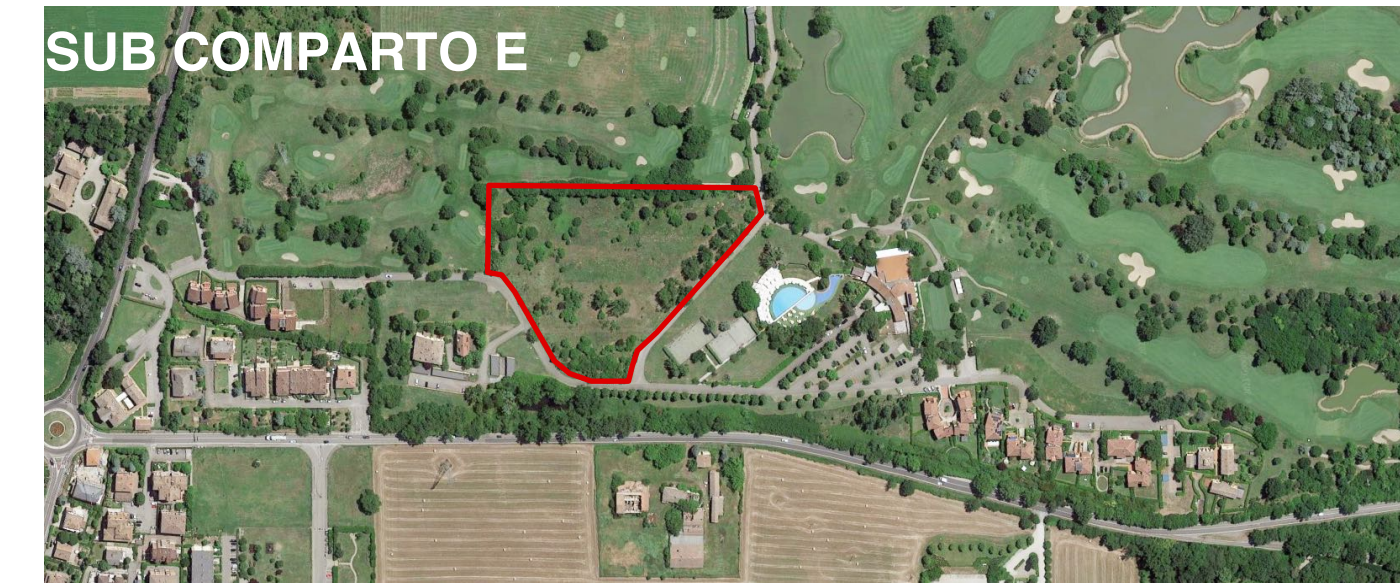

PLANIMETRIA GENERALE
VERIFICA STANDARD PERTINENZIALI
agg. Sett. 2022
data Ottobre 2021 scala 1:500 n° 12.0

tavola
Committente
PARCO DEI CEDRI S.R.L.
Via C. Pisacane n. 2 - 41012 Carpi MO - C.F. e P. IVA 03098770369 - Tel. 0596322111 - Fax 059691079
Progettisti
Arch.Franco Lipparini - Arch.Lorenzo Lipparini