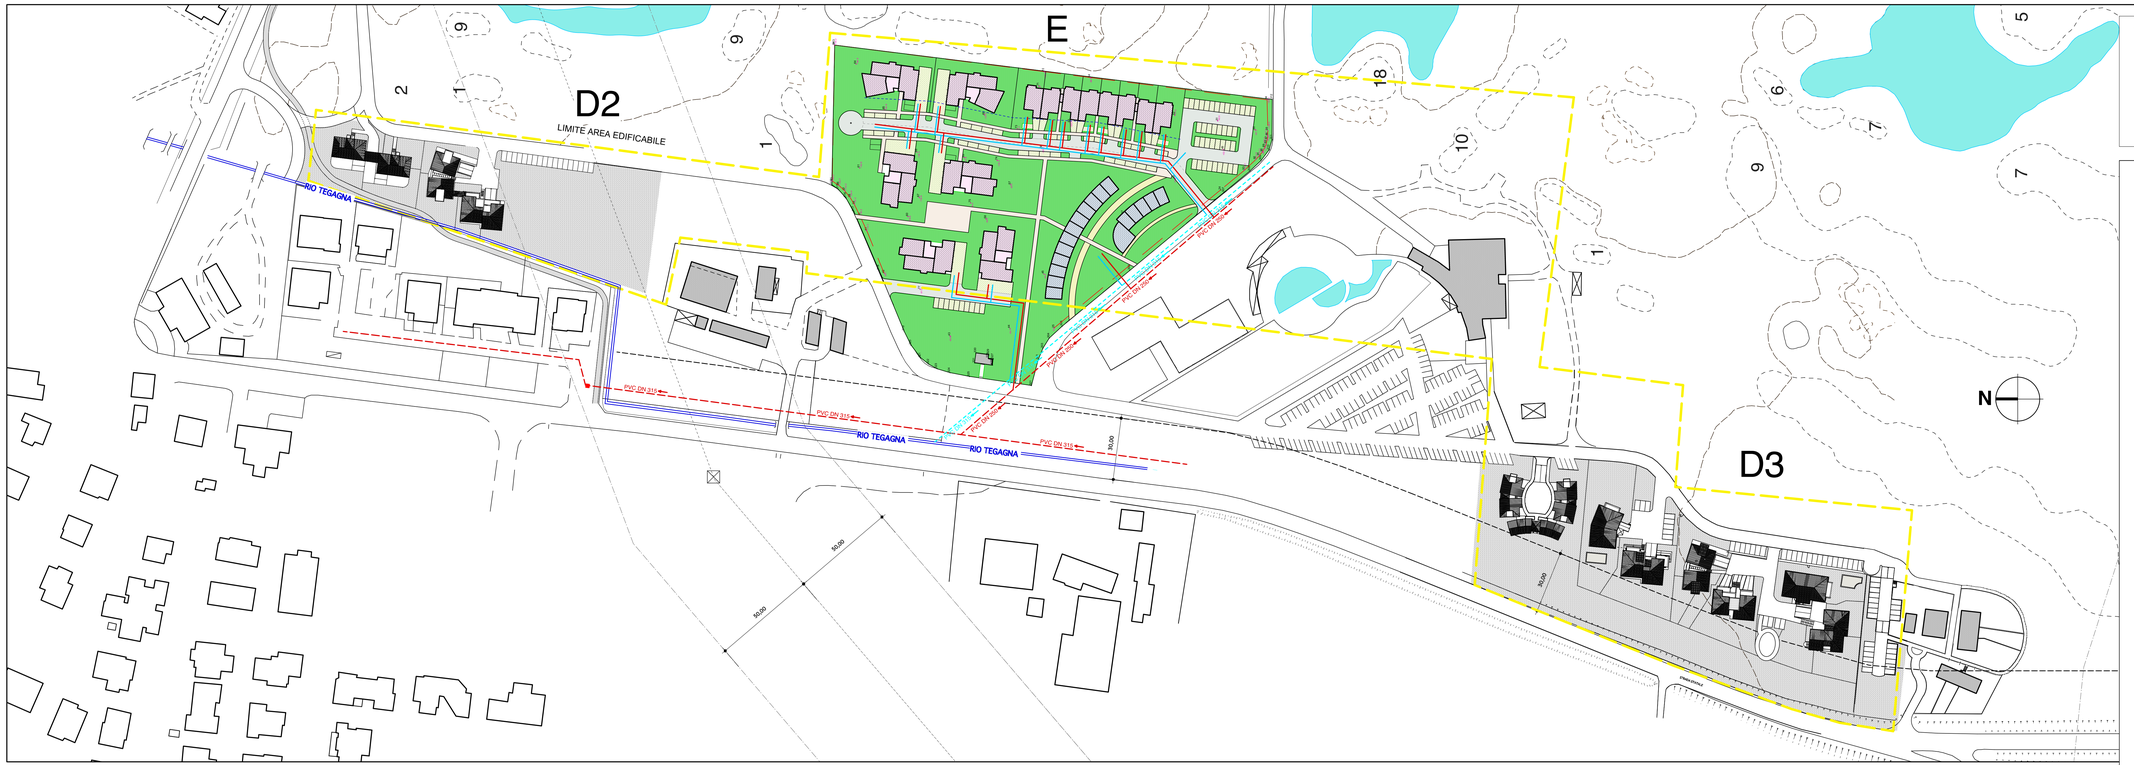

LIMITE AREA EDIFICABILE

legenda reti PRIVATE esistenti

- rete acque nere esistente già collegata alla pubblica fognatura
- rete acque bianche esistente a servizio del comparto "CAMPO DI GOLF" recapitanti nel RIO TEGAGNA

legenda opere in progetto

- rete acque nere in progetto
- rete acque bianche di progetto

Lipparini Architetti Studio Associato
Via Sgarzeria 35/2 - 41121 Modena - Tel. 059 2439394 347 3741868 - e-mail: studio@lipparinIarchitetti.it

COMUNE DI FORMIGINE

"GOLF FRAZIONE DI COLOMBARO" (Area RUR4)
VARIANTE AL PIANO URBANISTICO ATTUATIVO

SUB COMPARTO E

PLANIMETRIA GENERALE DI PROGETTO
SCHEMA DELLE FOGNATURE

tavola | data: agg. Sett. 2022, Ottobre 2021 | scala: 1: 1000 | n°: 14.0

Committente
PARCO DEI CEDRI S.R.L.
Via C. Pisacane n. 2 - 41012 Carpi MO - C.F. e P. IVA 03098770369 - Tel. 0596322111 - Fax 059691079

Progettisti
Arch.Franco Lipparini - Arch.Lorenzo Lipparini