

Area di delocalizzazione nell'ambito ANS 2.3 di una parte pari a 1.500 mq di SU della superficie realizzabile del Piano Particolareggiato "Ex Cantina Sociale" come da "Convenzione urbanistica Piano Urbanistico Attuativo POC 2017: ambito ANS 2.3 via XX Settembre - via Focherini, Formigine - Cessione al Comune di Formigine", stipulata in data 15/02/2023 a ministero Notaio Giulio Errani, Rep. 2911 matrice 2010

Via Beato Odoardo Focherini



Via XX Settembre

Via Suor Anna Battistella


Via Giolitti

Via San Giacomo

Via Pascoli

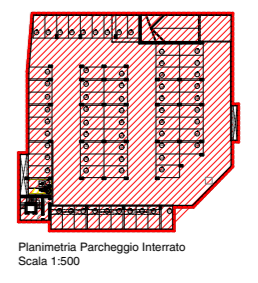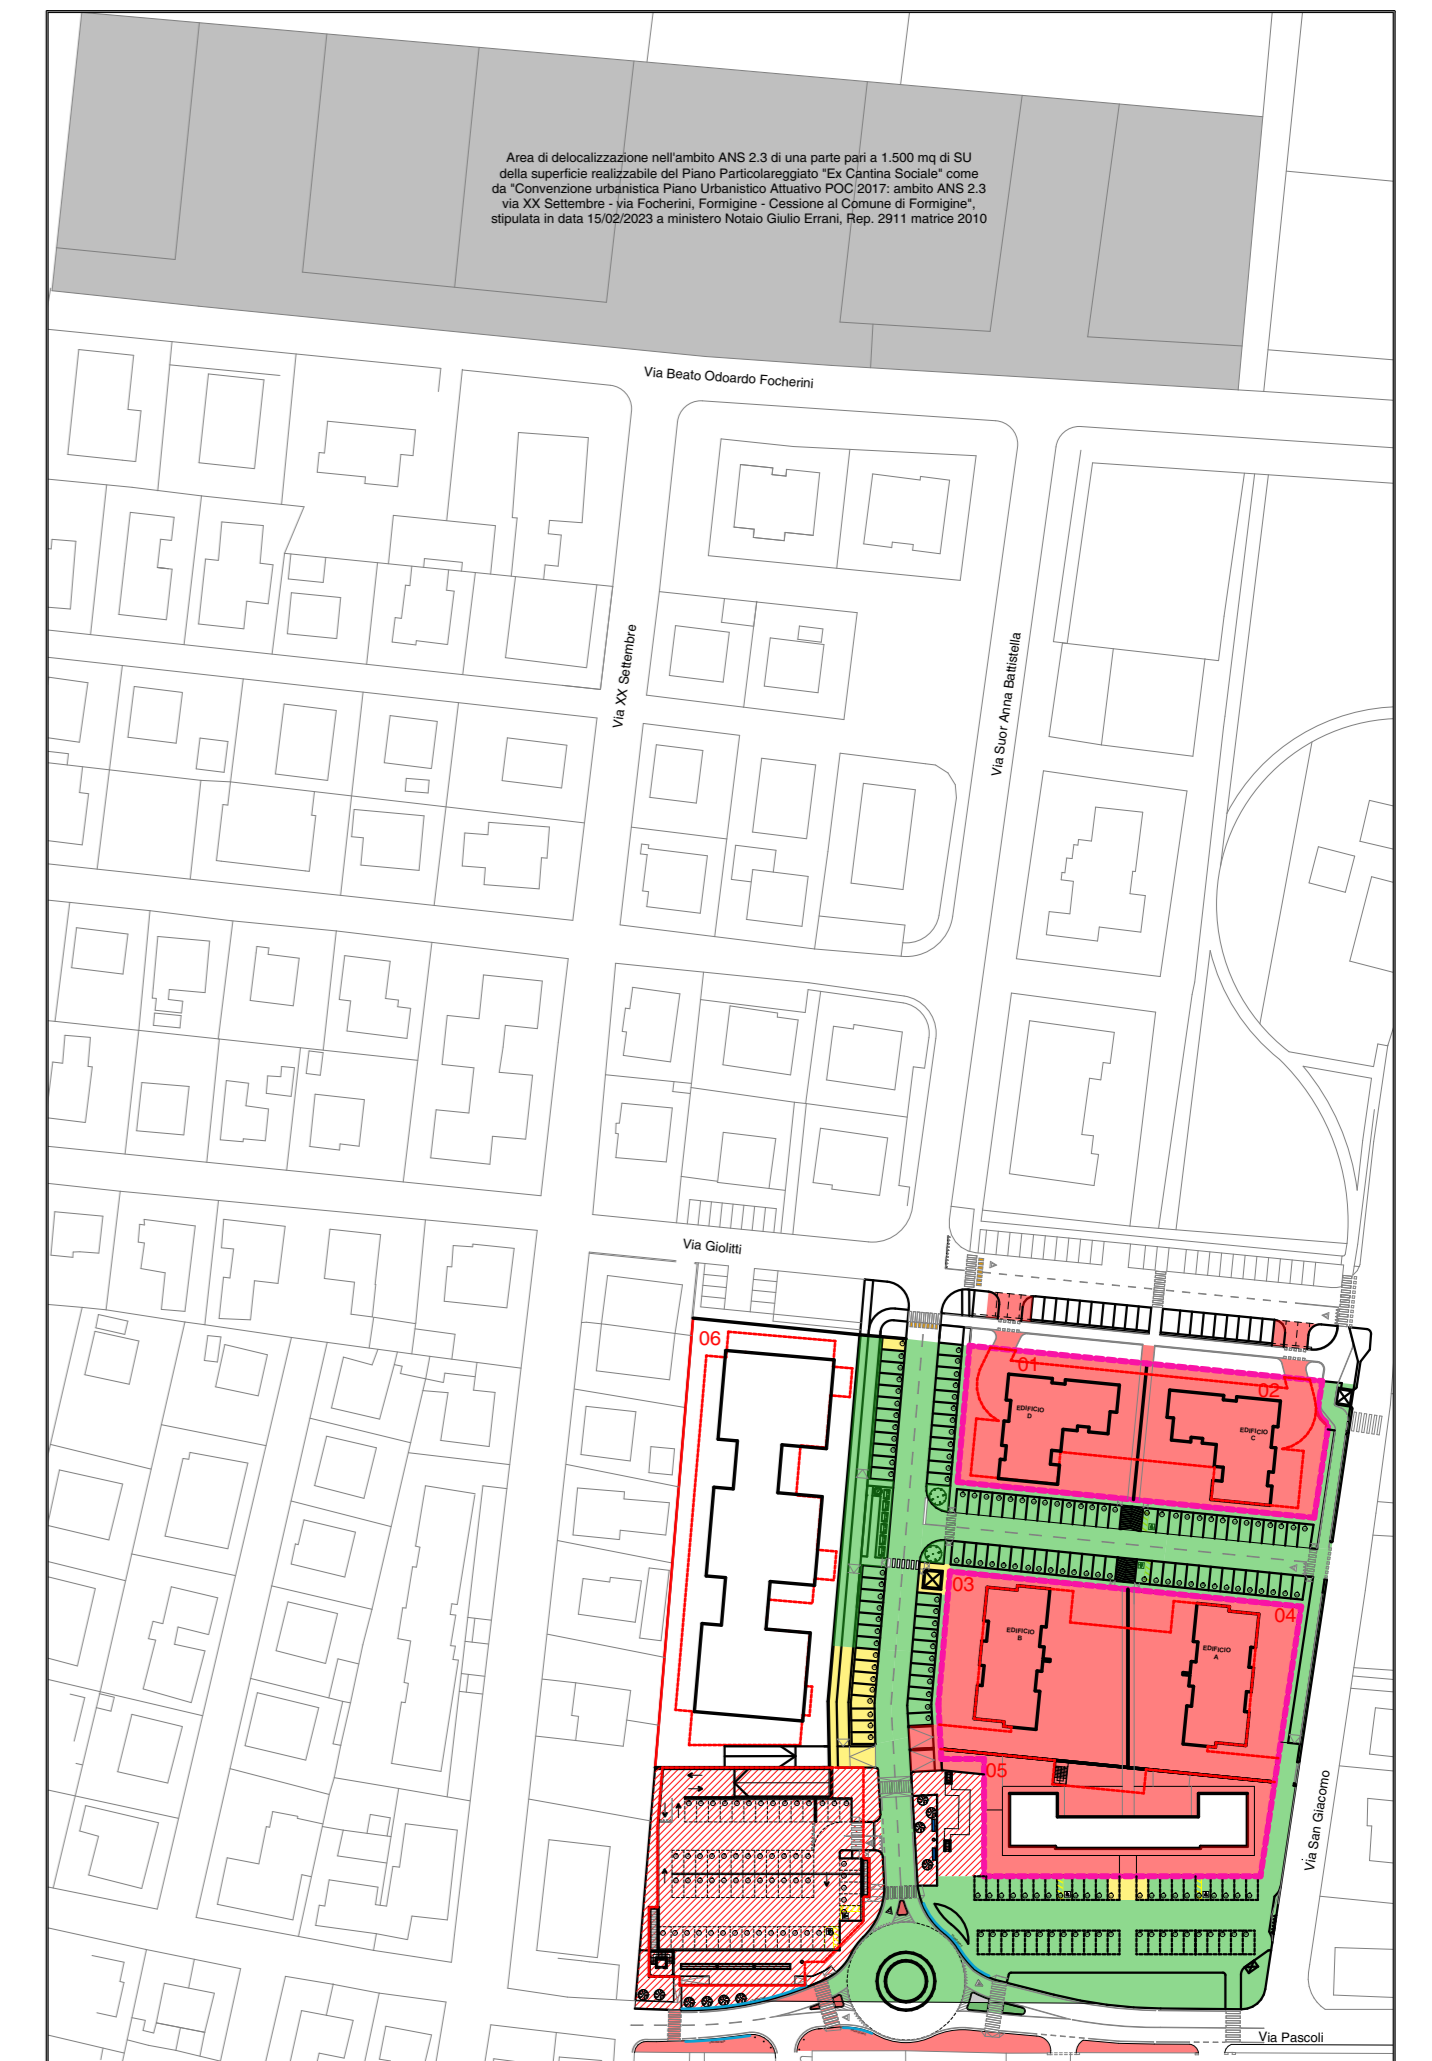

- OPERE DA ESEGUIRE
- STRALCIO 2: Opere di completamento per autorimessa interrata P.D.C. n. 905/2022 del 07-11-2022
- STRALCIO 1: Opere già eseguite e prese in carico
- STRALCIO 1: Opere già eseguite e non ancora in carico
- FABBRICATO ESISTENTE "Ex Cantina Sociale"

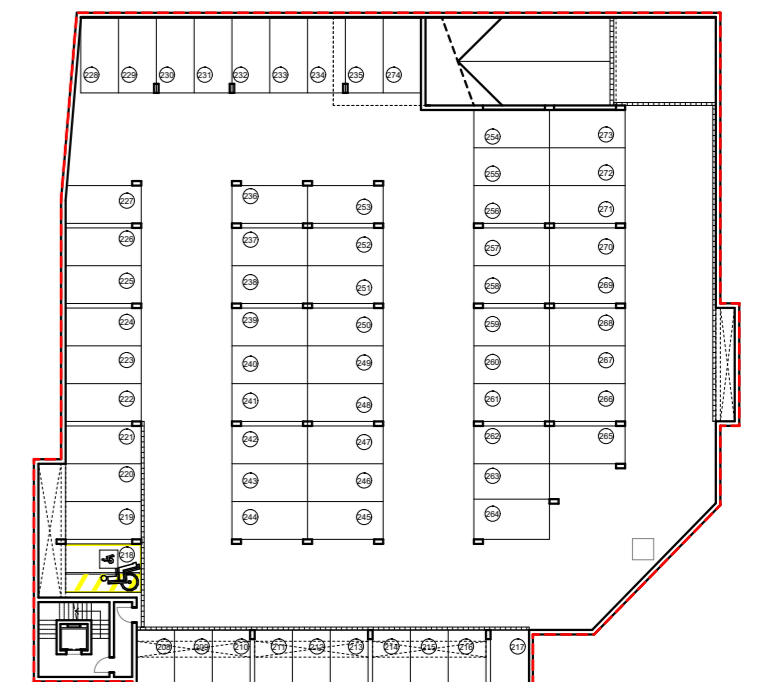

Planimetria Parcheggio Interrato
Scala 1:500

COMUNE di FORMIGINE

PROVINCIA DI MODENA

VARIANTE AL PIANO PARTICOLAREGGIATO DI INIZIATIVA PRIVATA "EX CANTINA SOCIALE" COMPARTO B4.8

spazio per ufficio tecnico

Proprietà: Ferruccio Frascani Spa
Via Mazzini, 7
41017 Formigine (Bo)

Il Progettista: Studio Tecnico Ruggeri
Arch. Roberto Ruggeri

PROPOSTA PROGETTUALE - VARIANTE N. 5

3

PLANIMETRIA GENERALE di PROGETTO

Scala: 1:500

Data: Giugno 2023