


Area di delocalizzazione nell'ambito ANS 2.3 di una parte pari a 1.500 mq di SU della superficie realizzabile del Piano Particolareggiato "Ex Cantina Sociale" come da "Convenzione urbanistica Piano Urbanistico Attuativo POC 2017: ambito ANS 2.3 via XX Settembre - via Focherini, Formigine - Cessione al Comune di Formigine", stipulata in data 15/02/2023 a ministero Notaio Giulio Errani, Rep. 2911 matrice 2010

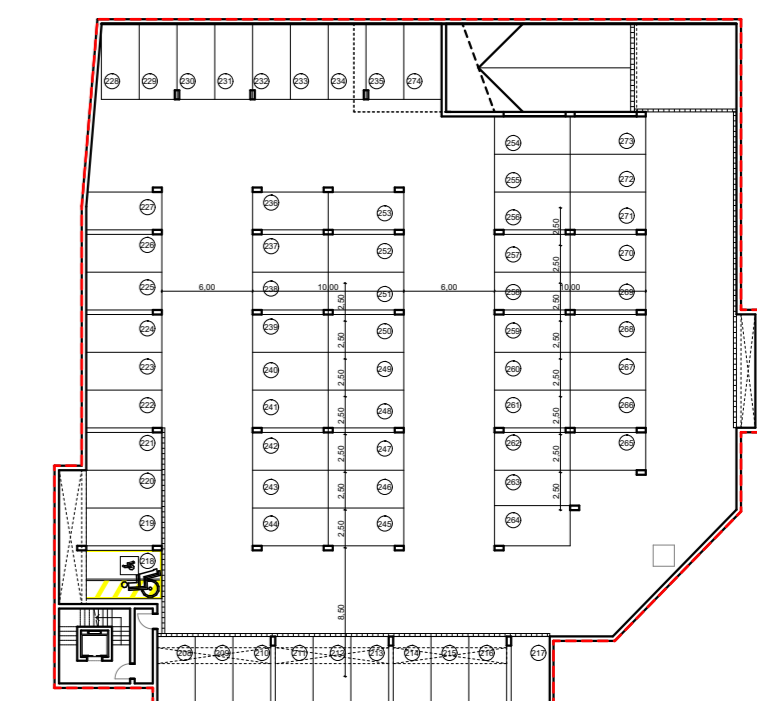

Planimetria Parcheggio Interrato  
Scala 1:500

**COMUNE di FORMIGINE**  
PROVINCIA DI MODENA

**VARIANTE**  
**AL PIANO PARTICOLAREGGIATO DI**  
**INIZIATIVA PRIVATA**  
**"EX CANTINA SOCIALE"**  
**COMPARTO B4.8**

|                            |                 |   |
|----------------------------|-----------------|---|
| spazio per ufficio tecnico | Proprietà:      | Feruccio Frascani Spa<br>Via MAZZINI, 7<br>40137 Bologna (Bo) |
|                            | Il Progettista: | Studio Tecnico Ruggeri<br>Arch. Roberto Ruggeri               |

**PROPOSTA PROGETTUALE - VARIANTE N. 5**

|          |       |             |  |
|----------|-------|-------------|--|
| <b>5</b> | Scala | 1:500       | <b>PLANIMETRIA DI PROGETTO QUOTATA</b> |
|          | Data  | Giugno 2023 |  |