






PIANTA PINO TERRA

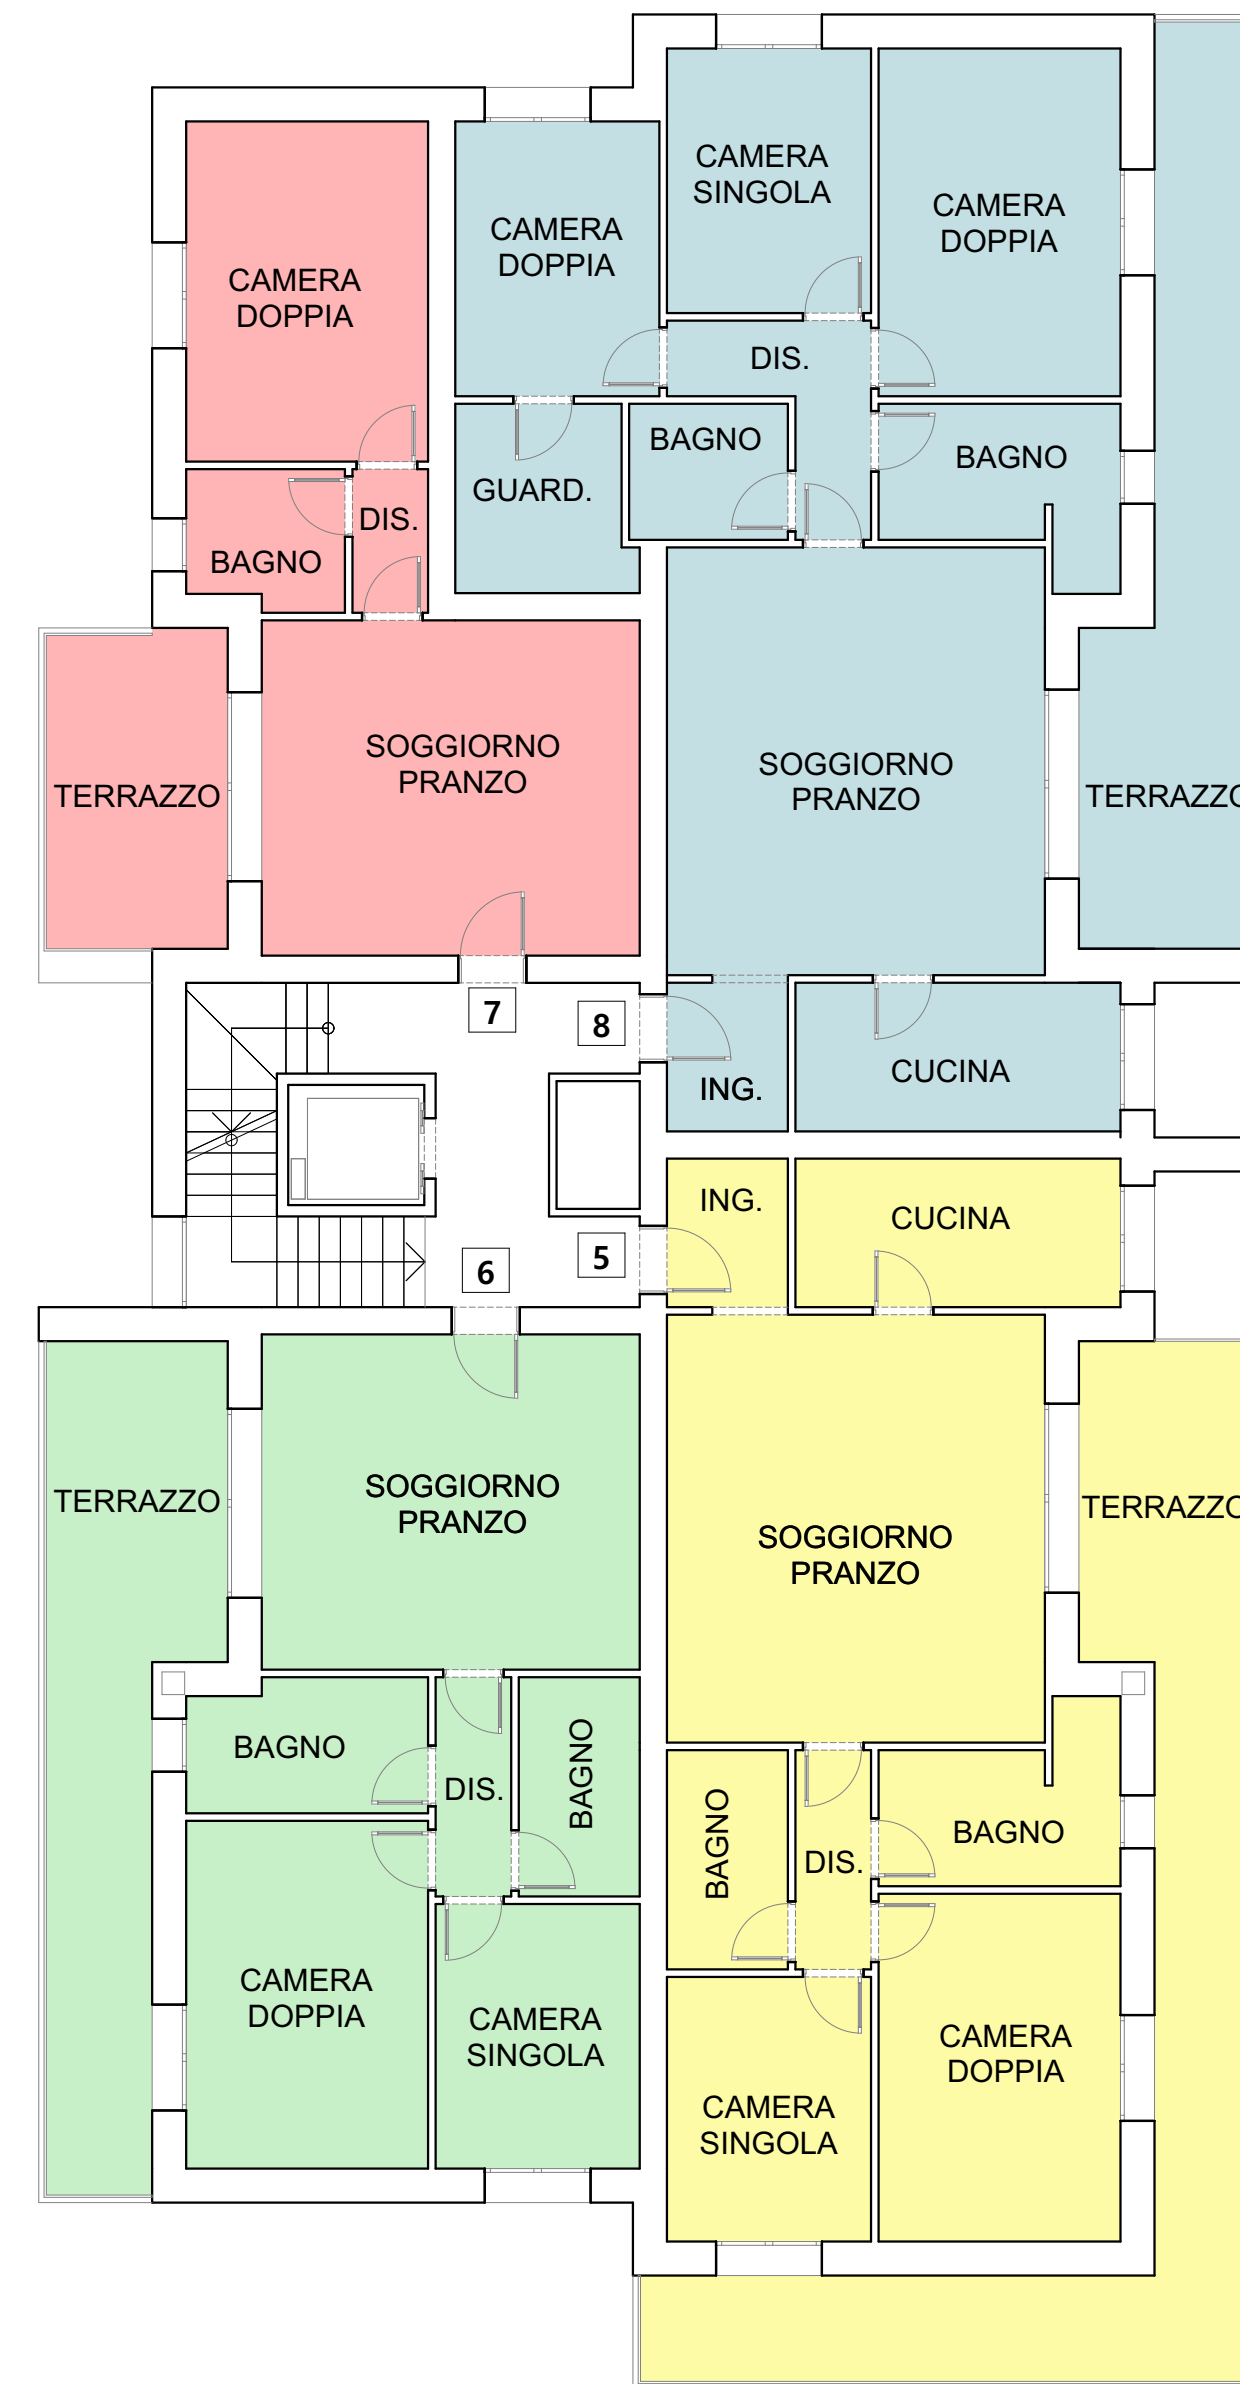

PIANTA PIANO PRIMO

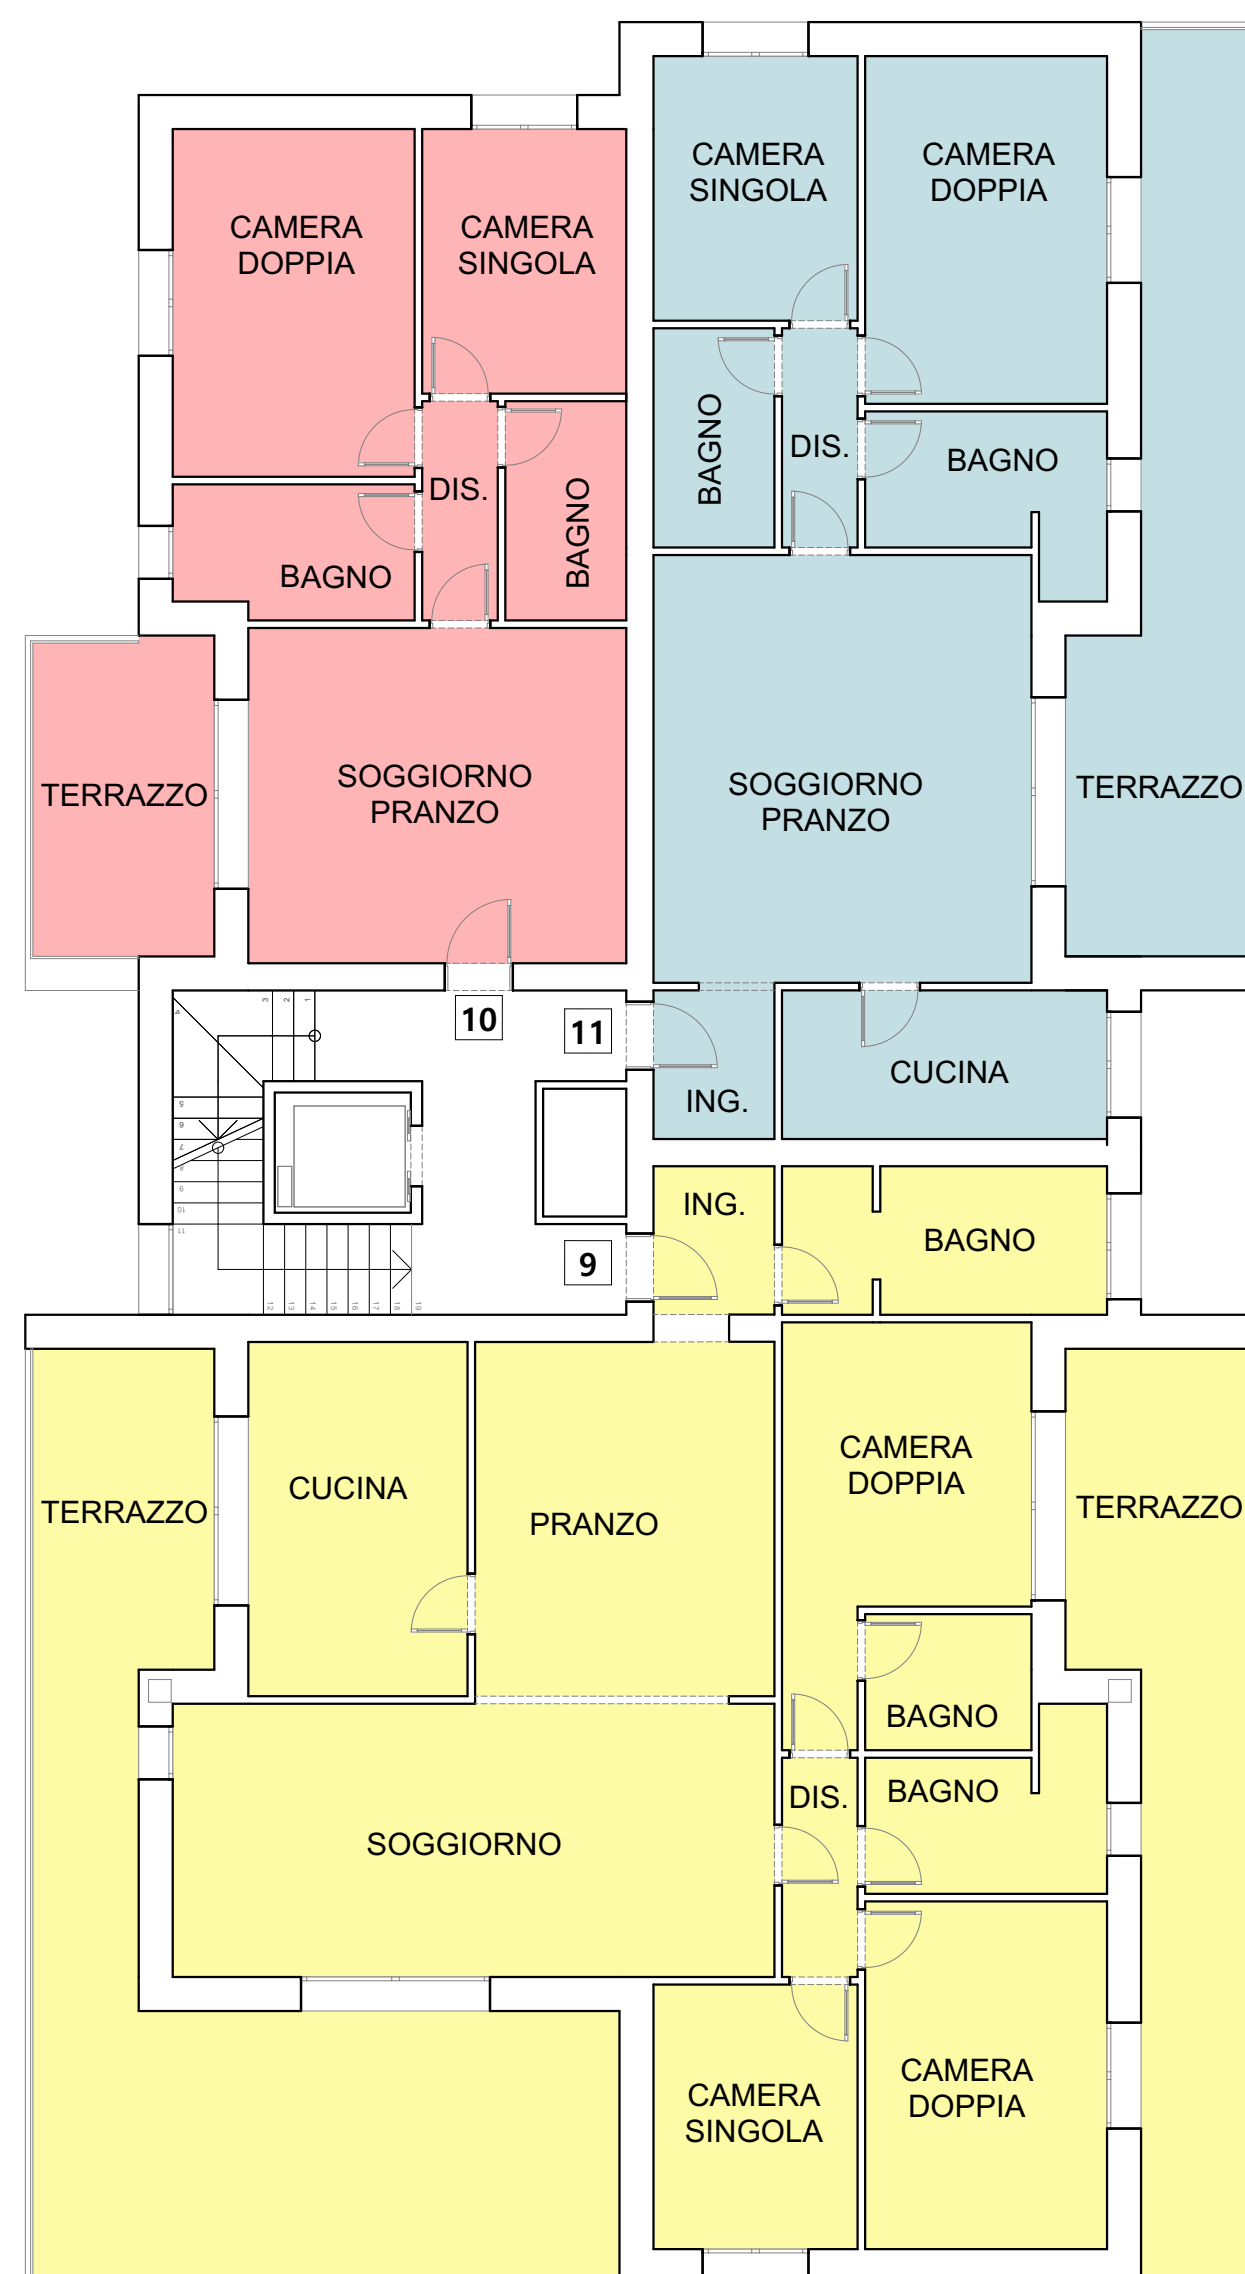


PIANTA PIANO SECONDO

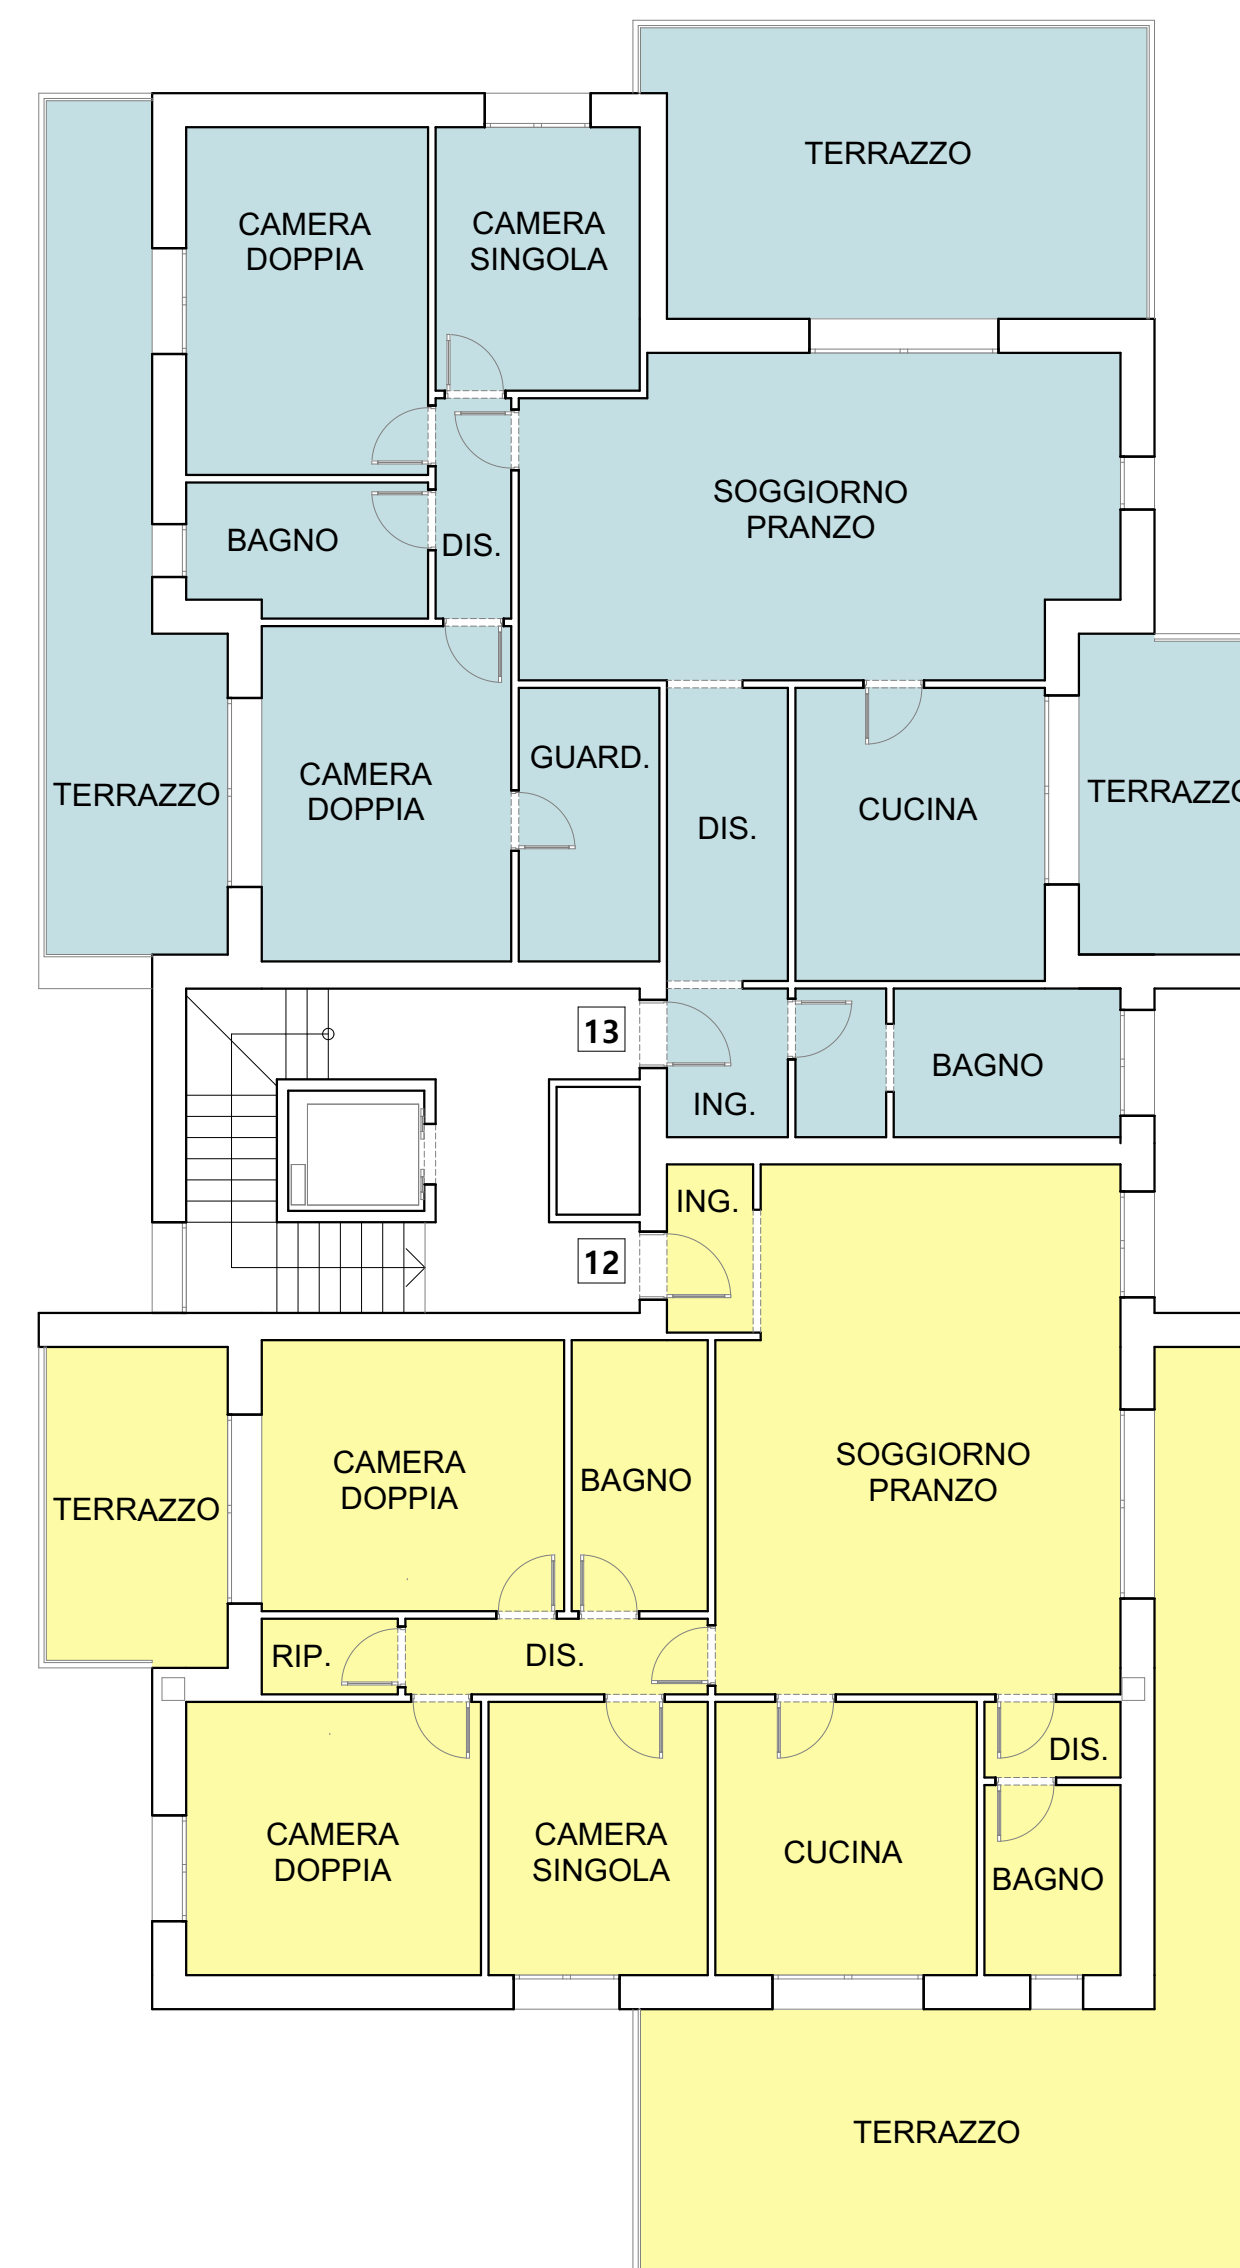

PIANTA PIANO TERZO

LOTTO 3					
RIEPILOGO DELLE SUPERFICI RICHIESTE E IN PROGETTO					
SUPERFICIE FONDIARIA LOTTO 3		SF	mq.	1477,46	
Superficie a destinazione Residenziale		S.U.	mq.	1020,00	
PIANO	N	DESTINAZIONE	S.U.	RESID.	S.A.C.
PIANO TERRA	1	RESIDENZA	65,00	4,25	4,25
	2	RESIDENZA	59,00	4,25	4,25
	3	RESIDENZA	59,00	4,25	4,25
	4	RESIDENZA	78,00	4,25	4,25
			<b>TOTALE PT</b>	<b>261,00</b>	<b>17,00</b>
PIANO PRIMO	5	RESIDENZA	78,00	33,00	33,00
	6	RESIDENZA	59,00	20,00	20,00
	7	RESIDENZA	42,00	10,00	10,00
	8	RESIDENZA	94,00	23,00	23,00
			<b>TOTALE P1</b>	<b>273,00</b>	<b>86,00</b>
PIANO SECONDO	9	RESIDENZA	124,00	65,00	65,00
	10	RESIDENZA	59,00	10,00	10,00
	11	RESIDENZA	78,00	21,00	21,00
			<b>TOTALE P2</b>	<b>261,00</b>	<b>96,00</b>
PIANO TERZO	12	RESIDENZA	109,00	51,00	51,00
	13	RESIDENZA	116,00	30,00	30,00
			<b>TOTALE P3</b>	<b>225,00</b>	<b>81,00</b>
			<b>TOTALE</b>	<b>1020,00</b>	<b>276,00</b>

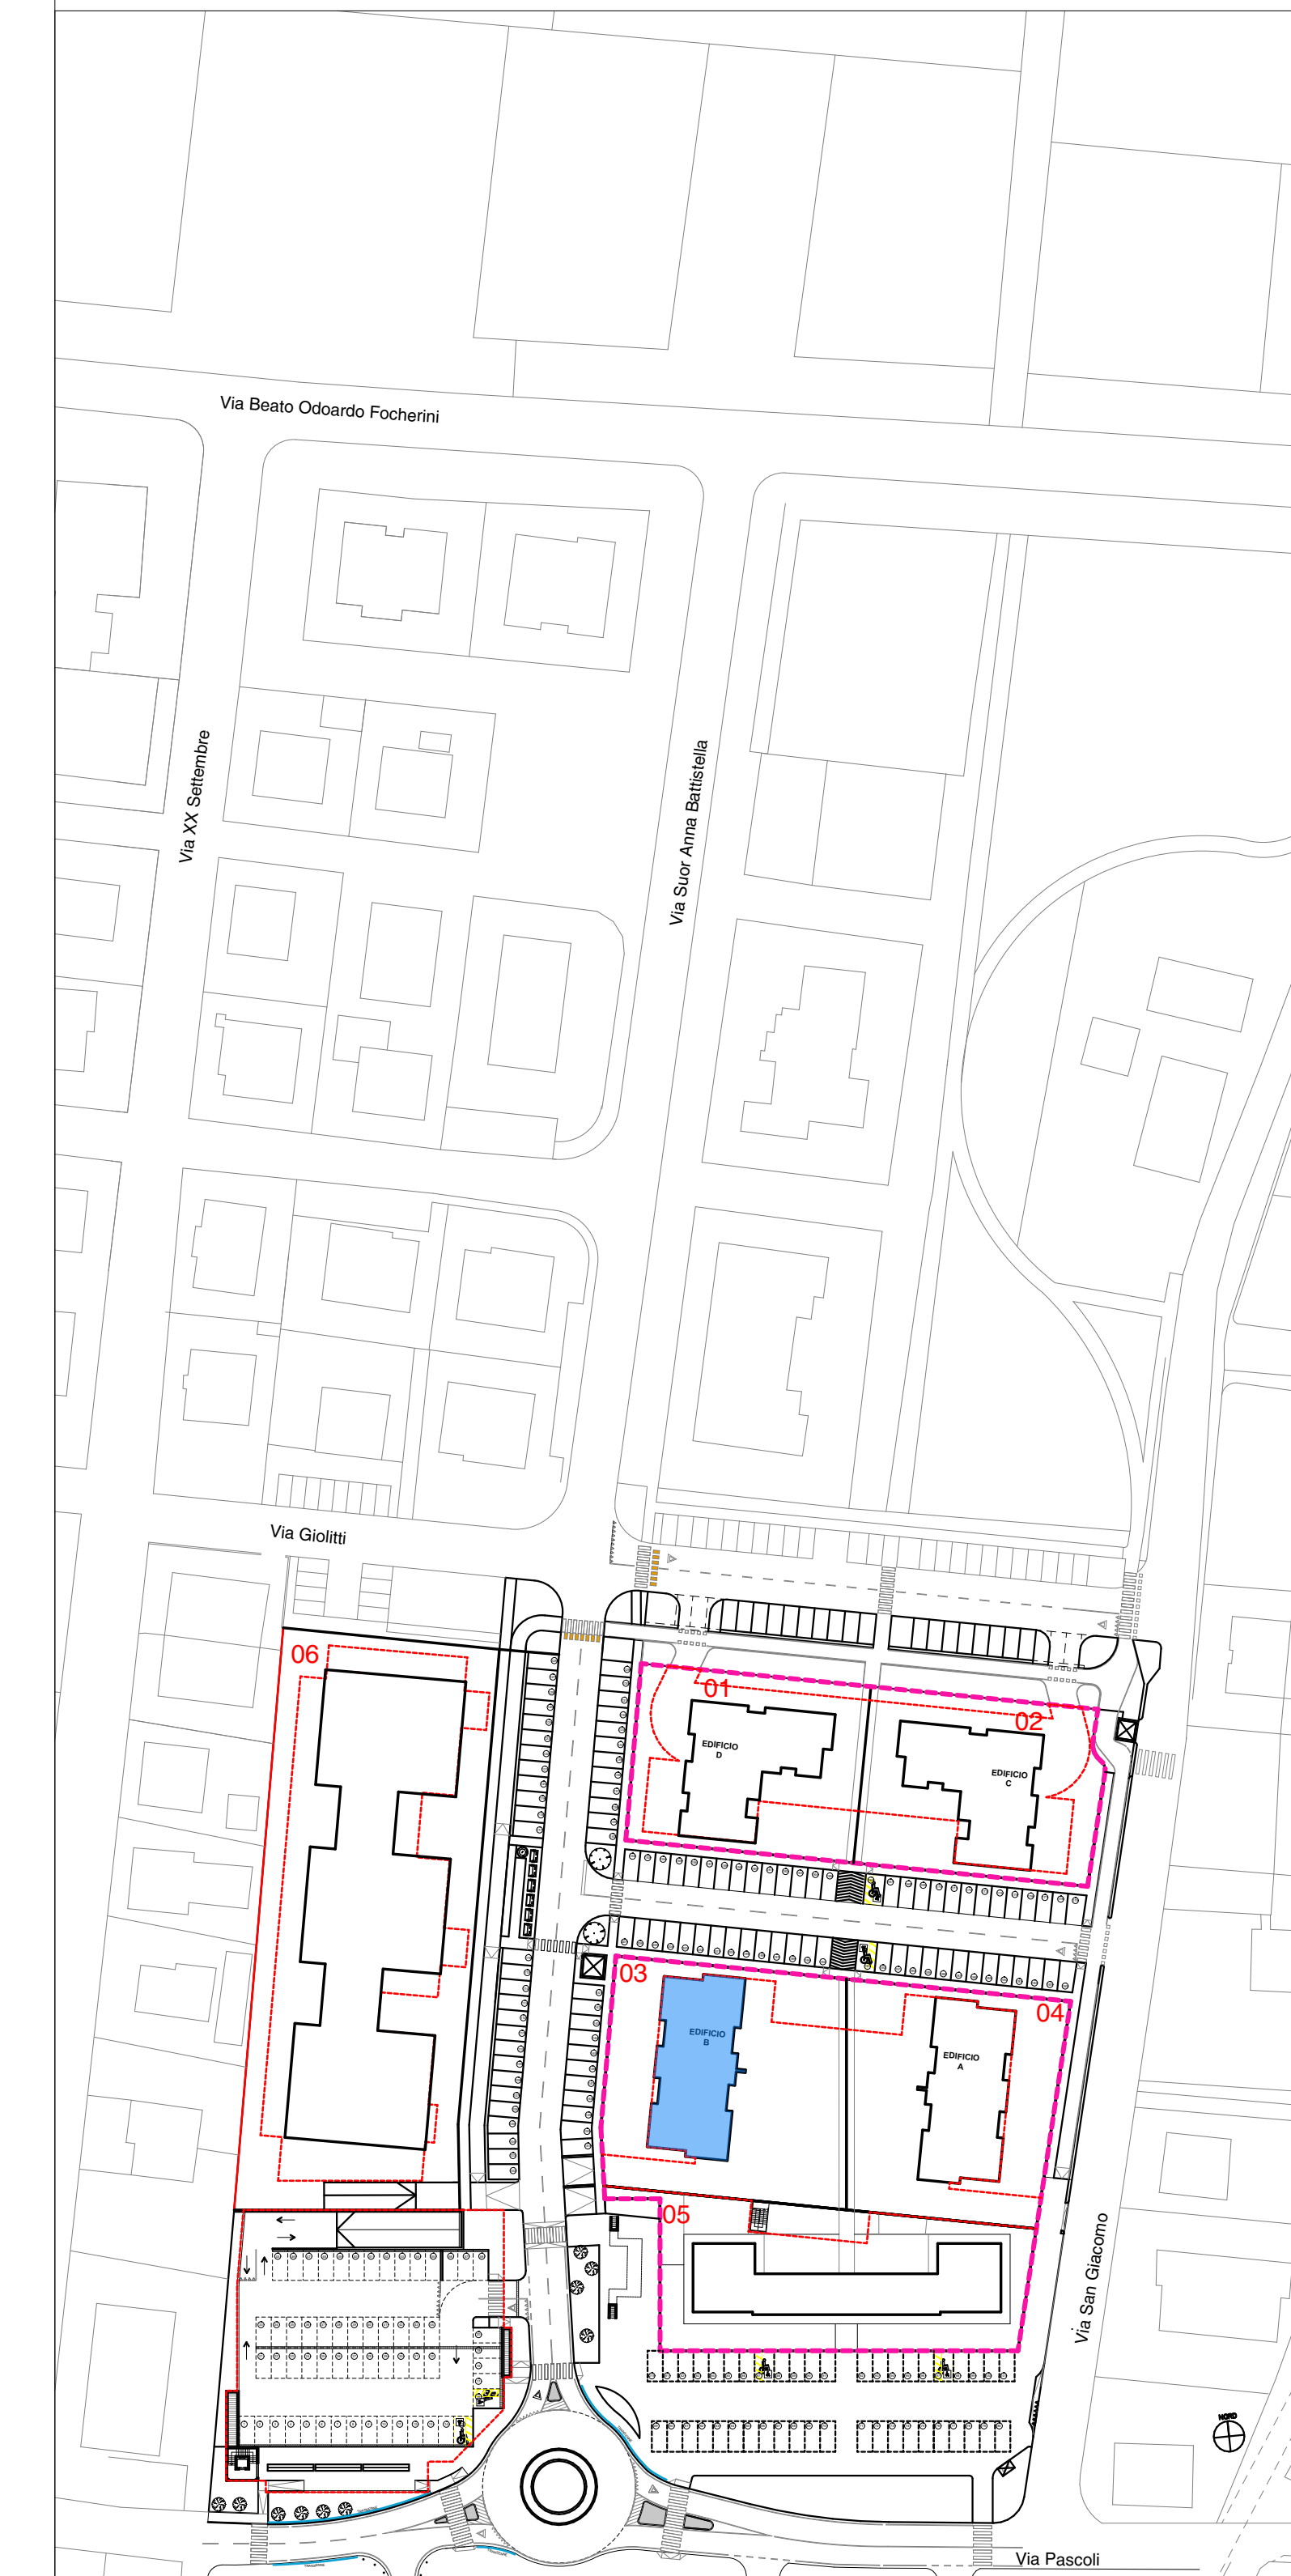

**COMUNE di FORMIGINE**  
PROVINCIA DI MODENA

**VARIANTE**  
**AL PIANO PARTICOLAREGGIATO DI**  
**INIZIATIVA PRIVATA**  
**"EX CANTINA SOCIALE"**  
**COMPARTO B4.8**

spazio per ufficio tecnico	Proprietà:	Feruccio Fracari Spa Via Mazzini, 7 41037 Bologna (Bo)
	Il Progettista:	Studio Tecnico Ruggieri Arch. Roberto Ruggieri

**PROPOSTA PROGETTUALE - VARIANTE N. 5**

<b>9.02</b>	1:100	<b>PROGETTO</b>
	Giugno 2023	
		<b>Schema Tipologie Edilizie - Edificio B</b>