


PIANTA PIANO TERRA



PIANTA PIANO PRIMO

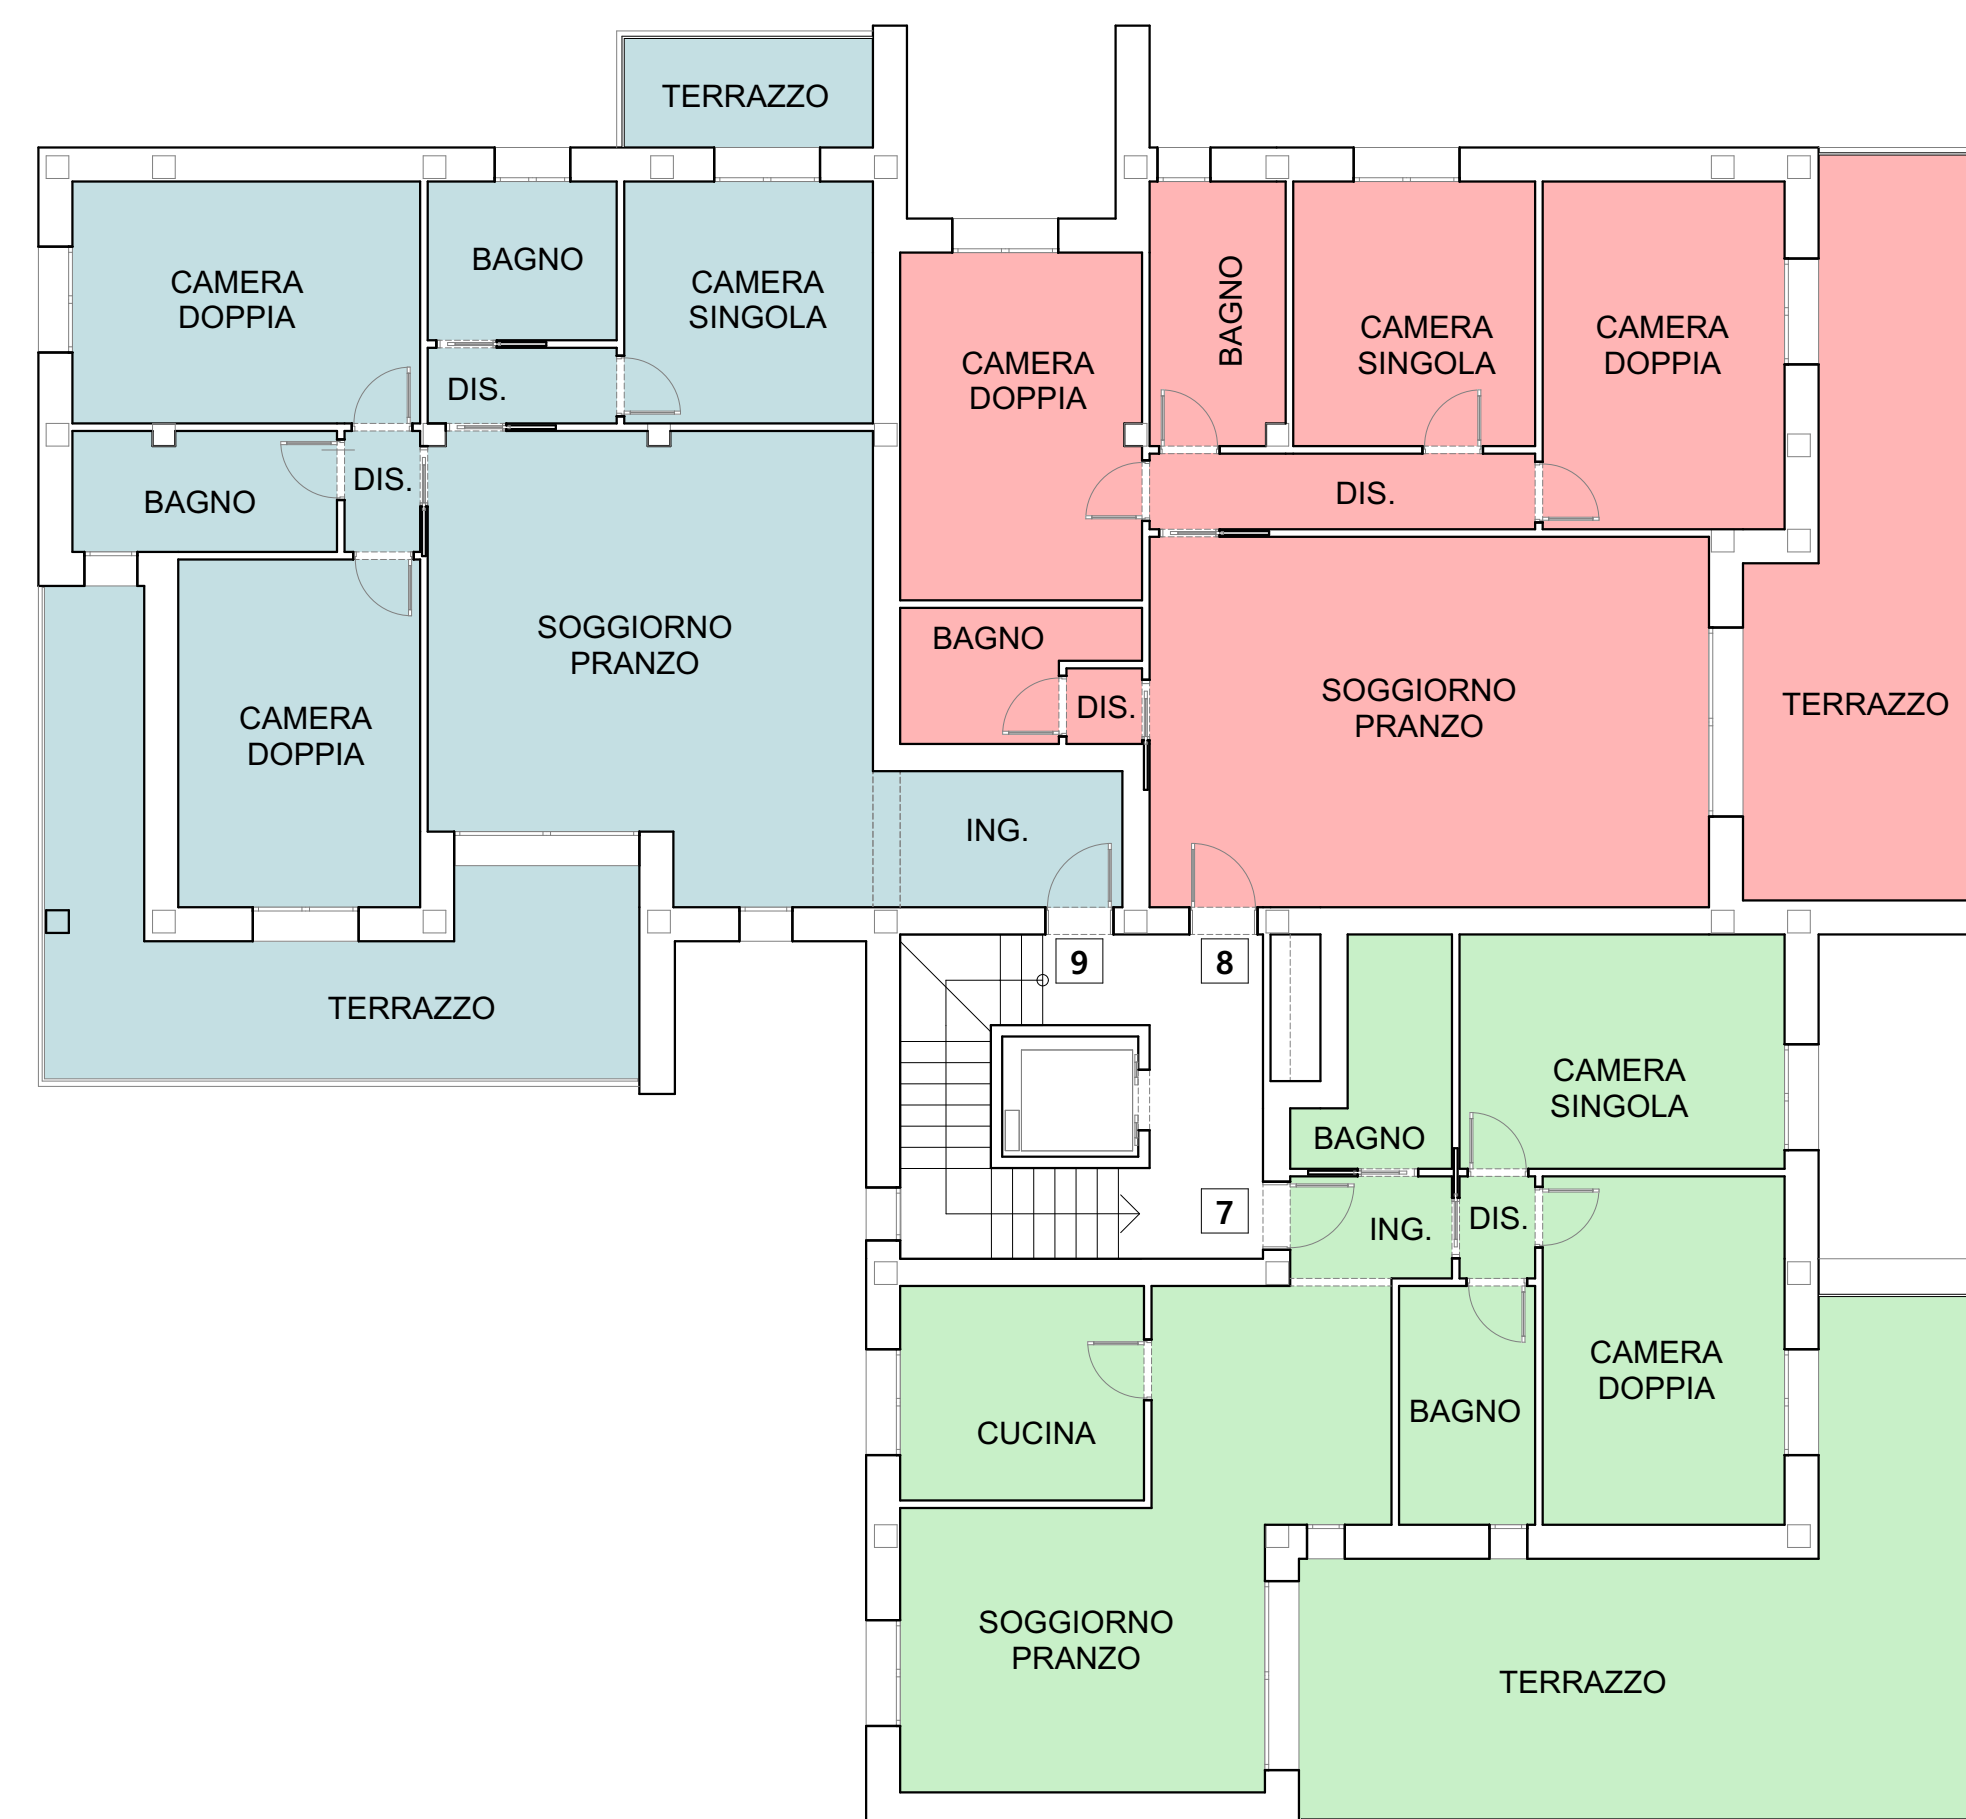


PIANTA PIANO SECONDO



PIANTA PIANO TERZO

LOTTO 2					
RIEPILOGO DELLE SUPERFICIE RICHIESTE E IN PROGETTO					
SUPERFICIE FONDIARIA LOTTO 2		SF	mq.	1113,60	
Superficie a destinazione Residenziale		S.U.	mq.	1000,00	
PIANO	N	DESTINAZIONE	S.U. RESID.	S.A.C. RESID. (60%)	
PIANO TERRA	1	RESIDENZA	81,00	3,00	
	2	RESIDENZA	94,00	4,50	
	3	RESIDENZA	94,00	6,50	
			<b>TOTALE PT</b>	<b>269,00</b>	<b>14,00</b>
PIANO PRIMO	4	RESIDENZA	99,00	17,00	
	5	RESIDENZA	94,00	43,00	
	6	RESIDENZA	94,00	60,00	
			<b>TOTALE P1</b>	<b>287,00</b>	<b>118,00</b>
PIANO SECONDO	7	RESIDENZA	78,00	37,00	
	8	RESIDENZA	94,00	24,00	
	9	RESIDENZA	94,00	28,00	
			<b>TOTALE P2</b>	<b>266,00</b>	<b>89,00</b>
PIANO TERZO	10	RESIDENZA	91,00	65,00	
	11	RESIDENZA	87,00	68,00	
			<b>TOTALE P3</b>	<b>178,00</b>	<b>154,00</b>
			<b>TOTALE</b>	<b>1000,00</b>	<b>375,00</b>

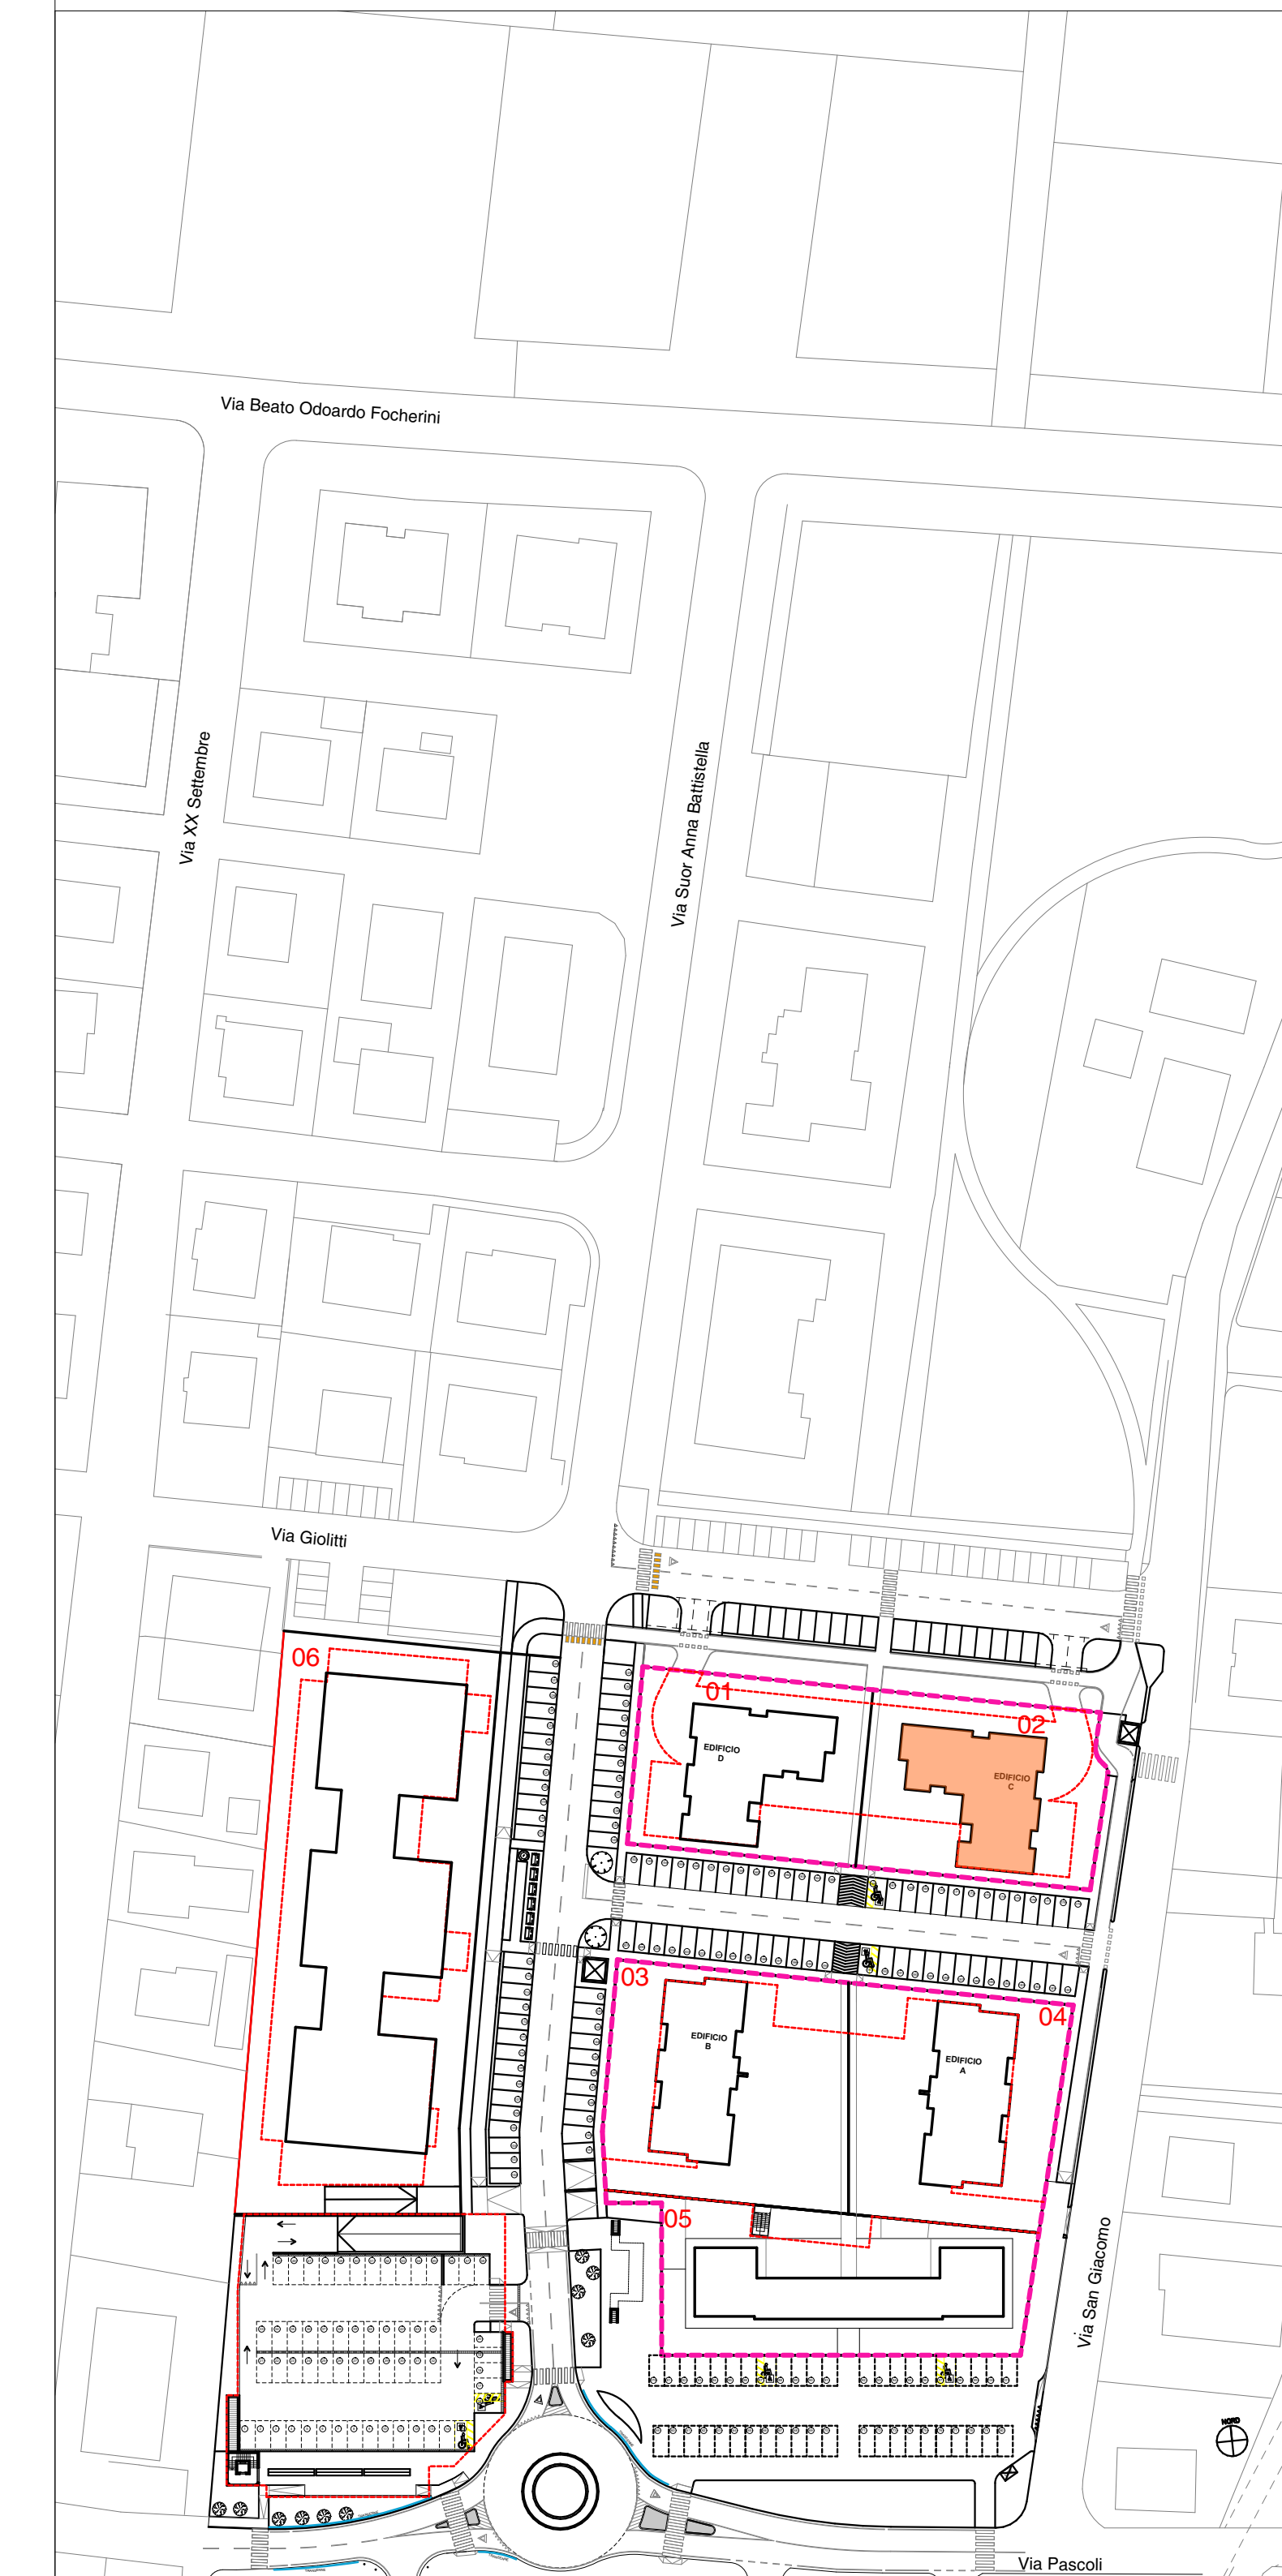

**COMUNE di FORMIGINE**  
PROVINCIA DI MODENA

**VARIANTE**  
**AL PIANO PARTICOLAREGGIATO DI**  
**INIZIATIVA PRIVATA**  
**"EX CANTINA SOCIALE"**  
**COMPARTO B4.8**

spazio per ufficio tecnico	Proprietà:	Feruccio Frascari Spa Via Mazzoni, 7 41037 Bologna (Bo)
	Il Progettista:	Studio Tecnico Ruggieri Arch. Roberto Ruggieri

**PROPOSTA PROGETTUALE - VARIANTE N. 5**

<b>9.03</b>	1:100	<b>PROGETTO</b>
	Giugno 2023	
		<b>Schema Tipologie Edilizie - Edificio C</b>