






PIANTA PIANO TERRA

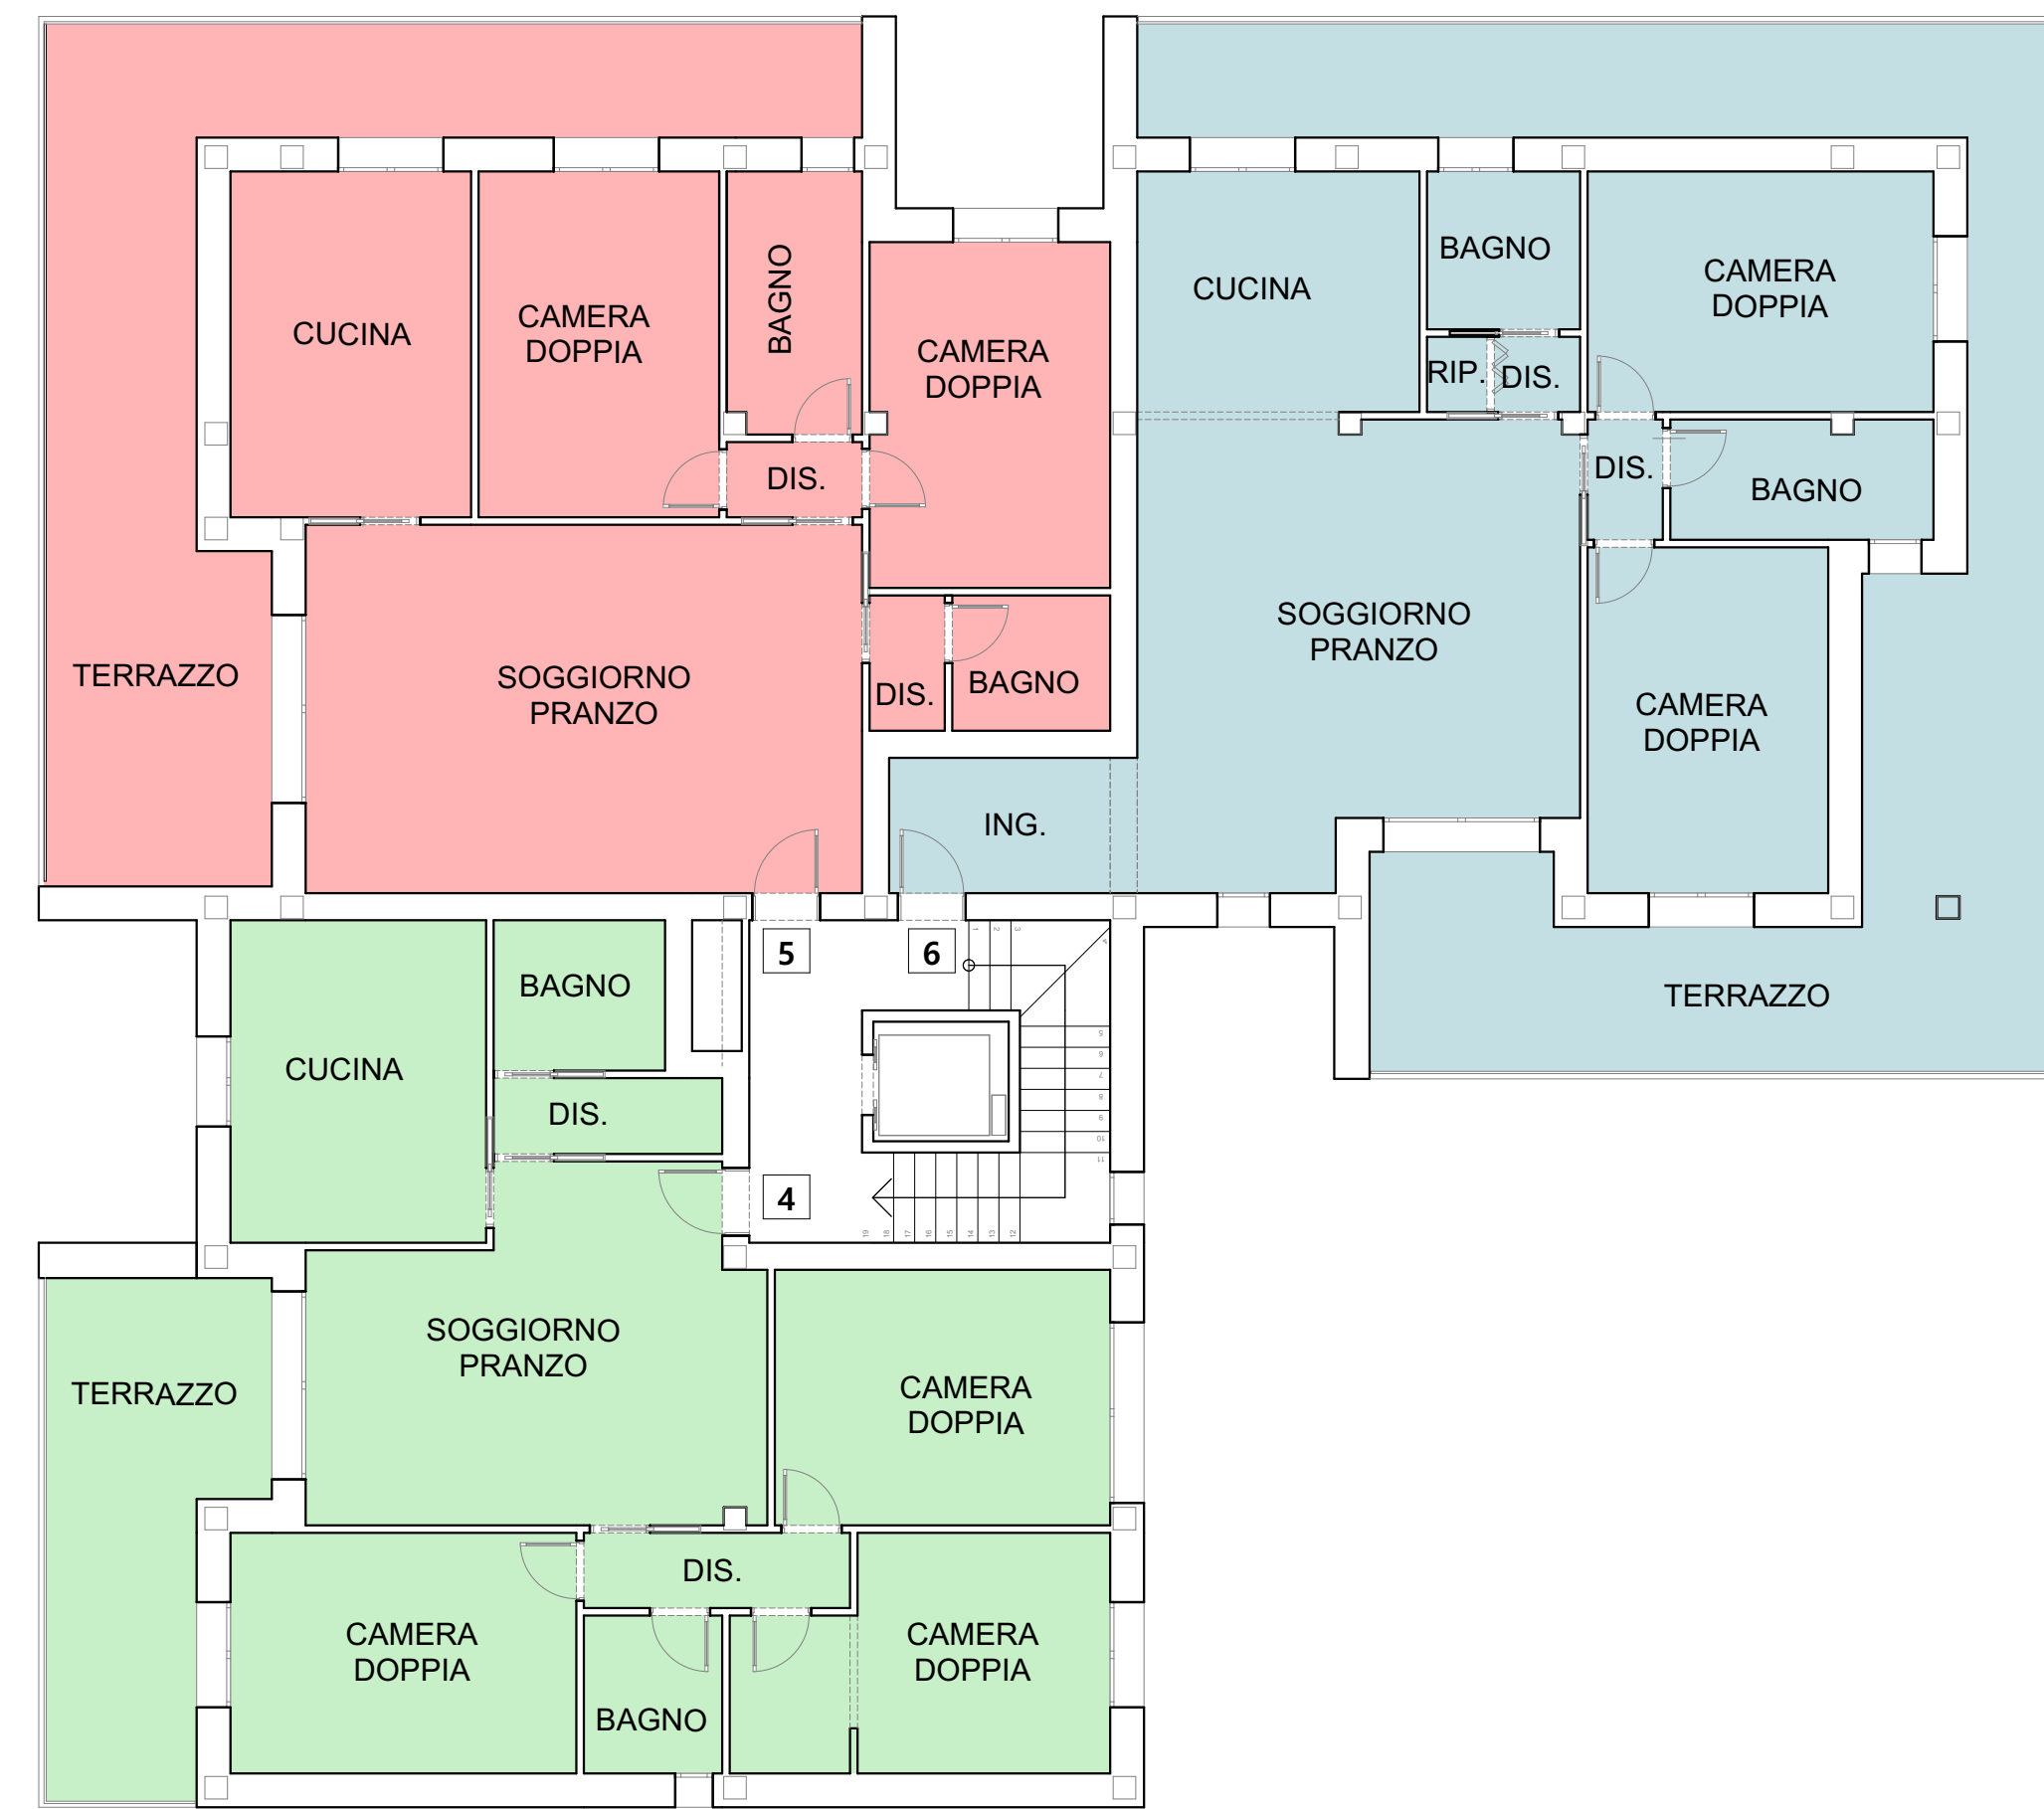

PIANTA PIANO PRIMO

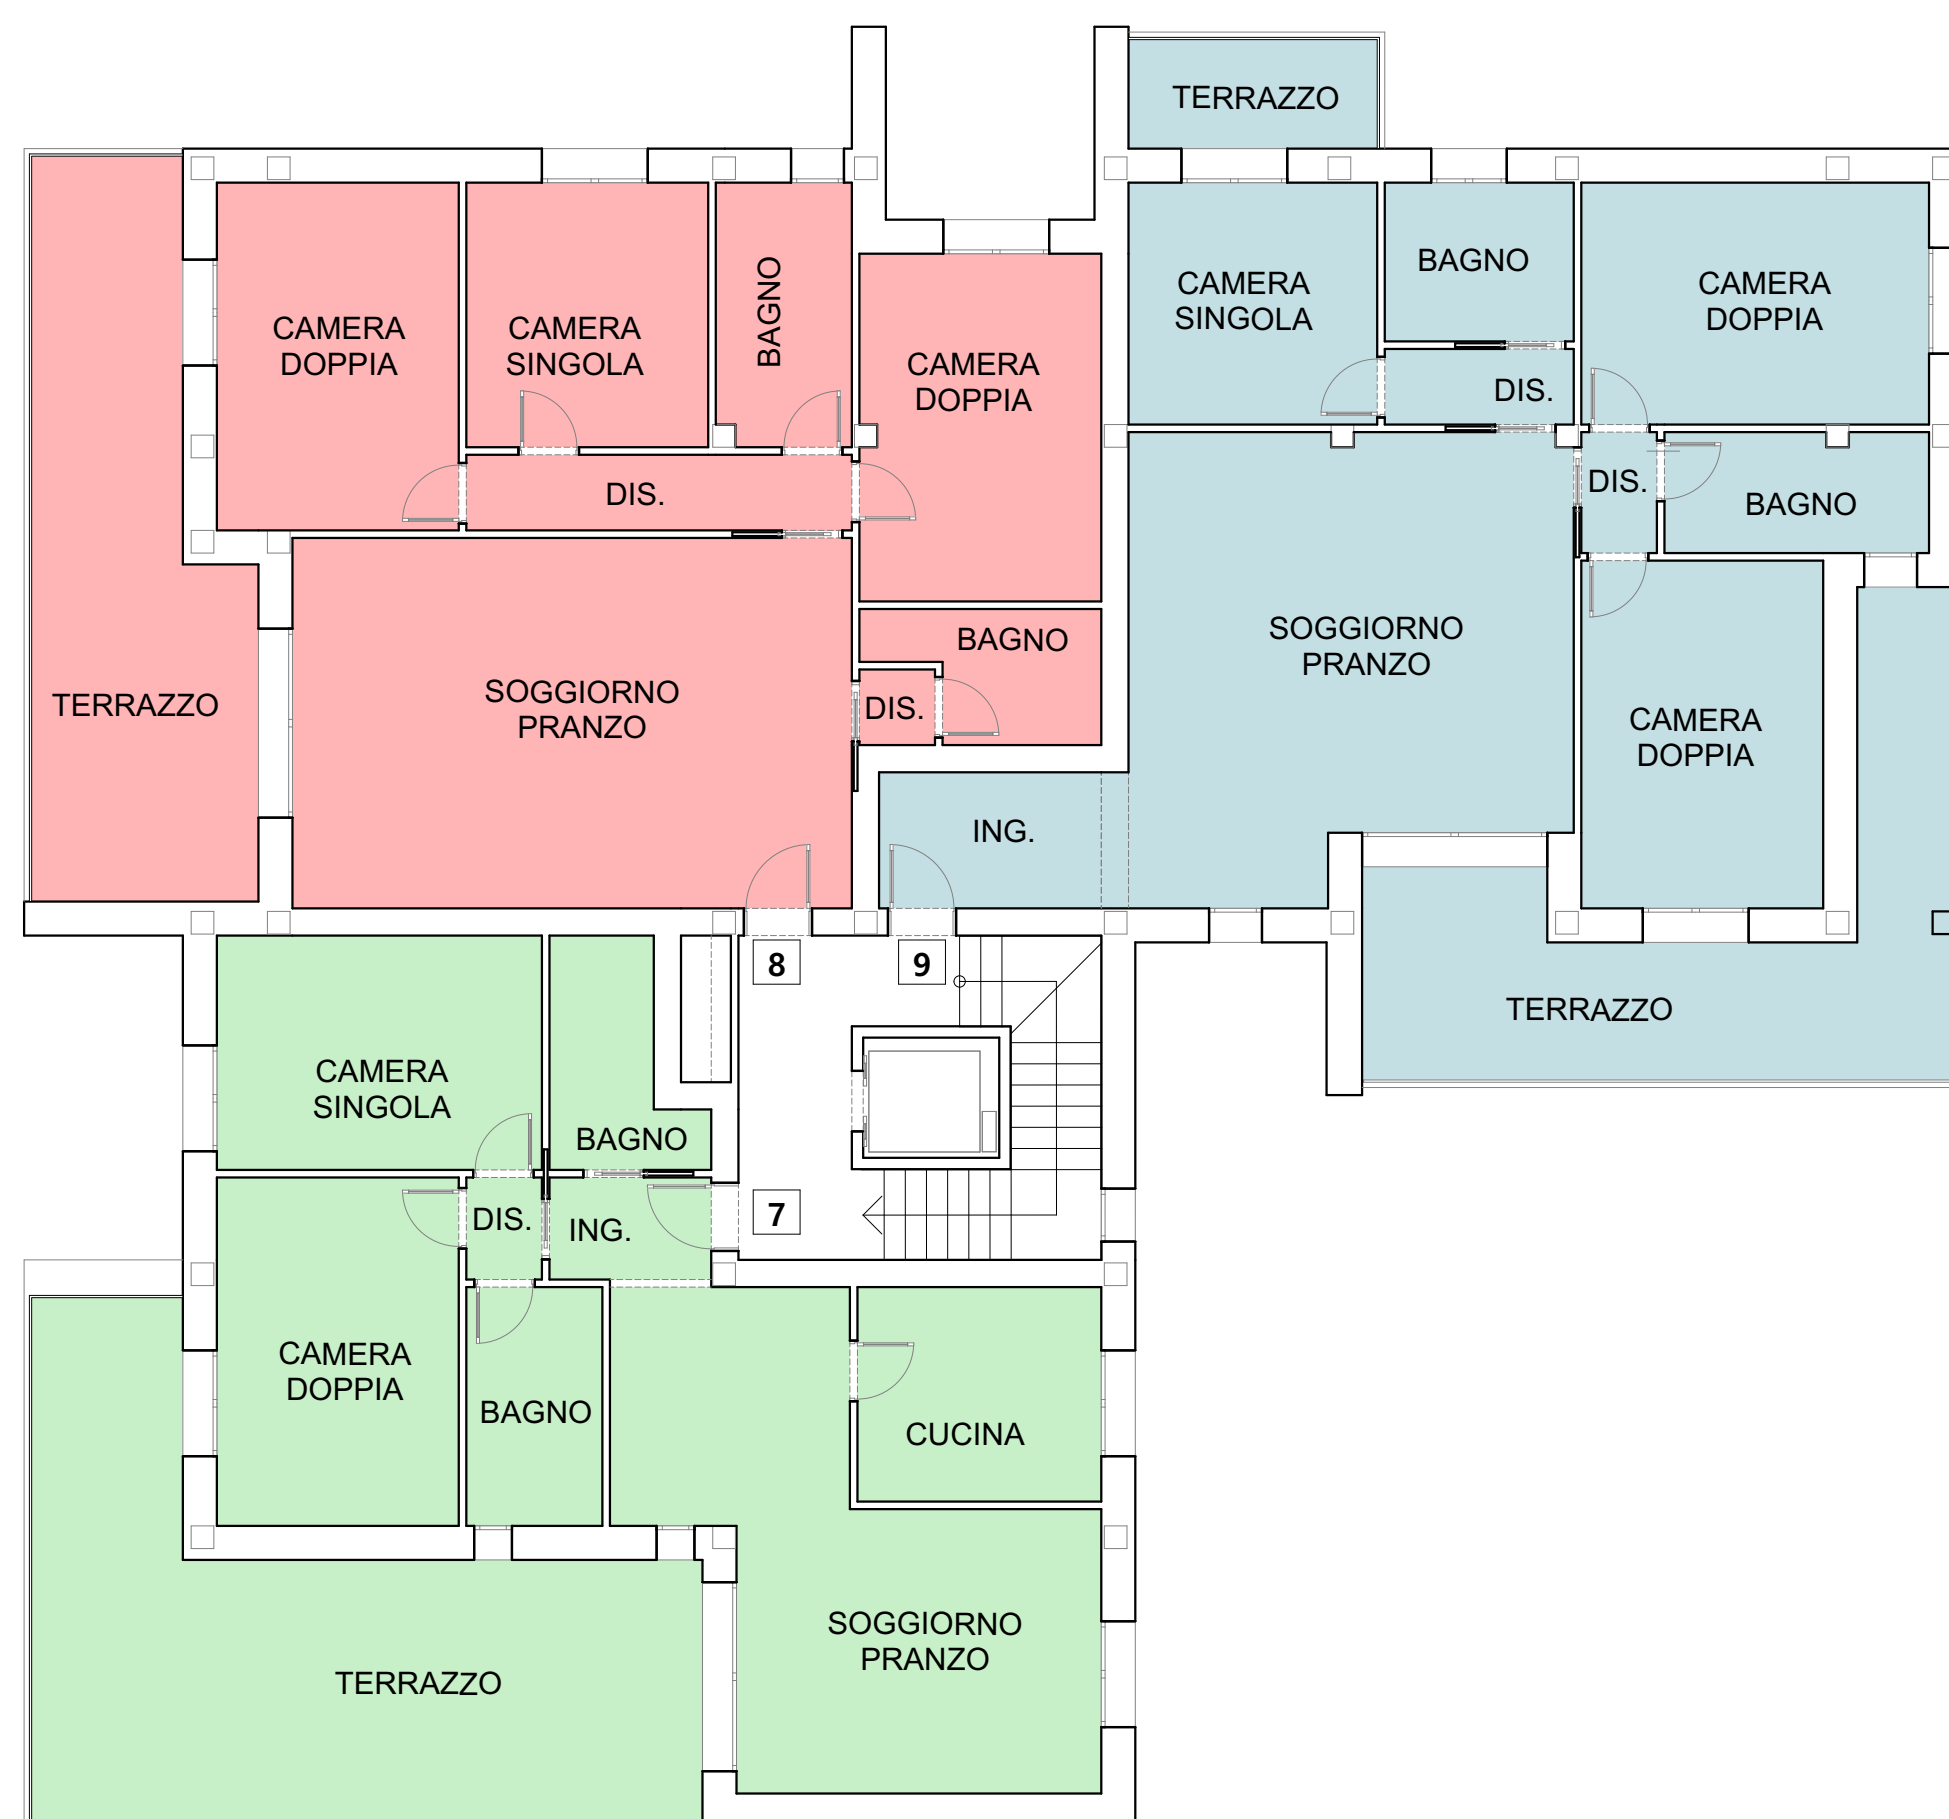


PIANTA PIANO SECONDO

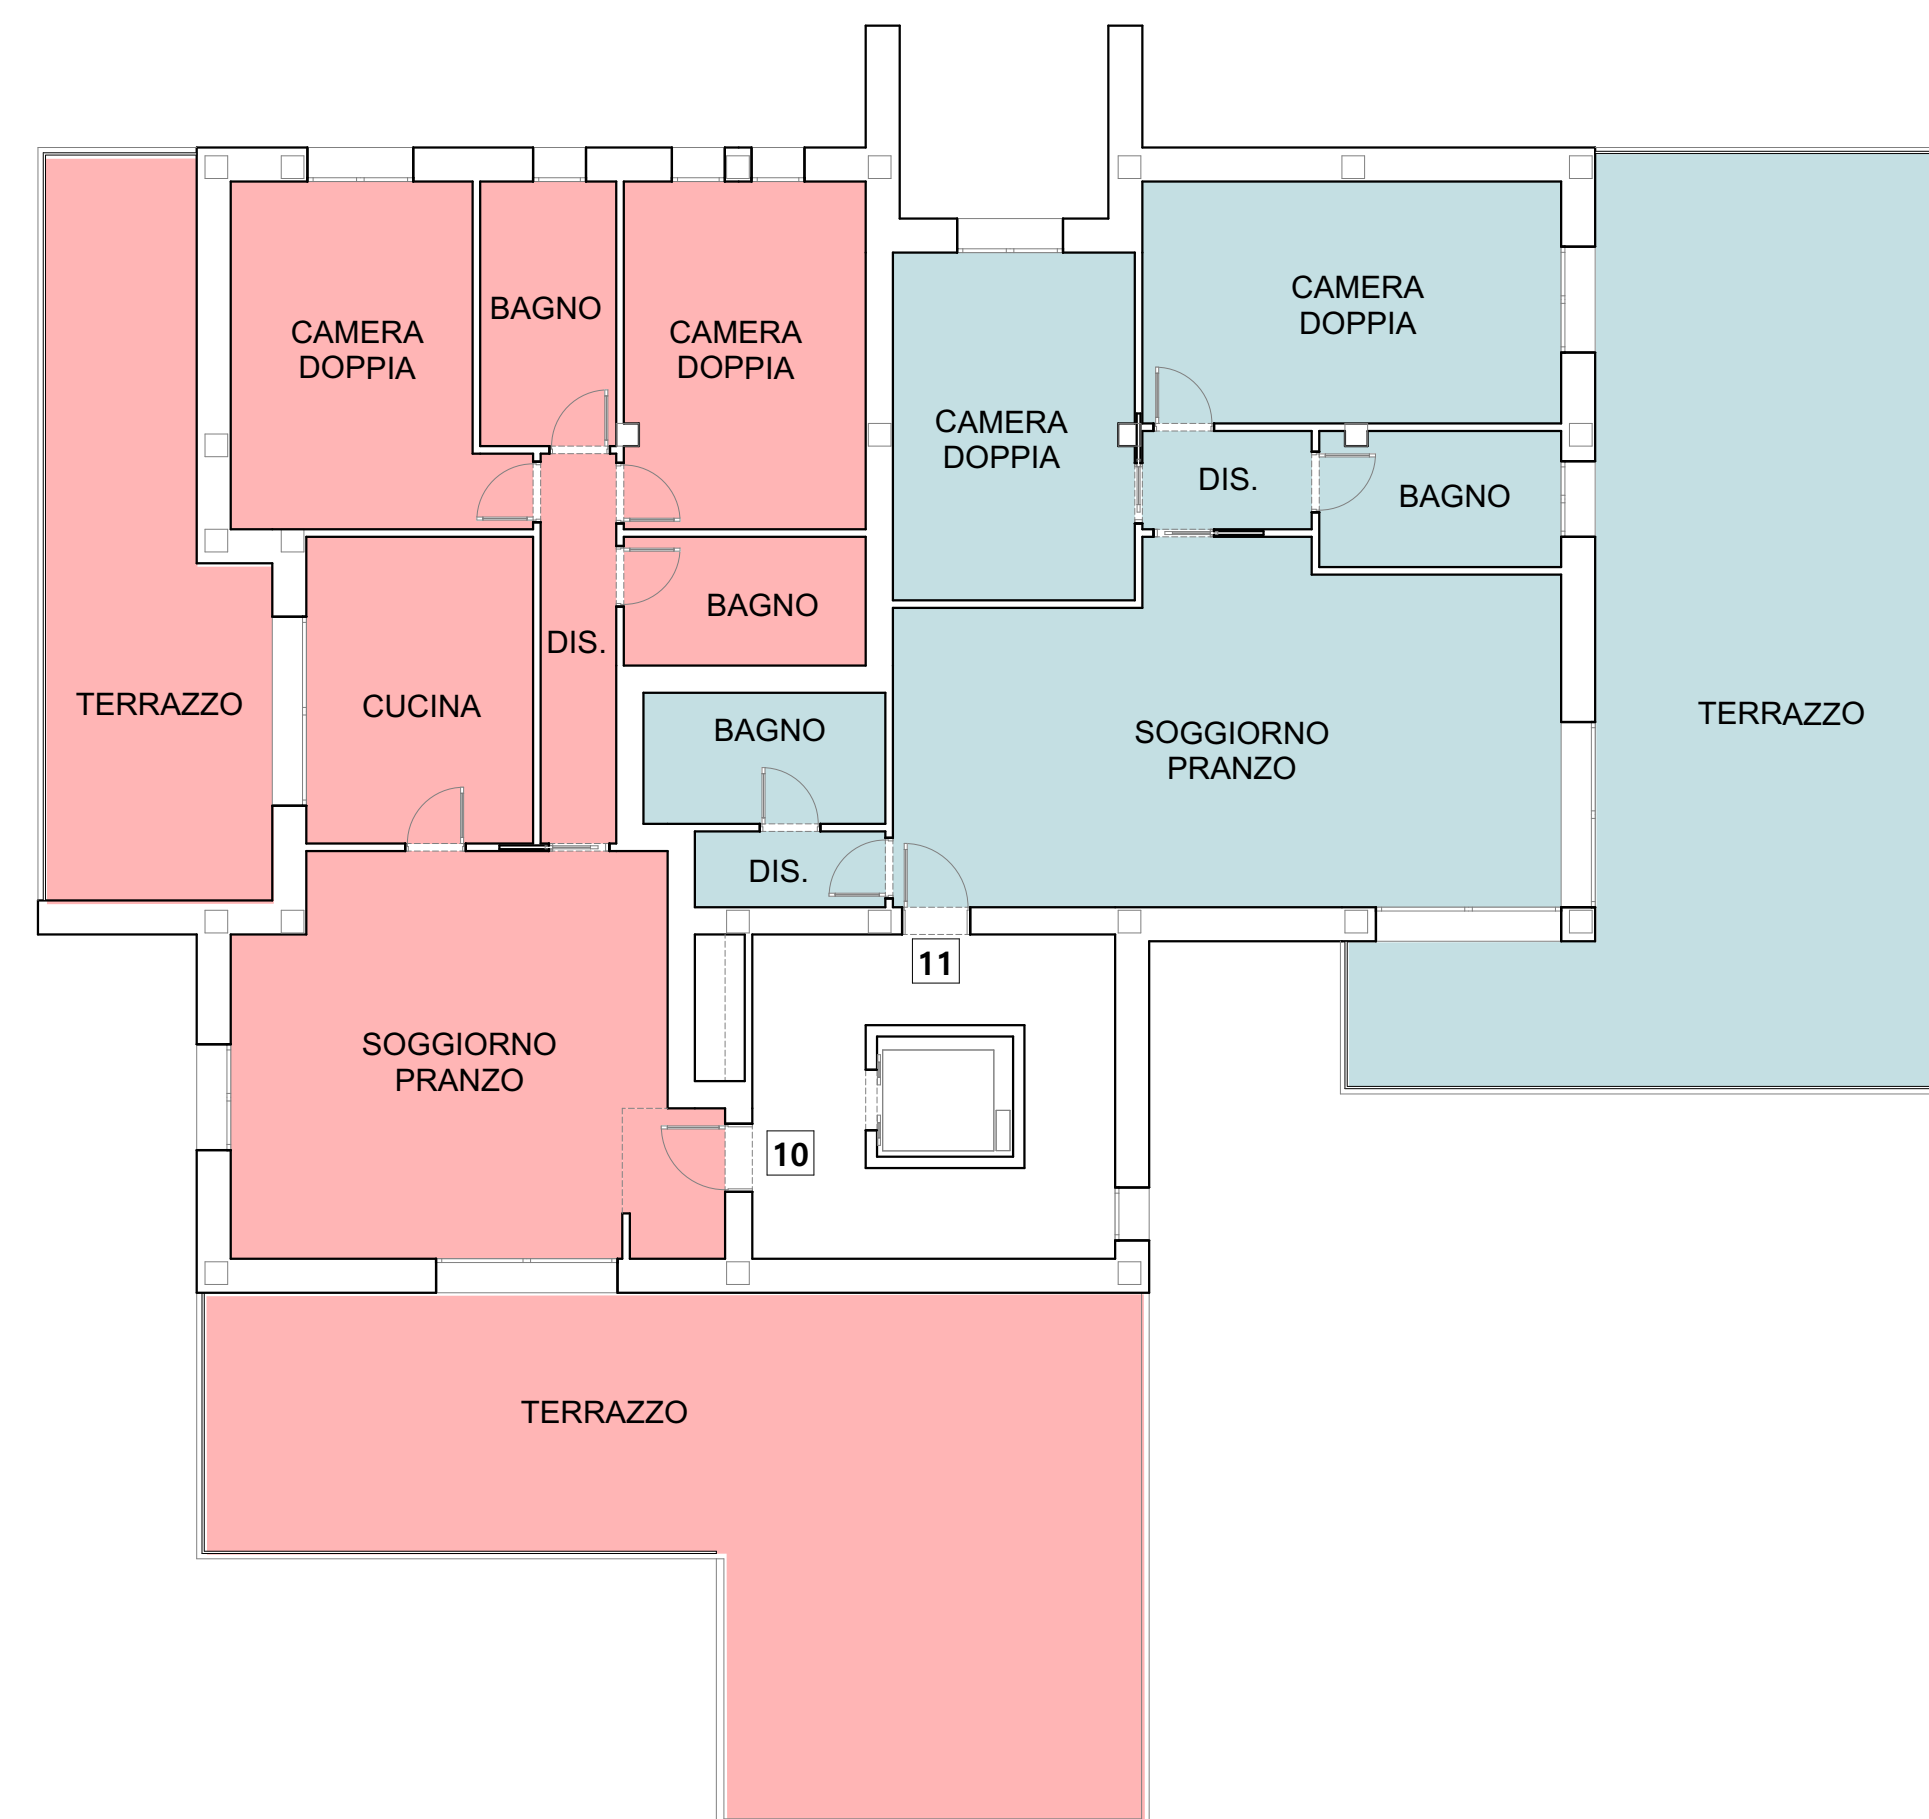

PIANTA PIANO TERZO

LOTTO 1					
RIEPILOGO DELLE SUPERFICIE RICHIESTE E IN PROGETTO					
SUPERFICIE FONDIARIA LOTTO 1		SF	mq.	1086,69	
Superficie a destinazione Residenziale		S.U.	mq.	1000,00	
PIANO	N	DESTINAZIONE	S.U.	RESID.	S.A.C.
PIANO TERRA	1	RESIDENZA		81,00	3,90
	2	RESIDENZA		94,00	4,50
	3	RESIDENZA		94,00	6,50
			<b>TOTALE PT</b>	<b>269,00</b>	<b>14,90</b>
PIANO PRIMO	4	RESIDENZA		99,00	17,00
	5	RESIDENZA		94,00	43,00
	6	RESIDENZA		94,00	60,00
			<b>TOTALE P1</b>	<b>287,00</b>	<b>118,00</b>
PIANO SECONDO	7	RESIDENZA		78,00	37,00
	8	RESIDENZA		94,00	24,00
	9	RESIDENZA		94,00	28,00
			<b>TOTALE P2</b>	<b>266,00</b>	<b>89,00</b>
PIANO TERZO	10	RESIDENZA		91,00	66,00
	11	RESIDENZA		87,00	68,00
			<b>TOTALE P3</b>	<b>178,00</b>	<b>154,00</b>
			<b>TOTALE</b>	<b>1000,00</b>	<b>375,00</b>

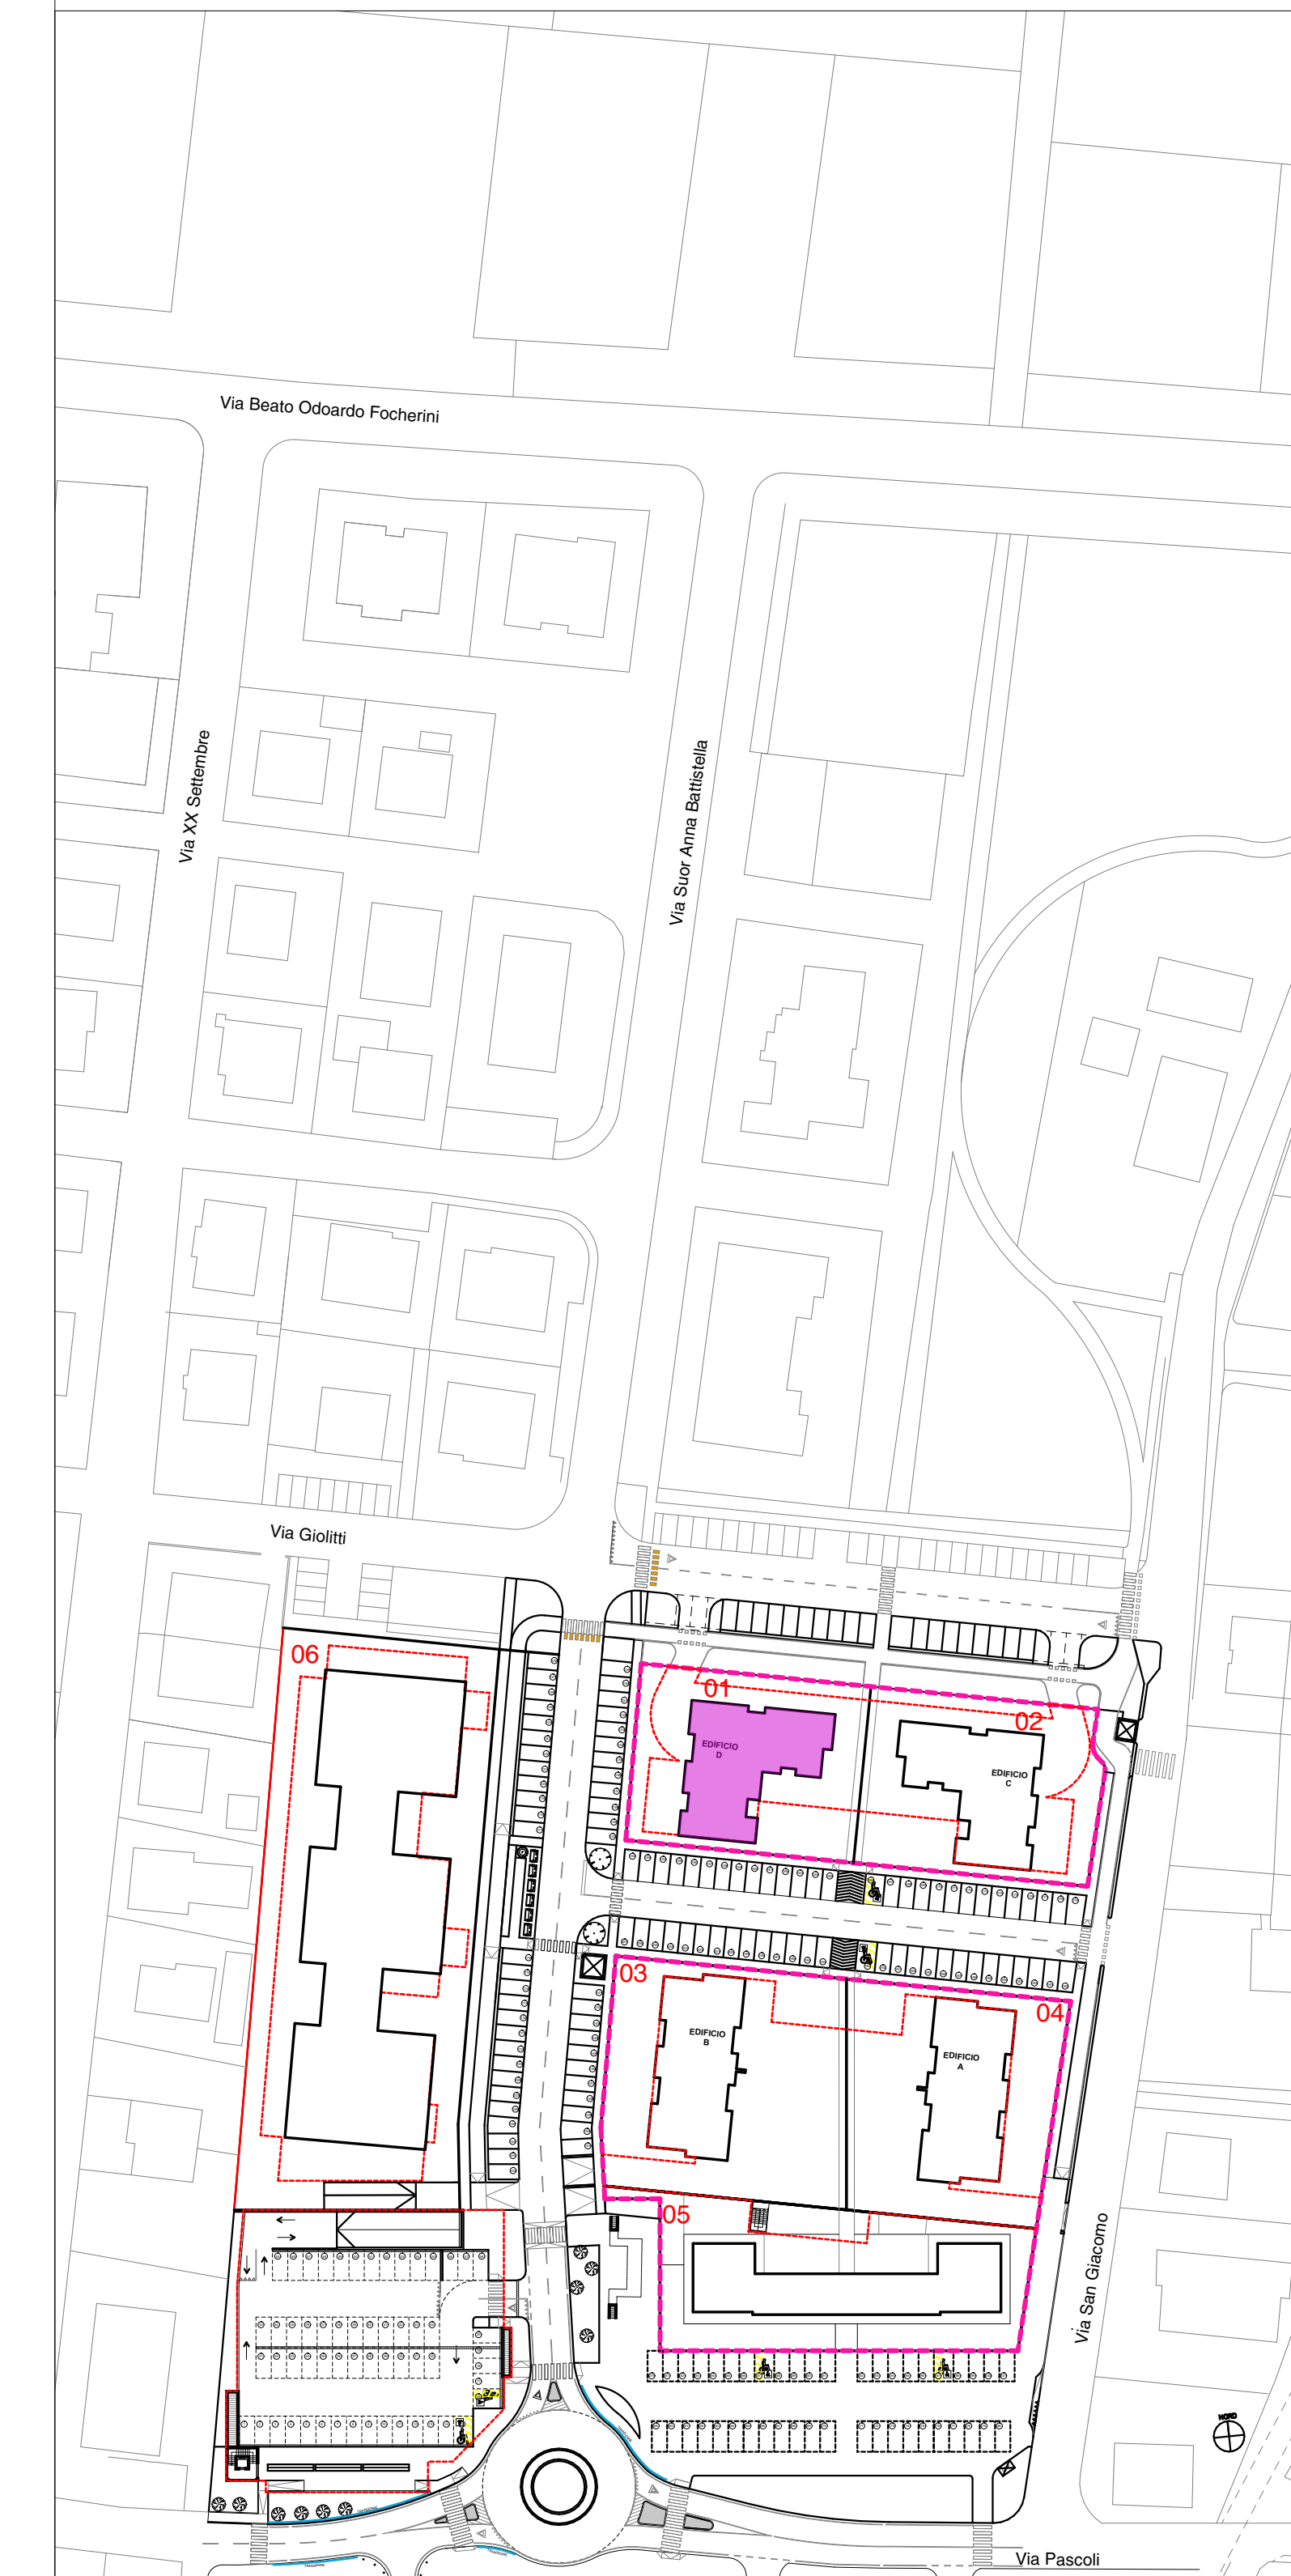

**COMUNE di FORMIGINE**  
PROVINCIA DI MODENA

**VARIANTE**  
**AL PIANO PARTICOLAREGGIATO DI**  
**INIZIATIVA PRIVATA**  
**"EX CANTINA SOCIALE"**  
**COMPARTO B4.8**

spazio per ufficio tecnico	Proprietà:	Feruccio Frascari Spa Via Mazzoni, 7 41037 Bologna (Bo)
	Il Progettista:	Studio Tecnico Ruggeri Arch. Roberto Ruggeri

**PROPOSTA PROGETTUALE - VARIANTE N. 5**

<b>9.04</b>	1:100	<b>PROGETTO</b>
	Giugno 2023	
		<b>Schema Tipologie Edilizie - Edificio D</b>