


Prospetto Nord

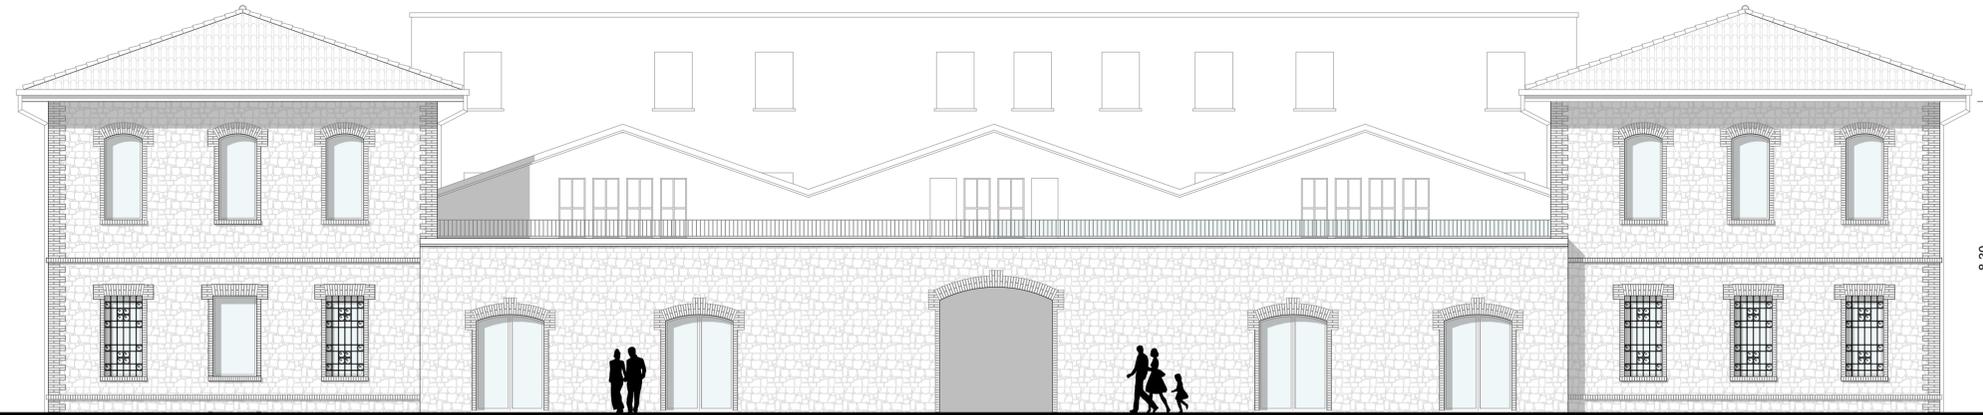

Prospetto Sud



Prospetto Est



Sezione



Prospetto Ovest

**COMUNE di FORMIGINE**

PROVINCIA DI MODENA

**VARIANTE  
AL PIANO PARTICOLAREGGIATO DI  
INIZIATIVA PRIVATA  
"EX CANTINA SOCIALE"**

COMPARTO B4.8

spazio per ufficio tecnico

Proprietà:

Ferruccio Frascari Spa  
Via Mazzini, 7  
40137 Bologna (Bo)

Il Progettista:

Studio Tecnico Ruggeri  
Arch. Roberto Ruggeri

**PROPOSTA PROGETTUALE - VARIANTE N. 5**

**9.07.02**

Scala  
1:100  
Data  
Giugno 2023  
Aggiornamento  
Firma

**APPROVATO VARIANTE 4**

**- EX CANTINA SOCIALE  
Prospetti - Sezione**

**STUDIO TECNICO RUGGERI**  
Arch. Roberto Ruggeri Maria

Via Guelfa 76 - 40138 Bologna  
tel. 051.53.46.06 - fax. 051.53.46.06 -

email - roberto@studiotecnico.ruggeri.it