



Prospetto Nord

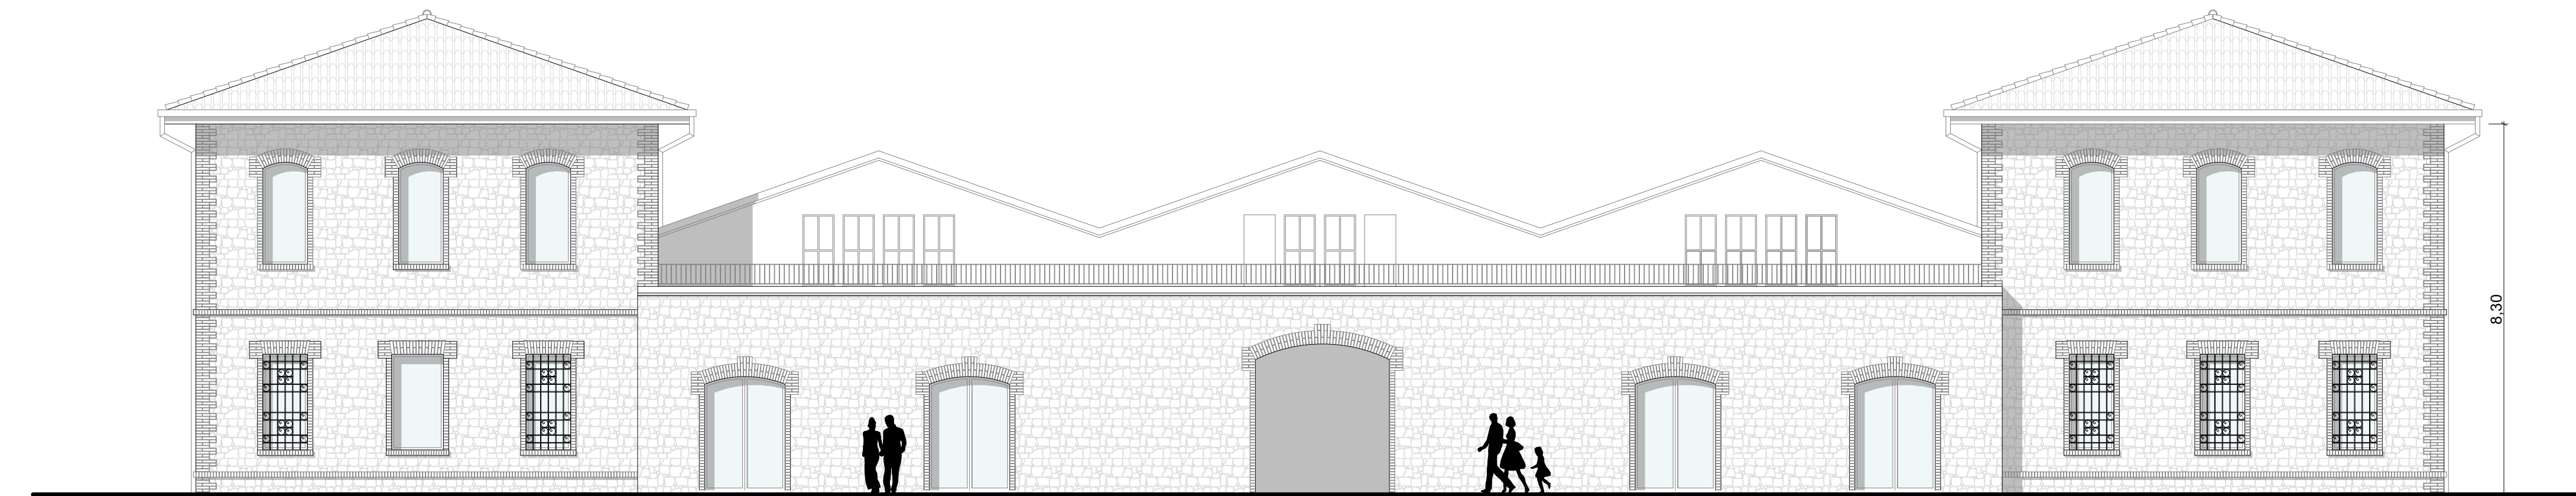


Prospetto Sud

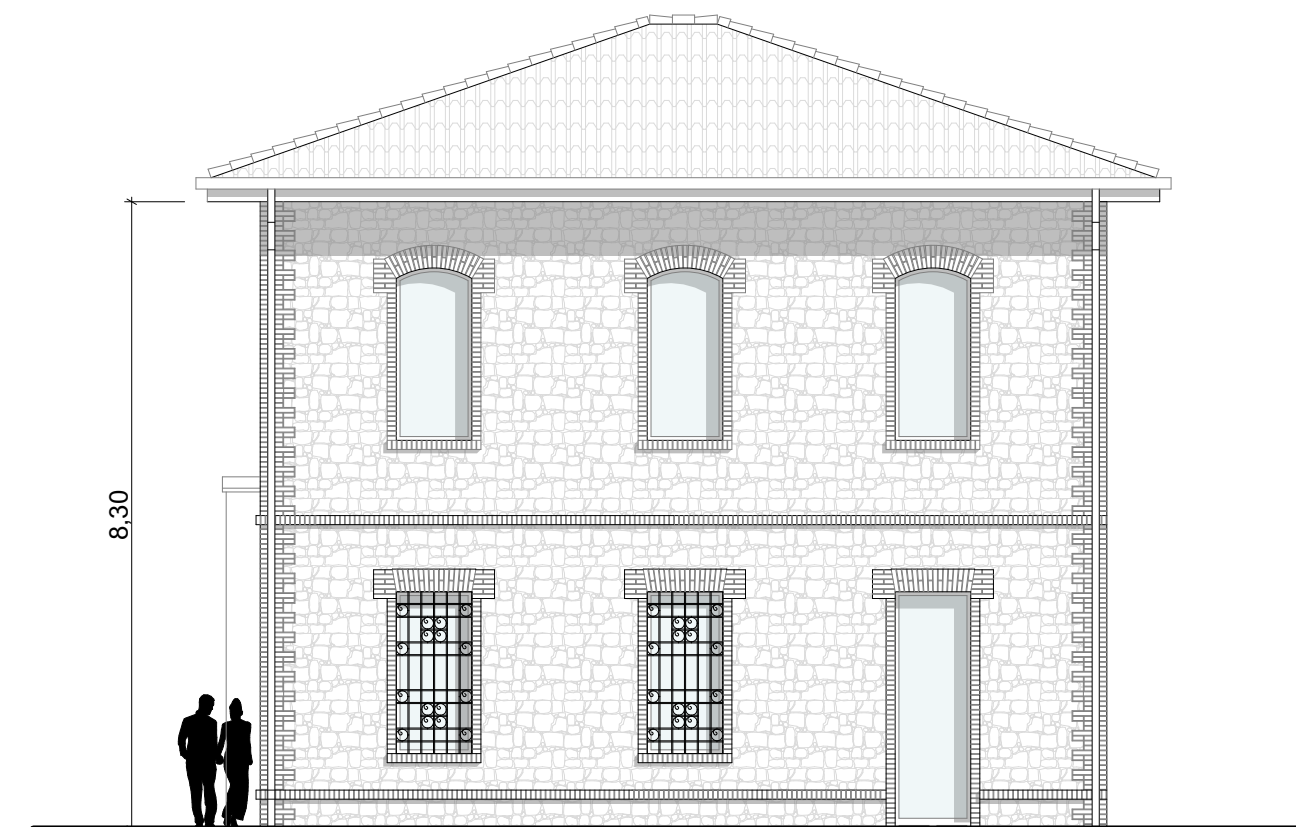

Prospetto Est



Sezione

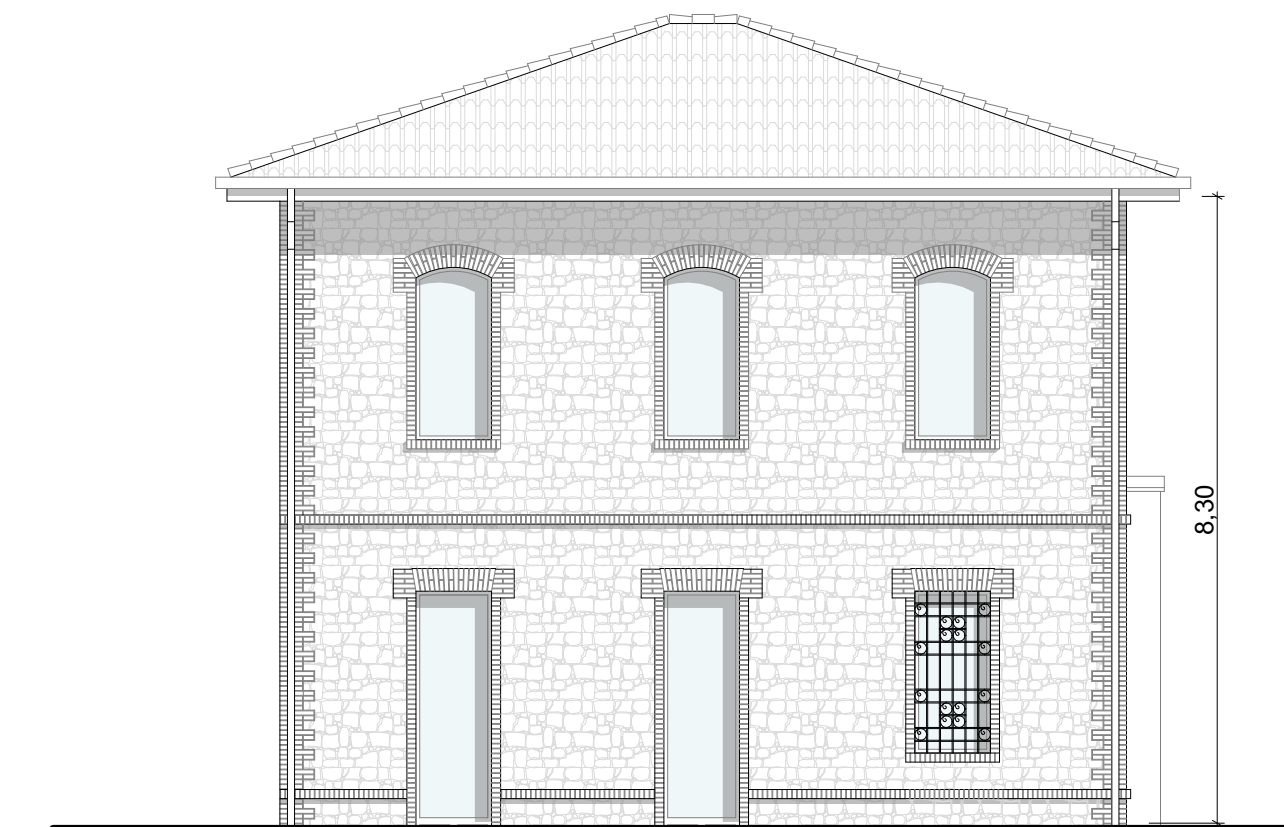

Prospetto Ovest

COMUNE di FORMIGINE

PROVINCIA DI MODENA

VARIANTE
AL PIANO PARTICOLAREGGIATO DI
INIZIATIVA PRIVATA
"EX CANTINA SOCIALE"
COMPARTO B4.8

spazio per ufficio tecnico

Proprieta' :
Ferruccio Frascari Spa
Via Mazzini, 7
40137 Bologna (Bo)

Il Progettista:
Studio Tecnico Ruggeri
Arch. Roberto Ruggeri

PROPOSTA PROGETTUALE - VARIANTE N. 5

9.08

Scala
1:100
Data
Giugno 2023
Aggiornamento
File

PROGETTO

- EX CANTINA SOCIALE
- Prospetti - Sezione

STUDIO TECNICO RUGGERI
Arch. Roberto Ruggeri Maria
Via Guelifa 76 - 40138 Bologna
tel. 051.53.46.06 - fax. 051.53.46.06 -
email - roberto@studiotecnico.ruggeri.it