


PIANTA DEL RIFUGIO Scala 1:100

**RECUPERO RIFUGIO ANTIAEREO**  
 - Pulizia accurata del locale con rimozione di eventuali rottami e/o detriti  
 - Stuccatura delle murature

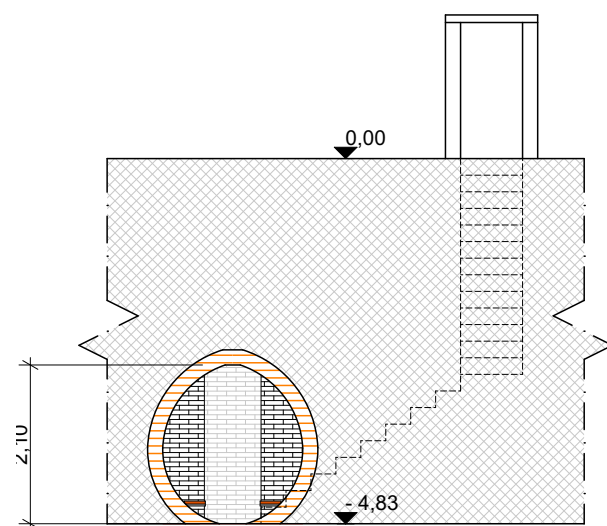

SEZIONE DEL RIFUGIO Scala 1:100



PLANIMETRIA Scala 1:500

# COMUNE di FORMIGINE

PROVINCIA DI MODENA

## VARIANTE AL PIANO PARTICOLAREGGIATO DI INIZIATIVA PRIVATA "EX CANTINA SOCIALE"

COMPARTO B4.8

spazio per ufficio tecnico

**Proprieta' :** Ferruccio Frascari Spa  
 Via Mazzini, 7  
 40137 Bologna (Bo)

**Il Progettista:** Studio Tecnico RUGGERI  
 Arch. Roberto Ruggeri

### PROPOSTA PROGETTUALE - VARIANTE N. 5

# 11

scala	1:100-500
data	Giugno 2023
aggiornamento	
file	

**PROGETTO RECUPERO RIFUGIO**

**STUDIO TECNICO RUGGERI**  
 Arch. Roberto Ruggeri Maria

Via Guelfa 76 - 40138 Bologna  
 tel.051.53.46.06 - fax.051.53.46.06 -

email - roberto@studiotecnicoruggeri.it