



Area di delocalizzazione nell'ambito ANS 2.3 di una parte pari a 1.500 mq di SU della superficie realizzabile del Piano Particolareggiato "Ex Cantina Sociale" come da "Convenzione urbanistica Piano Urbanistico Attuativo POC 2017: ambito ANS 2.3 via XX Settembre - via Focherini, Formigine - Cessione al Comune di Formigine", stipulata in data 15/02/2023 a ministero Notaio Giulio Errani, Rep. 2911 matrice 2010


PARTICOLARE PALO ILL.PUBBLICA h.m.9.00 SCALA 1:25
SEZ.A-A'

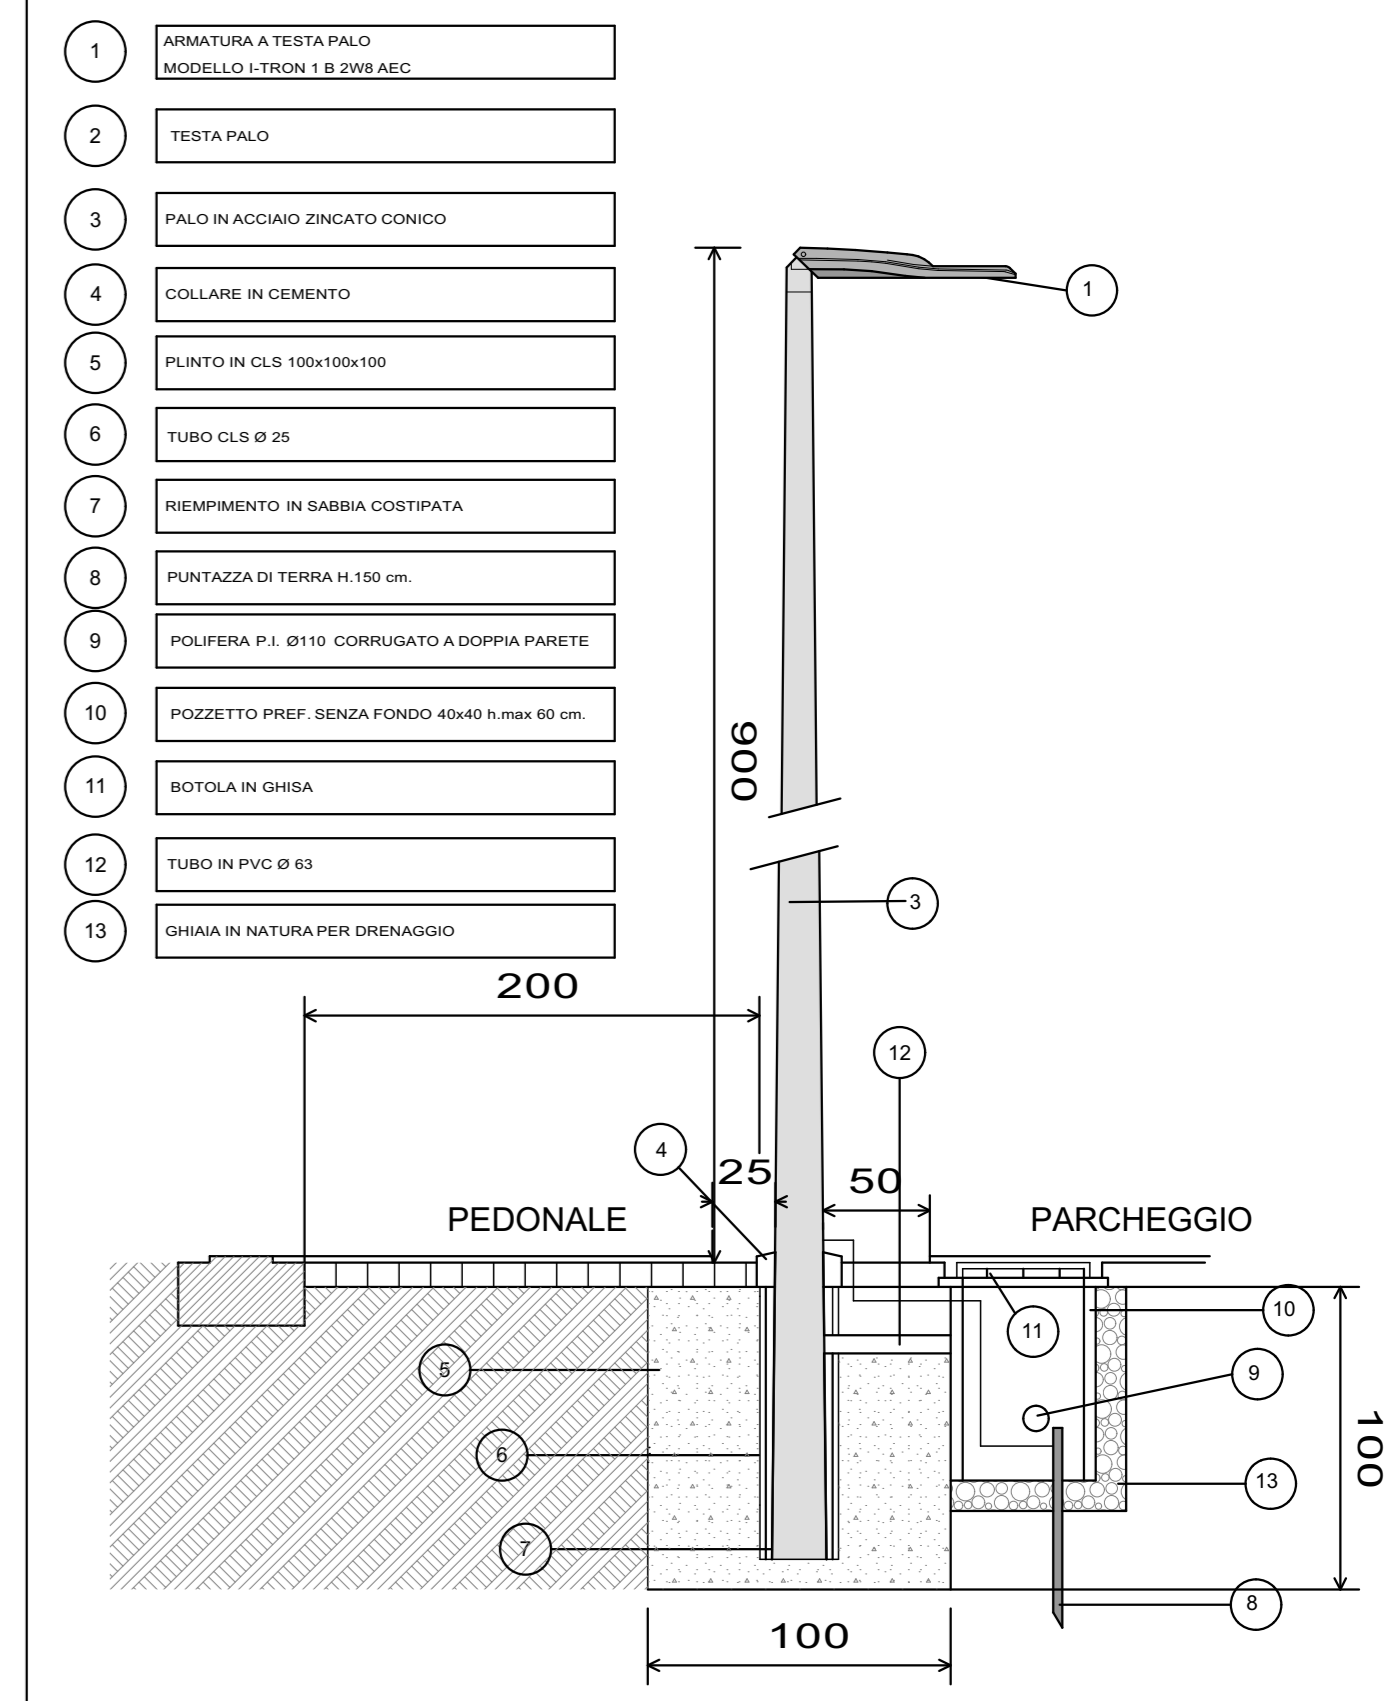

LEGENDA SCHEMA RETE I.P. IN PROGETTO

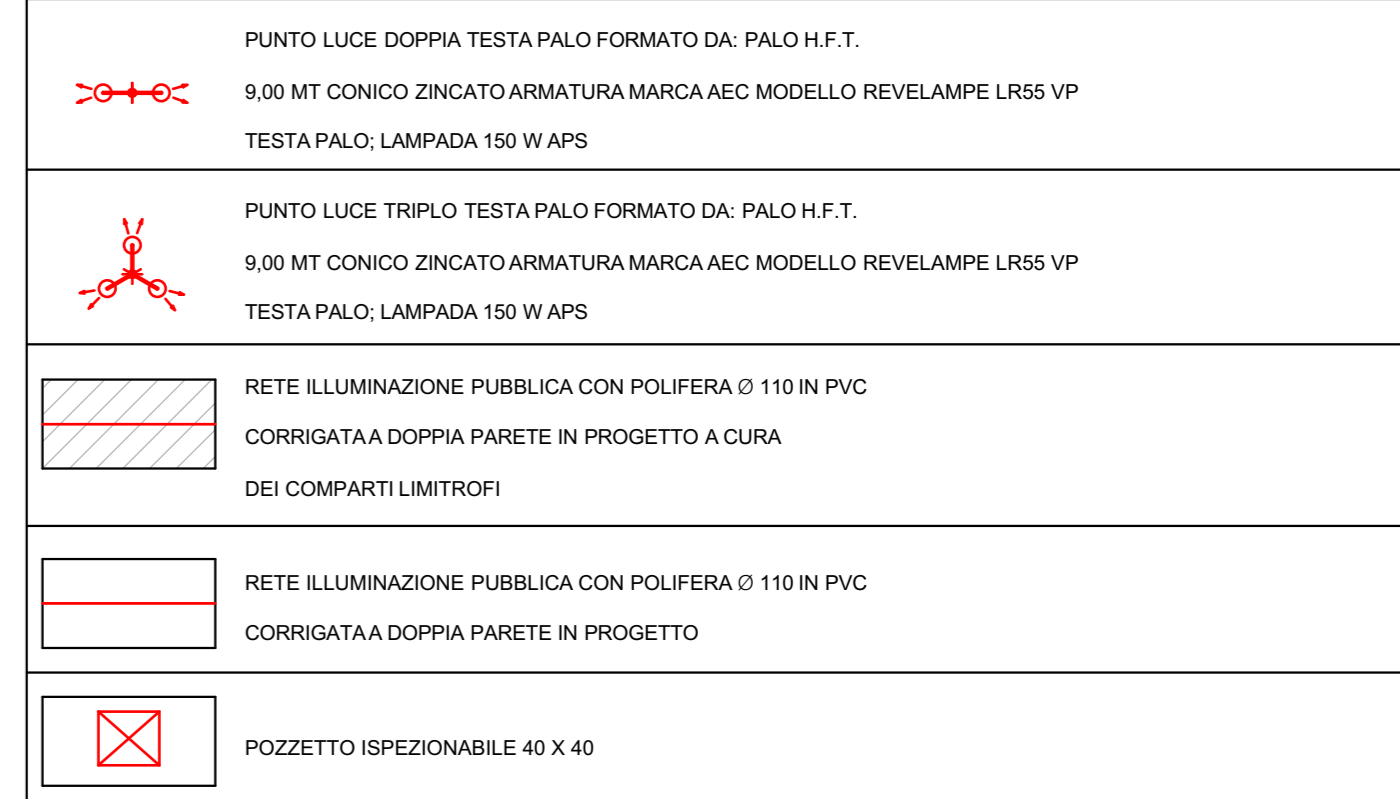

LEGENDA SCHEMA RETE I.P. ESISTENTE

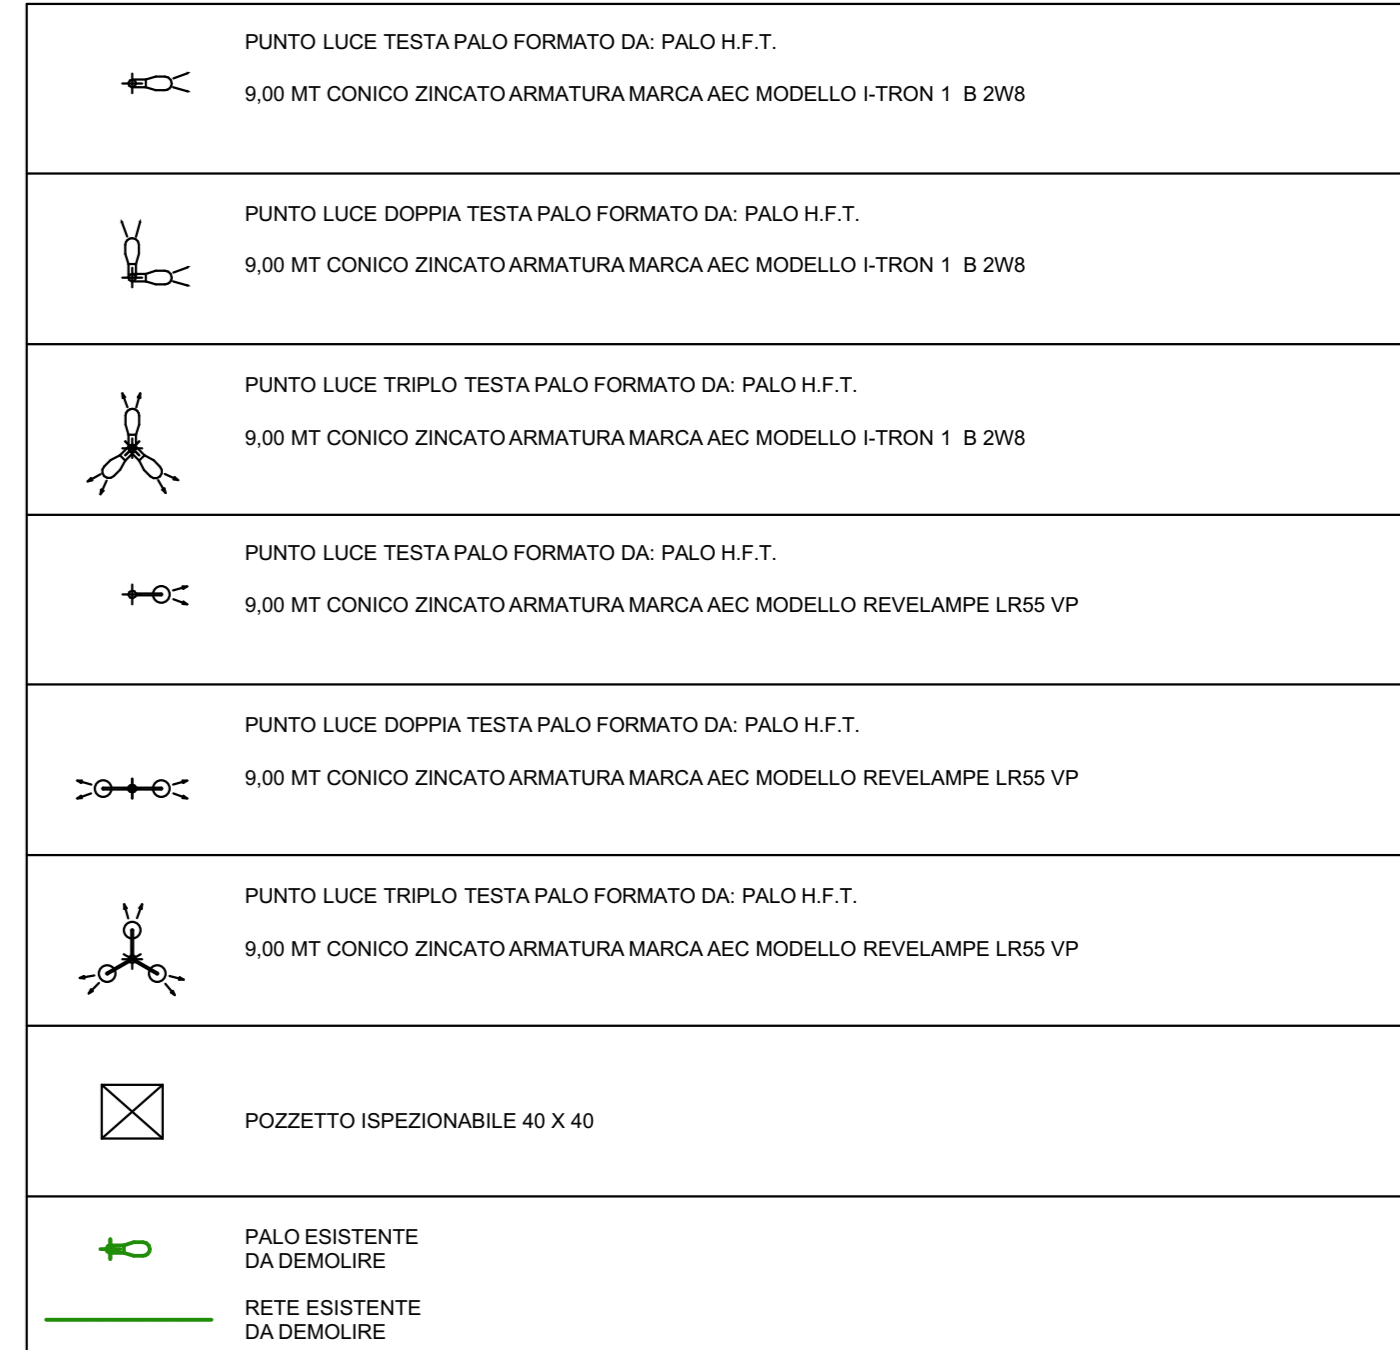

COMUNE di FORMIGINE
PROVINCIA DI MODENA

VARIANTE
AL PIANO PARTICOLAREGGIATO DI
INIZIATIVA PRIVATA
"EX CANTINA SOCIALE"
COMPARTO B4.8

spazio per ufficio tecnico

Proprietà: Ferruccio Frascari Spa
Via Mazzini, 7
40137 Bologna (Bo)

Il Progettista: Studio Tecnico Ruggeri
Arch. Roberto Ruggeri

CONFORME AL PDC n. 905/2022
OPERE DI COMPLETAMENTO

13.3

PLANIMETRIA DI PROGETTO

Schema Rete Illuminazione Pubblica