


Area di delocalizzazione nell'ambito ANS 2.3 di una parte pari a 1.500 mq di SU della superficie realizzabile del Piano Particolareggiato "Ex Cantina Sociale" come da "Convenzione urbanistica Piano Urbanistico Attuativo POC 2017: ambito ANS 2.3 via XX Settembre - via Focherini, Formigine - Cessione al Comune di Formigine", stipulata in data 15/02/2023 a ministero Notaio Giulio Errani, Rep. 2911 matrice 2010



- OPERE DA ESEGUIRE
- OPERE DI COMPLETAMENTO PER AUTORIMESSA INTERRATA: P.D.C. n. 905/2022 del 07-11-2022
- OPERE GIA' ESEGUITE
- FABBRICATO ESISTENTE "Ex Cantina Sociale"

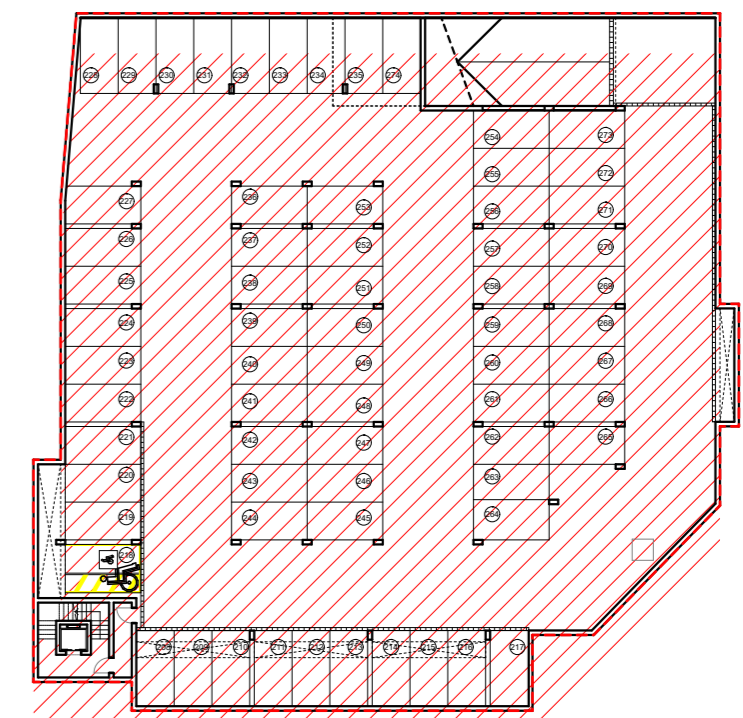

Planimetria Parcheggio Interrato
Scala 1:500

COMUNE di FORMIGINE
PROVINCIA DI MODENA

VARIANTE
AL PIANO PARTICOLAREGGIATO DI
INIZIATIVA PRIVATA
"EX CANTINA SOCIALE"
COMPARTO B4.8

spazio per ufficio tecnico	Proprietà:	Feruccio Frasconi Spa Via MAZZINI, 7 40137 Bologna (Bo)
	Il Progettista:	Studio Tecnico Ruggeri Arch. Roberto Ruggeri

PROPOSTA PROGETTUALE - VARIANTE N. 5

21	Giugno 2023	SINOTTICA DELLA VARIANTE
----	-------------	---------------------------------