



1 - VISTA EDIFICIO A




2 - VISTA EDIFICI A e B



3 - VISTA EDIFICI A e B



10 - VISTA PERCORSO INTERNO

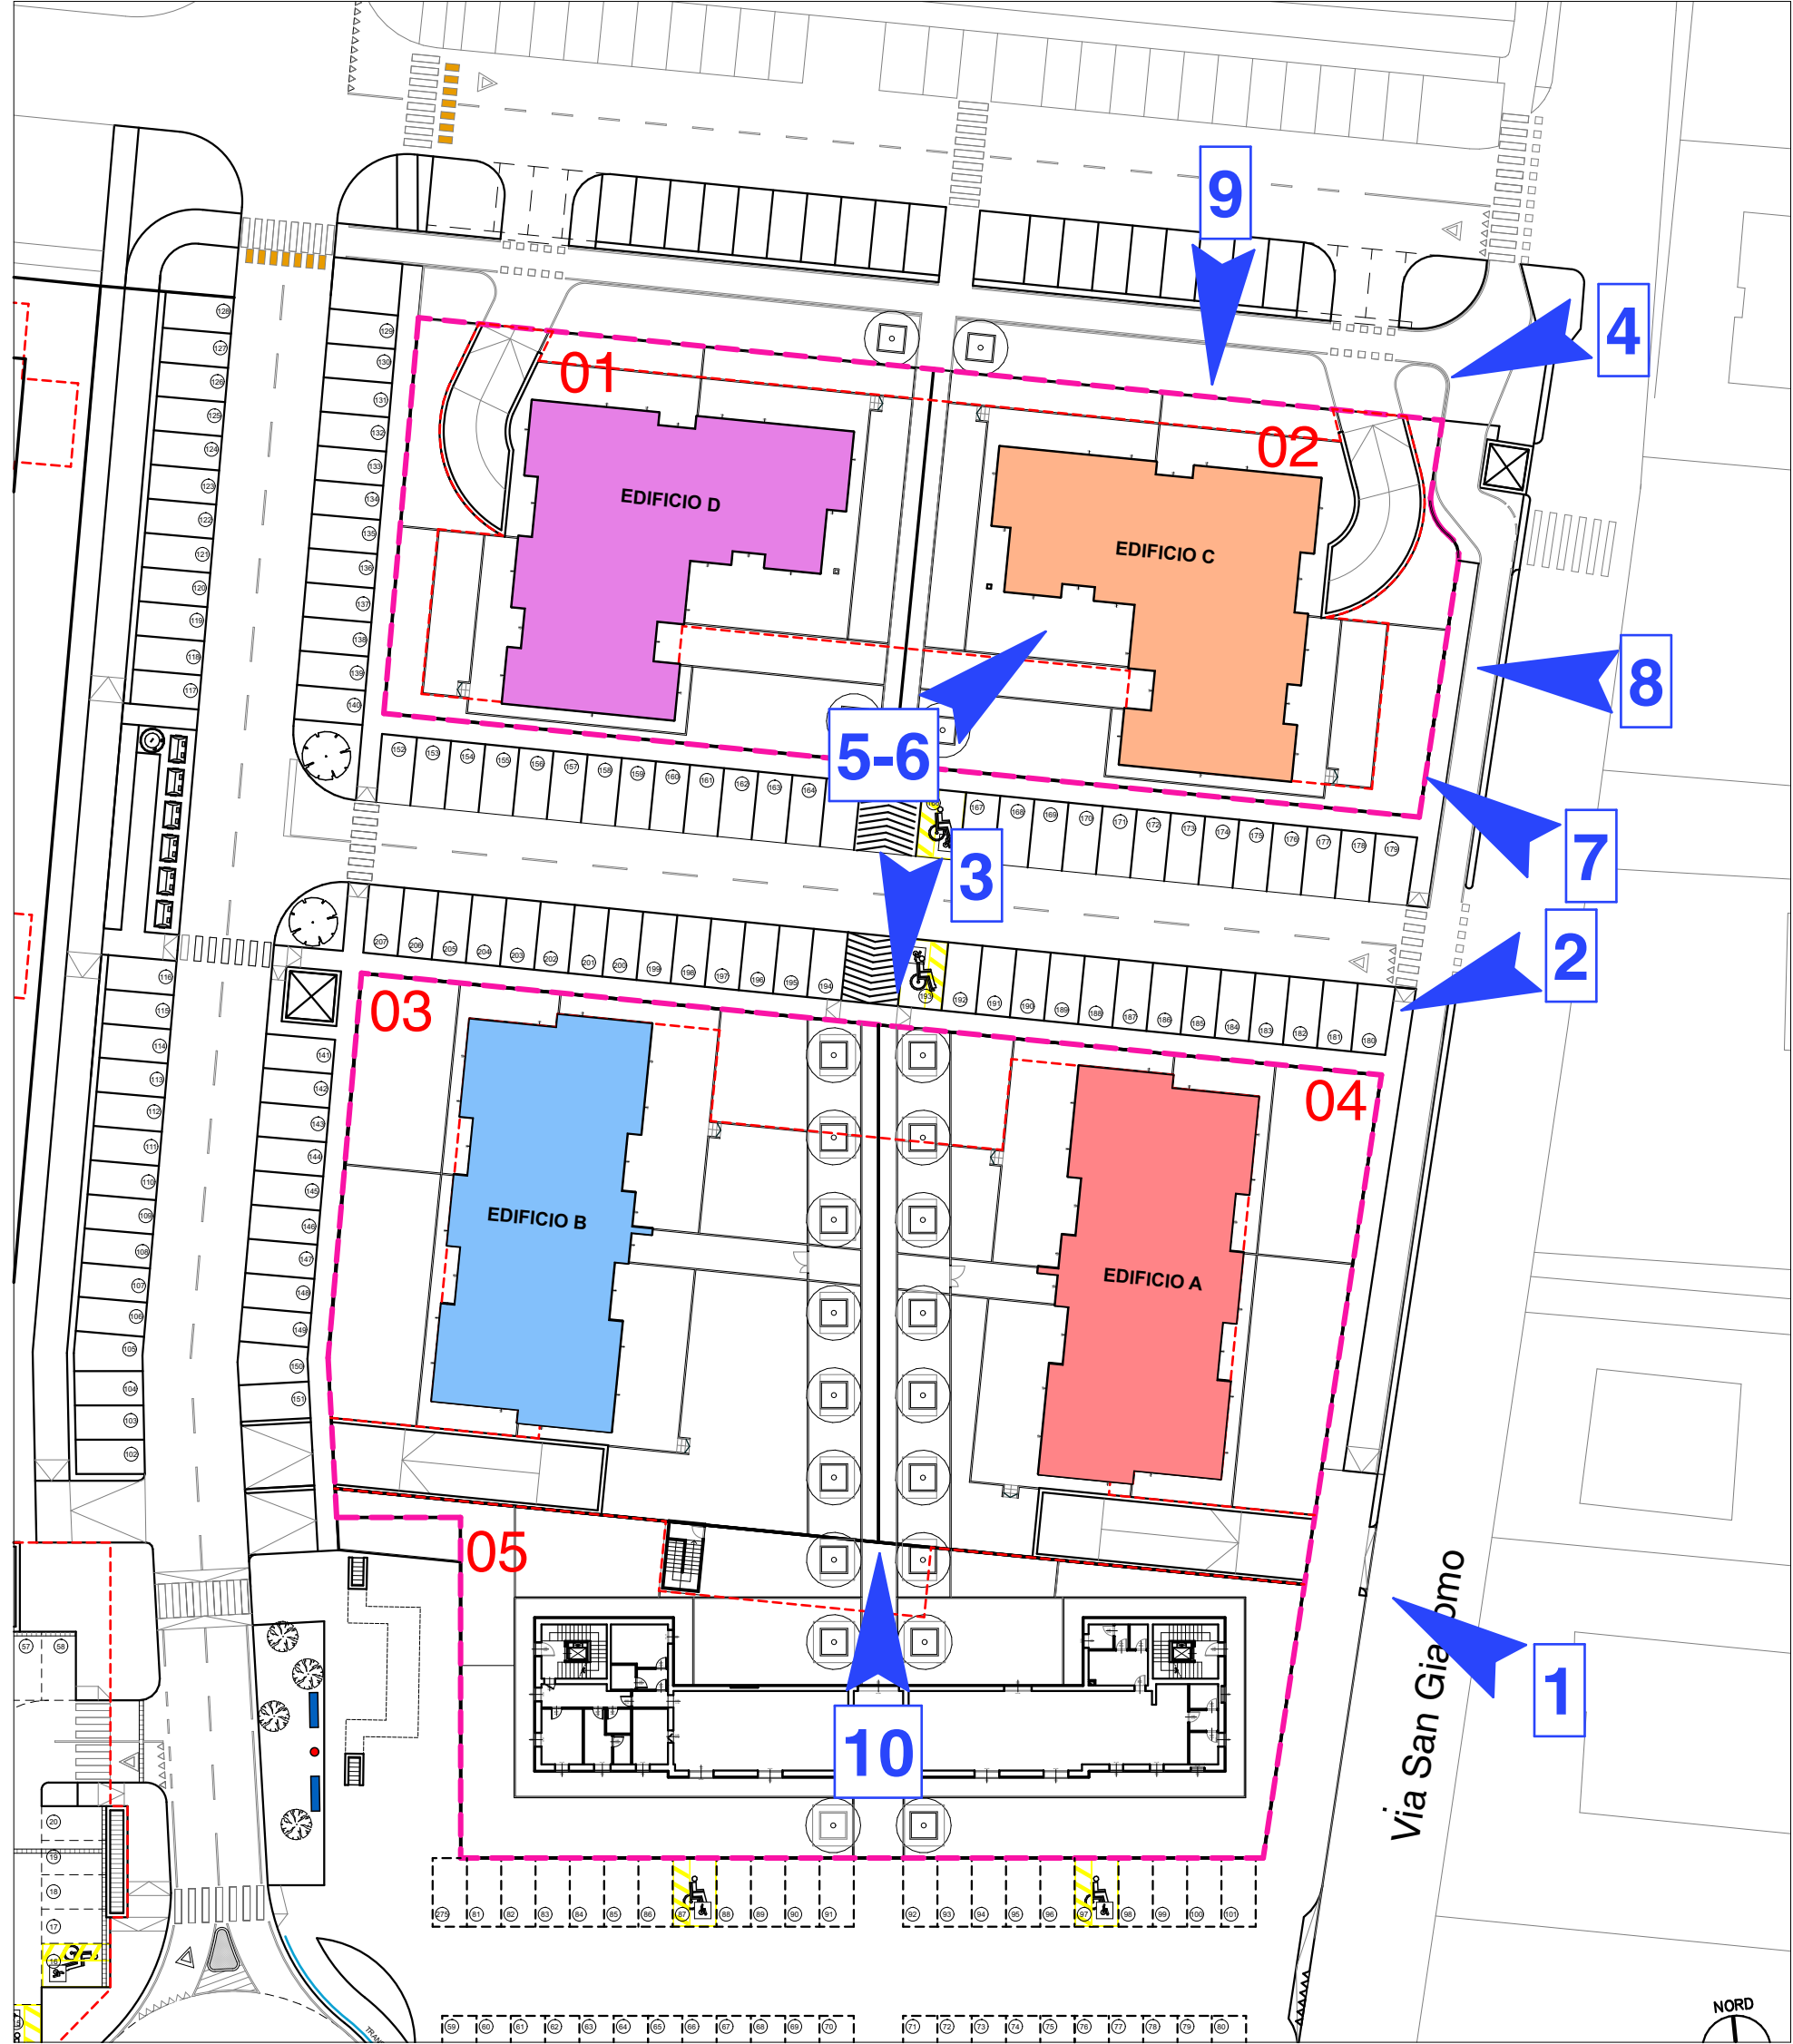

4 - VISTA EDIFICI C e D



9 - VISTA EDIFICIO C



5 - VISTA EDIFICIO C



8 - VISTA EDIFICIO C



7 - VISTA EDIFICIO C



6 - VISTA EDIFICIO C

COMUNE di FORMIGINE

PROVINCIA DI MODENA

VARIANTE AL PIANO PARTICOLAREGGIATO DI INIZIATIVA PRIVATA "EX CANTINA SOCIALE" COMPARTO B4.8

spazio per ufficio tecnico	Proprieta' : Ferruccio Frascari Spa Via Mazzini, 7 40137 Bologna (Bo)
	Il Progettista: Studio Tecnico Ruggeri Arch. Roberto Ruggeri

PROPOSTA PROGETTUALE - VARIANTE N. 5

23	PROGETTO
RENDER - Edifici A-B-C-D	