



ZONIZZAZIONE ACUSTICA COMUNALE

Classificazione del territorio comunale

Tavola ZAC.E.1b Scala 1:10.000

Adozione: delibera C.C. n.67 del 29/11/2012
 Approvazione: delibera C.C. n.62 del 21.11.2013


Il Sindaco: Franco Richeldi
 l'assessore all' Urbanistica: Francesco Gelmucci
 il Segretario Generale: Dott.ssa Rosa Lucente
 Il Dirigente Area Territorio, Sviluppo Sostenibile e Mobilità: Arch. Bruno Marino

Responsabili del progetto:
 tecnicoop soc. coop
 Ing. Franca Conti (Progettista responsabile)
 Arch. Rudi Fallaci (Direttore Tecnico Settore Urbanistica Ambiente)

Gruppo di Lavoro:

Responsabile Ufficio di Piano - Responsabile Tecnico Progetto dal PRG al PSC - RUE:
 Arch. Bruno Marino
 Vice Responsabile Tecnico Progetto dal PRG al PSC - RUE:
 Arch. Valeria Ventura
 Ufficio Ambiente: Geom. Roberto Manicardi

Consulente del presente elaborato: tecnicoop soc. coop
 Ing. Franca Conti (tecnico in acustica ambientale)
 Arch. Luca Biancucci
 Arch. Rudi Fallaci
 Andrea Franceschini (cartografia)

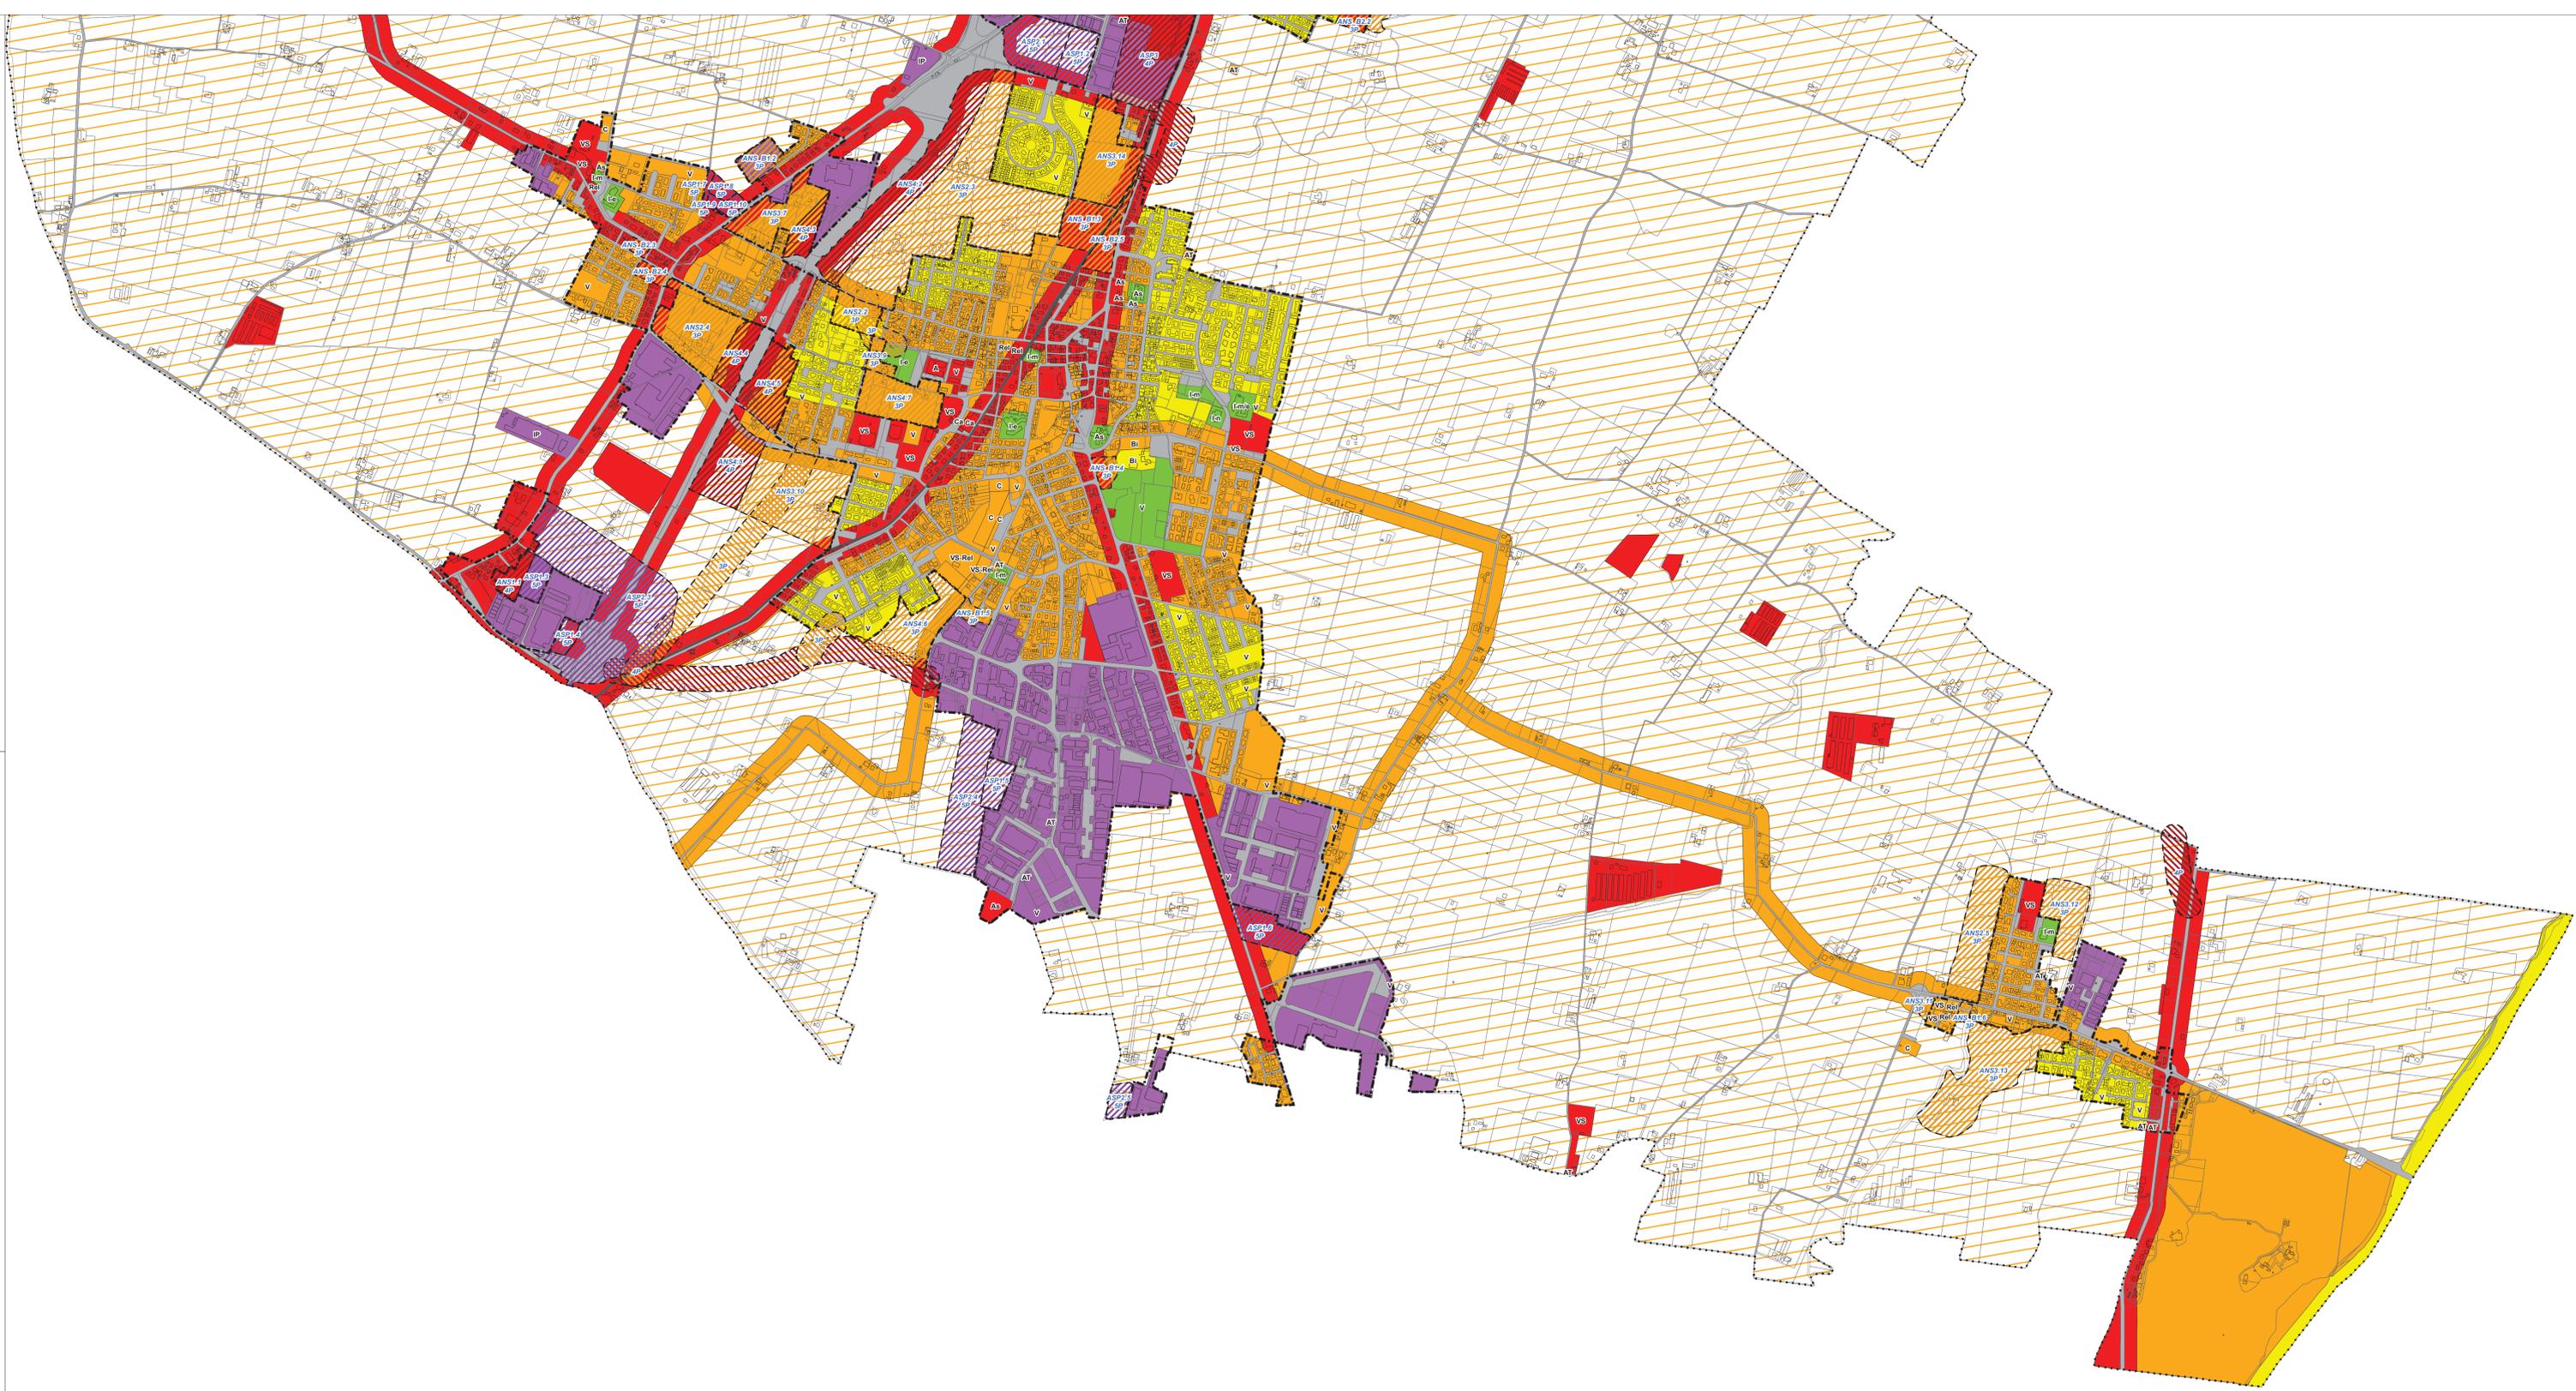

- Legenda**
- Confine comunale
 - Perimetro del territorio urbanizzato
 - Classificazione acustica**
 - CLASSE I (50/40 dBA) - Aree particolarmente protette
 - CLASSE II (55/45 dBA) - Aree prevalentemente residenziali
 - CLASSE III (60/50 dBA) - Aree di tipo misto
 - CLASSE III (60/50 dBA) - Aree extraurbane - zone agricole
 - CLASSE IV (65/55 dBA) - Aree ad intensa attività umana
 - CLASSE V (70/60 dBA) - Aree prevalentemente produttive
 - Sedi stradali
 - Rete ferroviaria
 - A: servizi amministrativi - AT: servizi tecnologici - As: servizi socio-assistenziali
 Bi: biblioteca - C: cimitero - Ca: circoli e/o associazioni - Cava: cava
 I-e: scuole elementari - I-m: scuole materne - I-n: asili nido
 I-o: scuola dell'obbligo - IP: impianti produttivi isolati - P: parcheggio
 Rel: attrezzature religiose - V: verde pubblico - VS: verde attrezzato per attività sportive
 - Classificazione ambiti di progetto**
 - CLASSE III - "3p": ambiti di progetto di tipo misto
 - CLASSE IV - "4p": ambiti di progetto ad intensa attività umana
 - CLASSE V - "5p": ambiti di progetto prevalentemente produttive
 - Classificazione strade di progetto**
 - CLASSE III - "3p": strada di progetto
 - CLASSE IV - "4p": strada di progetto