



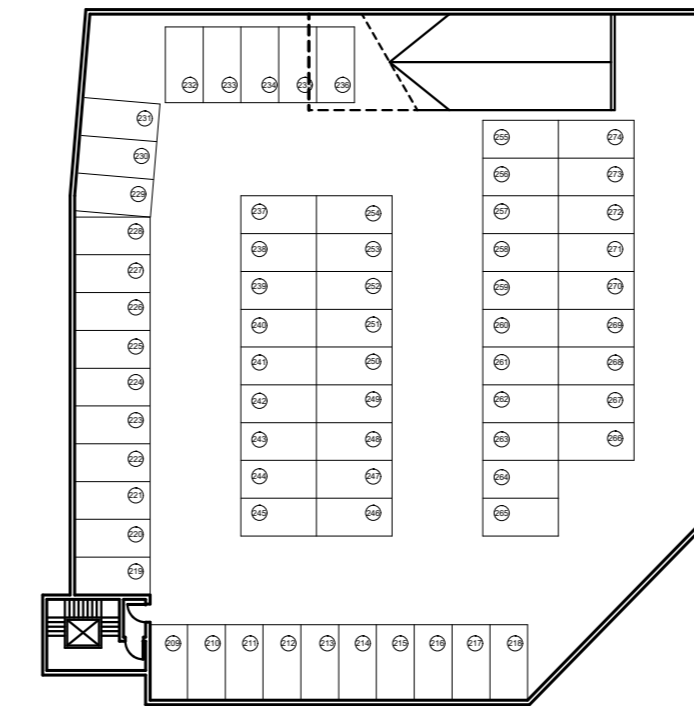

- STRALCIO 1 - Opere prese in carico e parcheggio di carico e scarico con area collegata
- STRALCIO 2 - Aree/Opere da prendere in carico
- SAGOMA PIANO INTERRATO
- OGGETTO DI CESSIONE QUALE COMPENSAZIONE DEL DEBITO TRIBUTARIO

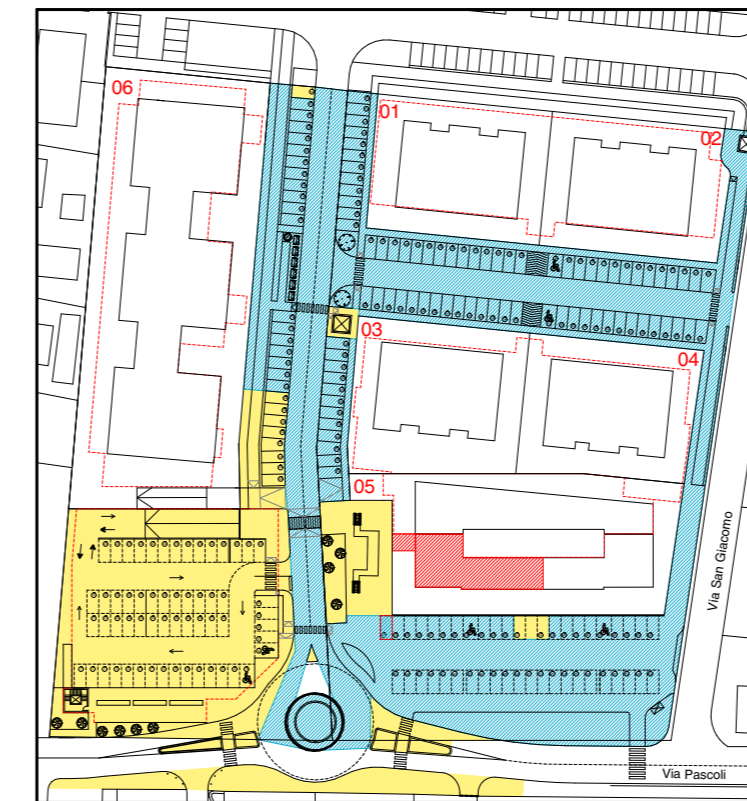

Planimetria Parcheggio Interrato
Scala 1:500

COMUNE di FORMIGINE

PROVINCIA DI MODENA

VARIANTE AL PIANO PARTICOLAREGGIATO DI INIZIATIVA PRIVATA "EX CANTINA SOCIALE" COMPARTO B4.8

spazio per ufficio tecnico

Proprietà: Ferruccio Frascari Spa
Via Mazzini, 7
410137 Bologna (Bo)

Il Progettista: Studio Tecnico Ruggeri
Arch. Roberto Ruggeri

PROPOSTA PROGETTUALE

3

scala	1:500
data	Marzo 2021
aggiornamento	
file	

PLANIMETRIA GENERALE di PROGETTO