
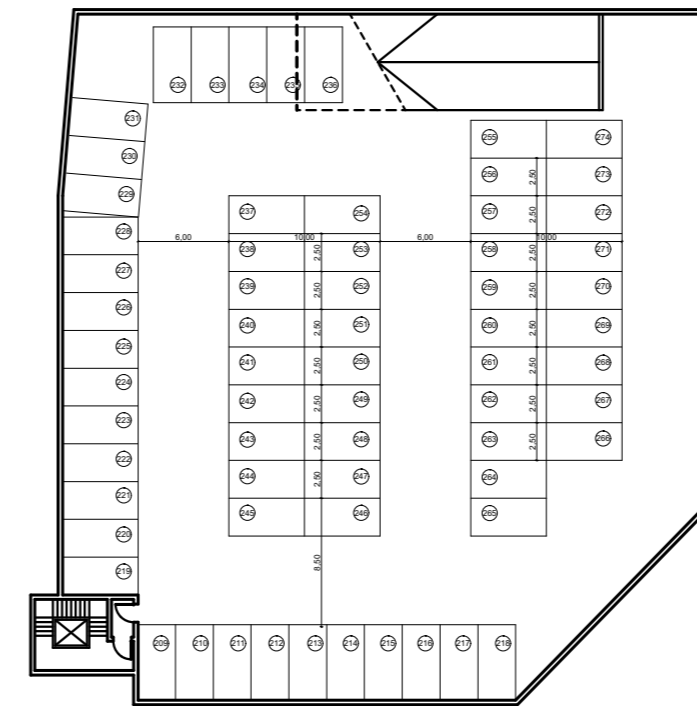


- STRALCIO 1 - Opere prese in carico e parcheggio di carico e scarico con area collegata
- STRALCIO 2 - Aree/Opere da prendere in carico
- SAGOMA PIANO INTERRATO
- OGGETTO DI CESSIONE QUALE COMPENSAZIONE DEL DEBITO TRIBUTARIO

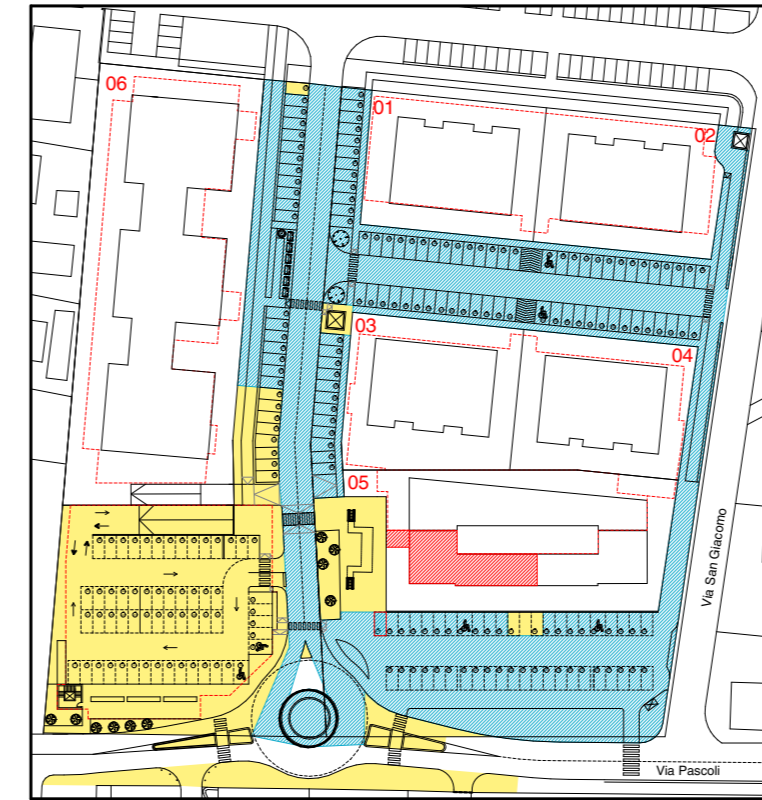

Planimetria Parcheggio Interrato  
Scala 1:500

# COMUNE di FORMIGINE

PROVINCIA DI MODENA

## VARIANTE AL PIANO PARTICOLAREGGIATO DI INIZIATIVA PRIVATA "EX CANTINA SOCIALE" COMPARTO B4.8

spazio per ufficio tecnico

Proprietà: Ferruccio Frascari Spa  
Via Mazzini, 7  
410137 Bologna (Bo)

Il Progettista: Studio Tecnico Ruggeri  
Arch. Roberto Ruggeri

### PROPOSTA PROGETTUALE

# 5

|               |            |
|---------------|------------|
| scala         | 1:500      |
| data          | Marzo 2021 |
| aggiornamento |            |
| file          |            |

### PLANIMETRIA DI PROGETTO QUOTATA