



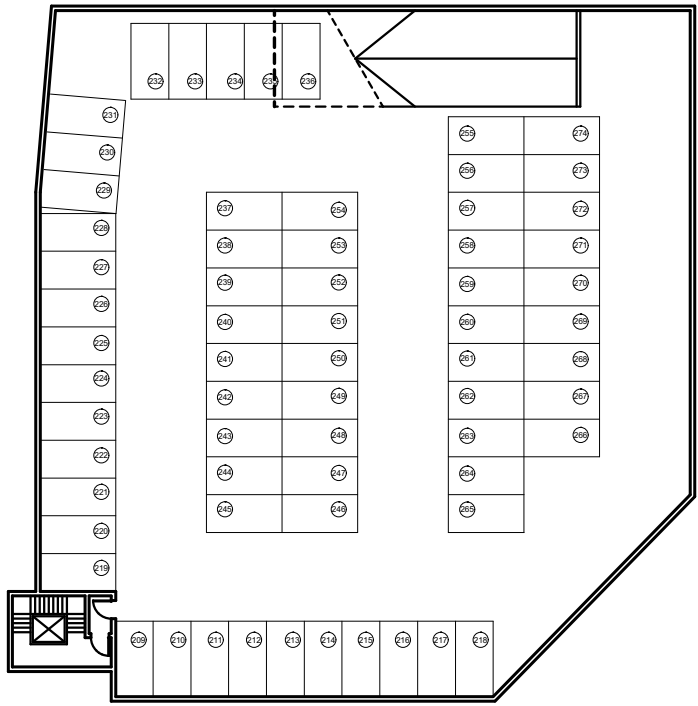

Planimetria Parcheggio Interrato  
Scala 1:500

-  STRALCIO 1 - Opere prese in carico e parcheggio di carico e scarico con area collegata
-  STRALCIO 2 - Aree/Opere da prendere in carico
-  SAGOMA PIANO INTERRATO
-  OGGETTO DI CESSIONE QUALE COMPENSAZIONE DEL DEBITO TRIBUTARIO

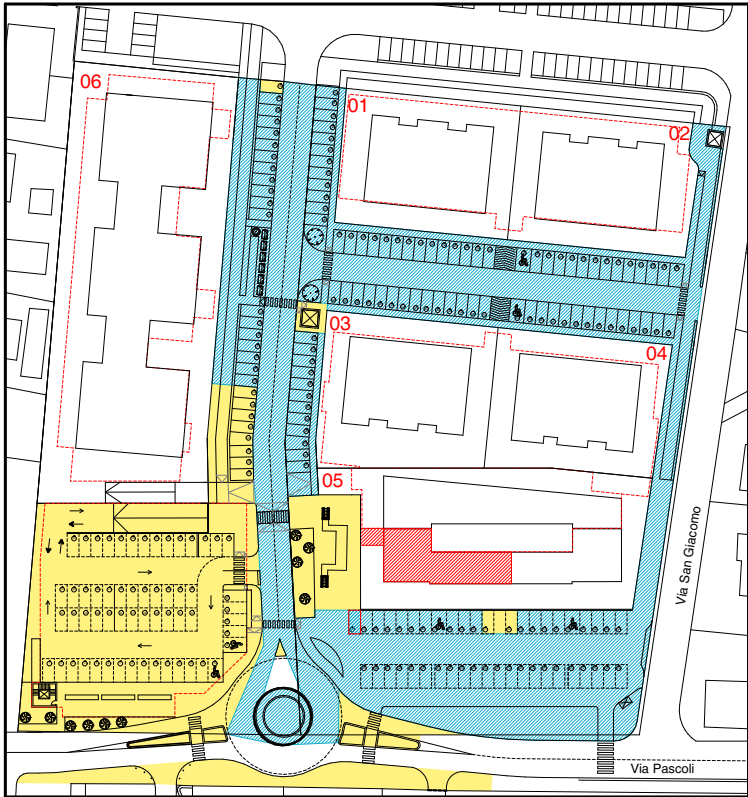

|                                      |  |  |  |  |  |  |              |
|--------------------------------------|--|--|--|--|--|--|--------------|
| Superficie territoriale Comparto A+B |  |  |  |  |  |  | TOTALE       |
|                                      |  |  |  |  |  |  | mq. 19059,00 |

|                             |             |             |             |             |             |             |             |
|-----------------------------|-------------|-------------|-------------|-------------|-------------|-------------|-------------|
|                             |             |             |             |             |             |             |             |
| Superfici Fondiarie Private | mq. 1086,69 | mq. 1113,60 | mq. 1183,93 | mq. 1081,11 | mq. 1888,65 | mq. 3326,16 | mq. 9680,14 |

|                        |  |  |  |  |  |  |             |
|------------------------|--|--|--|--|--|--|-------------|
| Parcheggi di U1        |  |  |  |  |  |  | n. 217      |
| Parcheggi di U2        |  |  |  |  |  |  | n. 58       |
| Superfici a parcheggio |  |  |  |  |  |  | mq. 2644,27 |

|                     |  |  |  |  |  |  |             |
|---------------------|--|--|--|--|--|--|-------------|
| Superficie a Strade |  |  |  |  |  |  | mq. 3572,43 |
|---------------------|--|--|--|--|--|--|-------------|

|                               |  |  |  |  |  |  |             |
|-------------------------------|--|--|--|--|--|--|-------------|
| Superfici a verde pubblico U2 |  |  |  |  |  |  | mq. 3166,45 |
|-------------------------------|--|--|--|--|--|--|-------------|

|        |             |
|--------|-------------|
| TOTALE | mq. 9378,86 |
|--------|-------------|

AREE DI CESSIONE

# COMUNE di FORMIGINE

PROVINCIA DI MODENA

## VARIANTE AL PIANO PARTICOLAREGGIATO DI INIZIATIVA PRIVATA "EX CANTINA SOCIALE" COMPARTO B4.8

spazio per ufficio tecnico

Proprietà :  
Ferruccio Frascari Spa  
Via Mazzini, 7  
40137 Bologna (Bo)

Il Progettista:  
Studio Tecnico Ruggeri  
Arch. Roberto Ruggeri

### PROPOSTA PROGETTUALE

7

|               |            |
|---------------|------------|
| Scala         | 1:500      |
| Data          | Marzo 2021 |
| Aggiornamento |            |
| Firma         |            |

### PLANIMETRIA DI PROGETTO

### AREE DI CESSIONE

STUDIO TECNICO RUGGERI  
Arch. Roberto Ruggeri Maria