

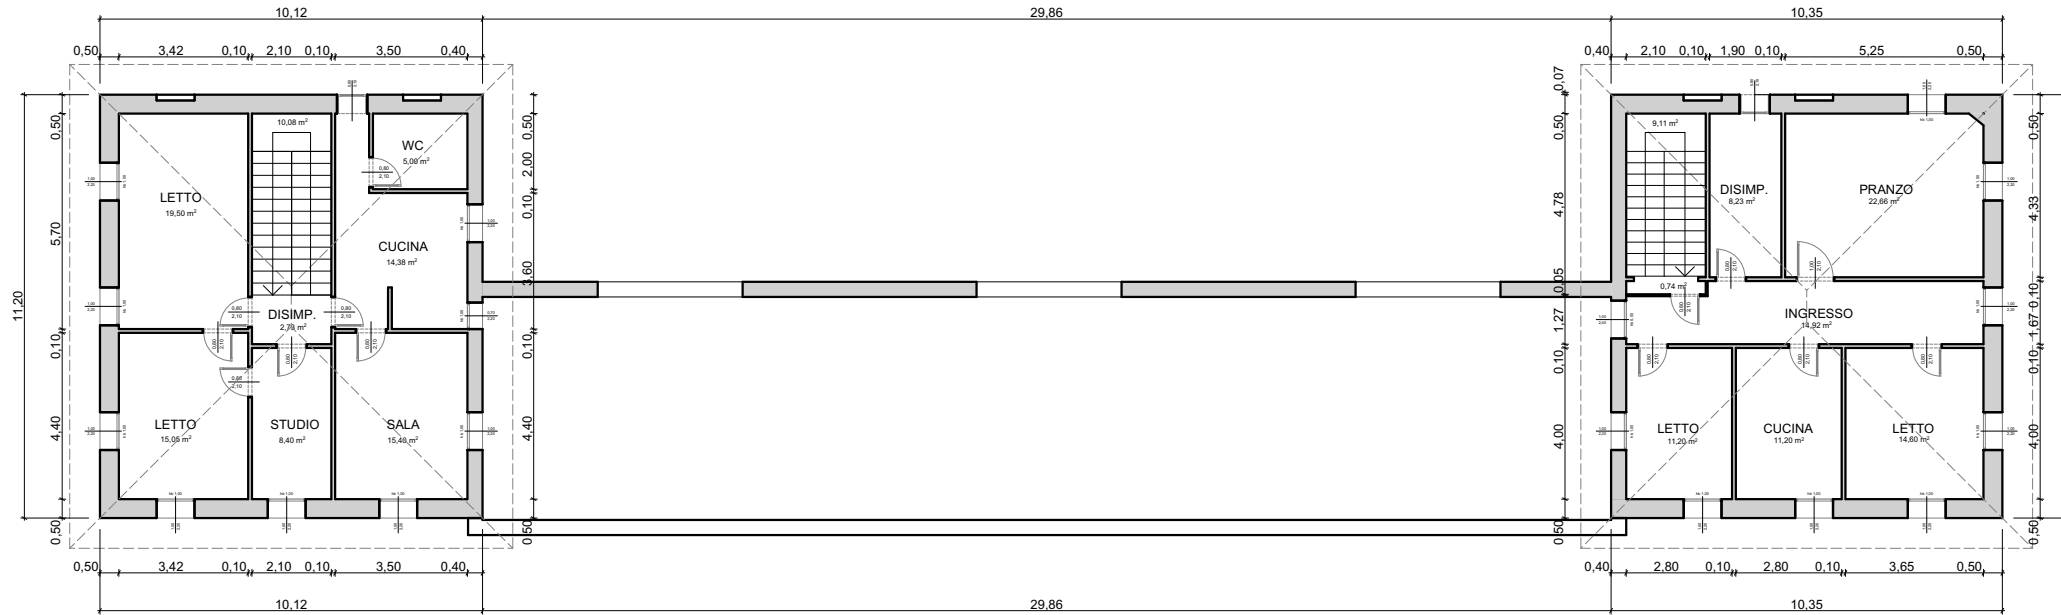


NORD

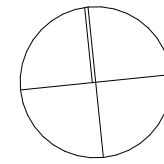

PIANTA PIANO PRIMO

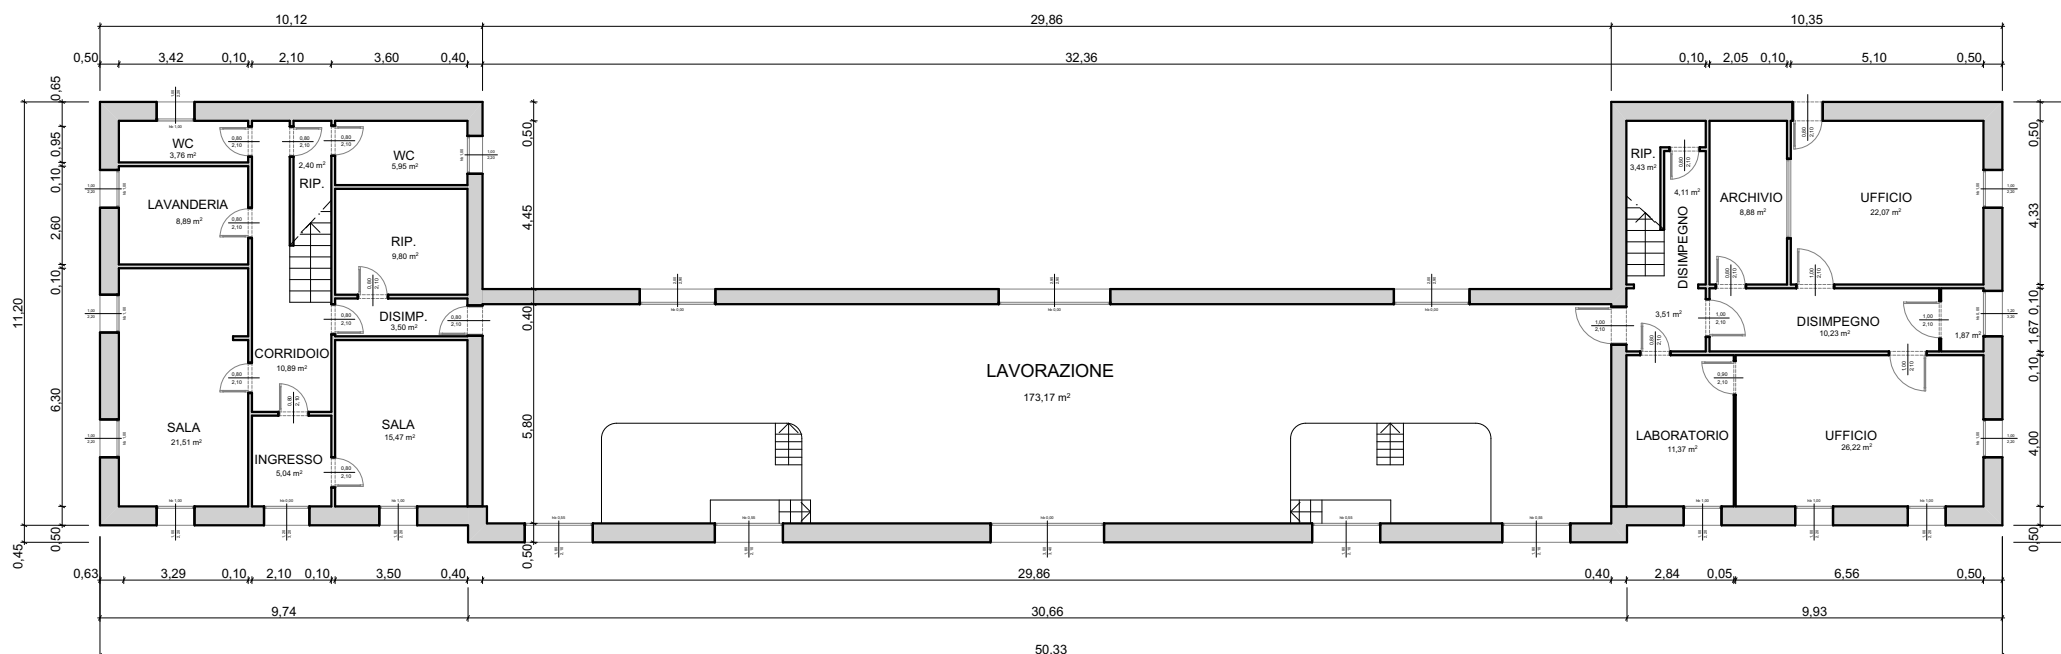

PIANTA PINO TERRA

COMUNE di FORMIGINE

PROVINCIA DI MODENA

VARIANTE AL PIANO PARTICOLAREGGIATO DI INIZIATIVA PRIVATA "EX CANTINA SOCIALE" COMPARTO B4.8

spazio per ufficio tecnico

Proprietà: Ferruccio Frascari Spa
Via Mozzini, 7
40137 Bologna (Bo)

Il Progettista: Studio Tecnico Ruggeri
Arch. Roberto Ruggeri

PROPOSTA PROGETTUALE

9.06

scala	1:100
data	Marzo 2021
aggiornamento	
file	

STATO ATTUALE

- EX CANTINA SOCIALE
Pianta Piano Terra, Pianta Piano Primo

STUDIO TECNICO RUGGERI
Arch. Roberto Ruggeri Maria