


Prospetto Nord

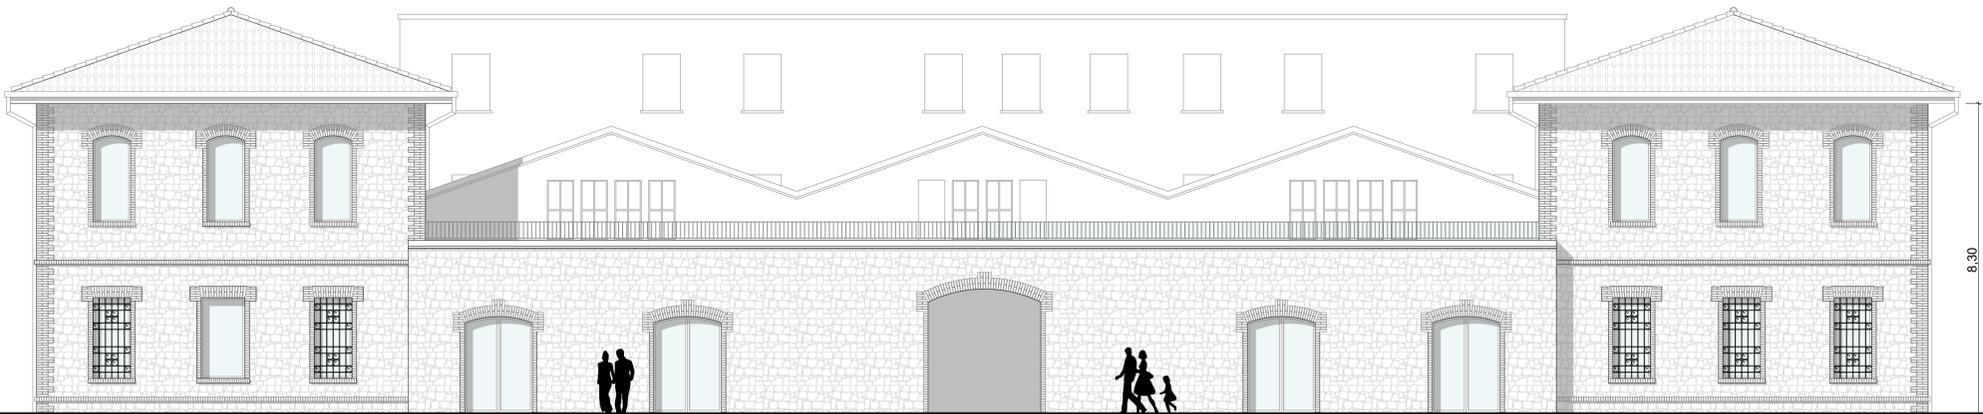

Prospetto Sud



Prospetto Est



Sezione



Prospetto Ovest

COMUNE di FORMIGINE

PROVINCIA DI MODENA

VARIANTE
AL PIANO PARTICOLAREGGIATO DI
INIZIATIVA PRIVATA
"EX CANTINA SOCIALE"
COMPARTO B4.8

spazio per ufficio tecnico

Proprietà :
Ferruccio Frascari Spa
Via Mazzini, 7
40137 Bologna (Bo)

Il Progettista:
Studio Tecnico Ruggeri
Arch. Roberto Ruggeri

PROPOSTA PROGETTUALE

9.08

Scala
1:100

Data
Marzo 2021

Aggiornamento

Firma

PROGETTO

- LOTTO 5 - TIPOLOGIE EDILIZIE
- Prospetti - Sezione

STUDIO TECNICO RUGGERI
Arch. Roberto Ruggeri Maria