



Sezione AA

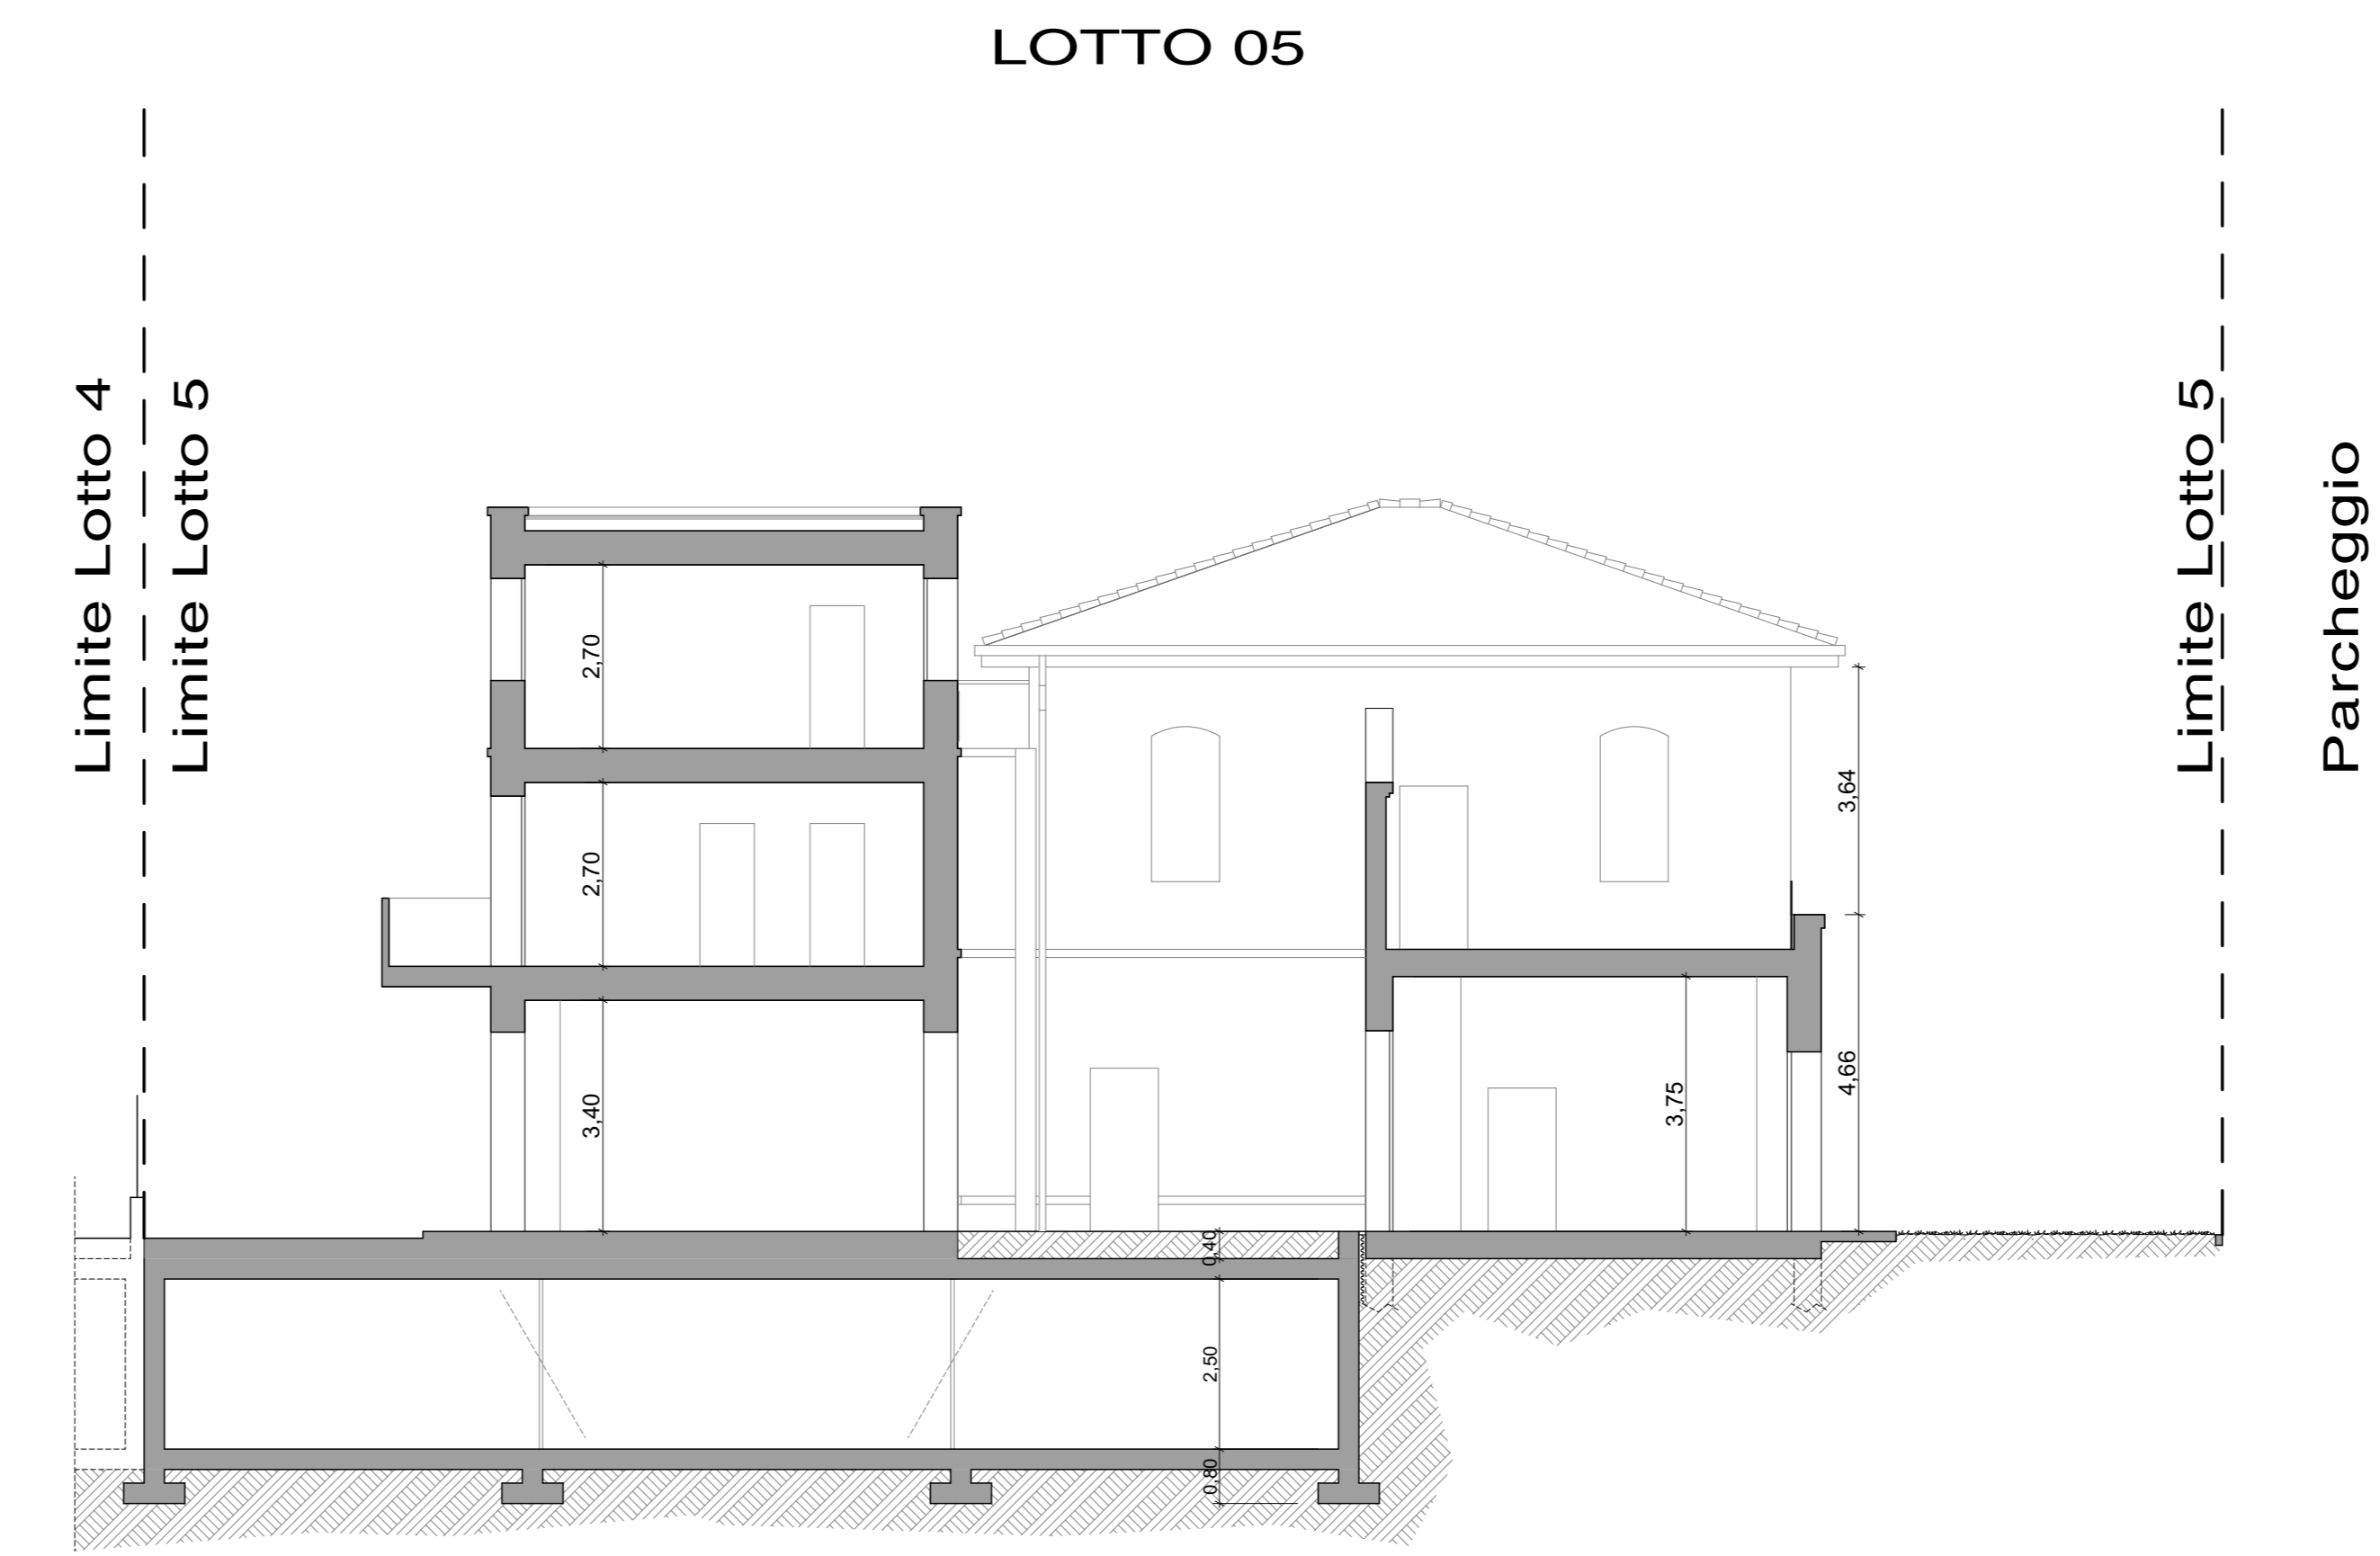

Sezione BB

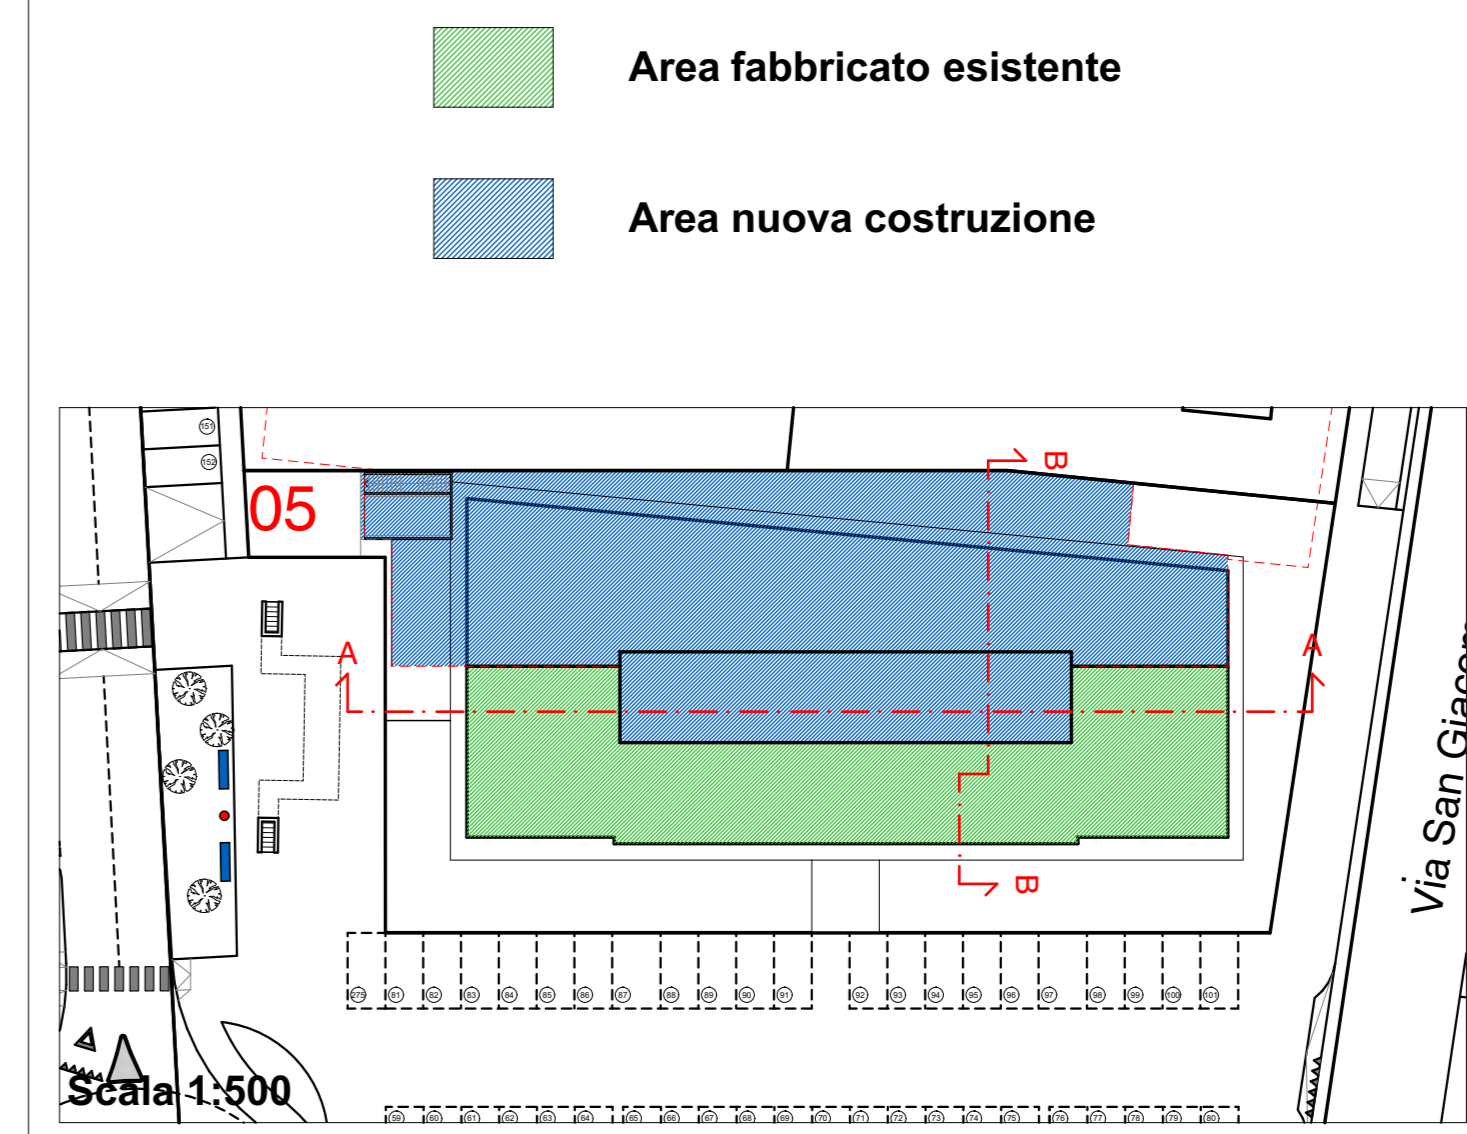

Parcheggio

COMUNE di FORMIGINE
PROVINCIA DI MODENA

VARIANTE
AL PIANO PARTICOLAREGGIATO DI
INIZIATIVA PRIVATA
"EX CANTINA SOCIALE"
COMPARTO B4.8

spazio per ufficio tecnico	Proprietà : Ferruccio Frasconi Spa Via Mazzini, 7 410137 Bologna (Bo)
	Il Progettista: Studio Tecnico RUGGERI Arch. Roberto Ruggeri

PROPOSTA PROGETTUALE

9.09	scala 1:100-500 data Marzo 2021 aggiornamento file	PROGETTO - LOTTO 5 - Sezioni di scavo
------	---	---

STUDIO TECNICO RUGGERI
Arch. Roberto Ruggeri Maria