



PIANTA PIANO SECONDO

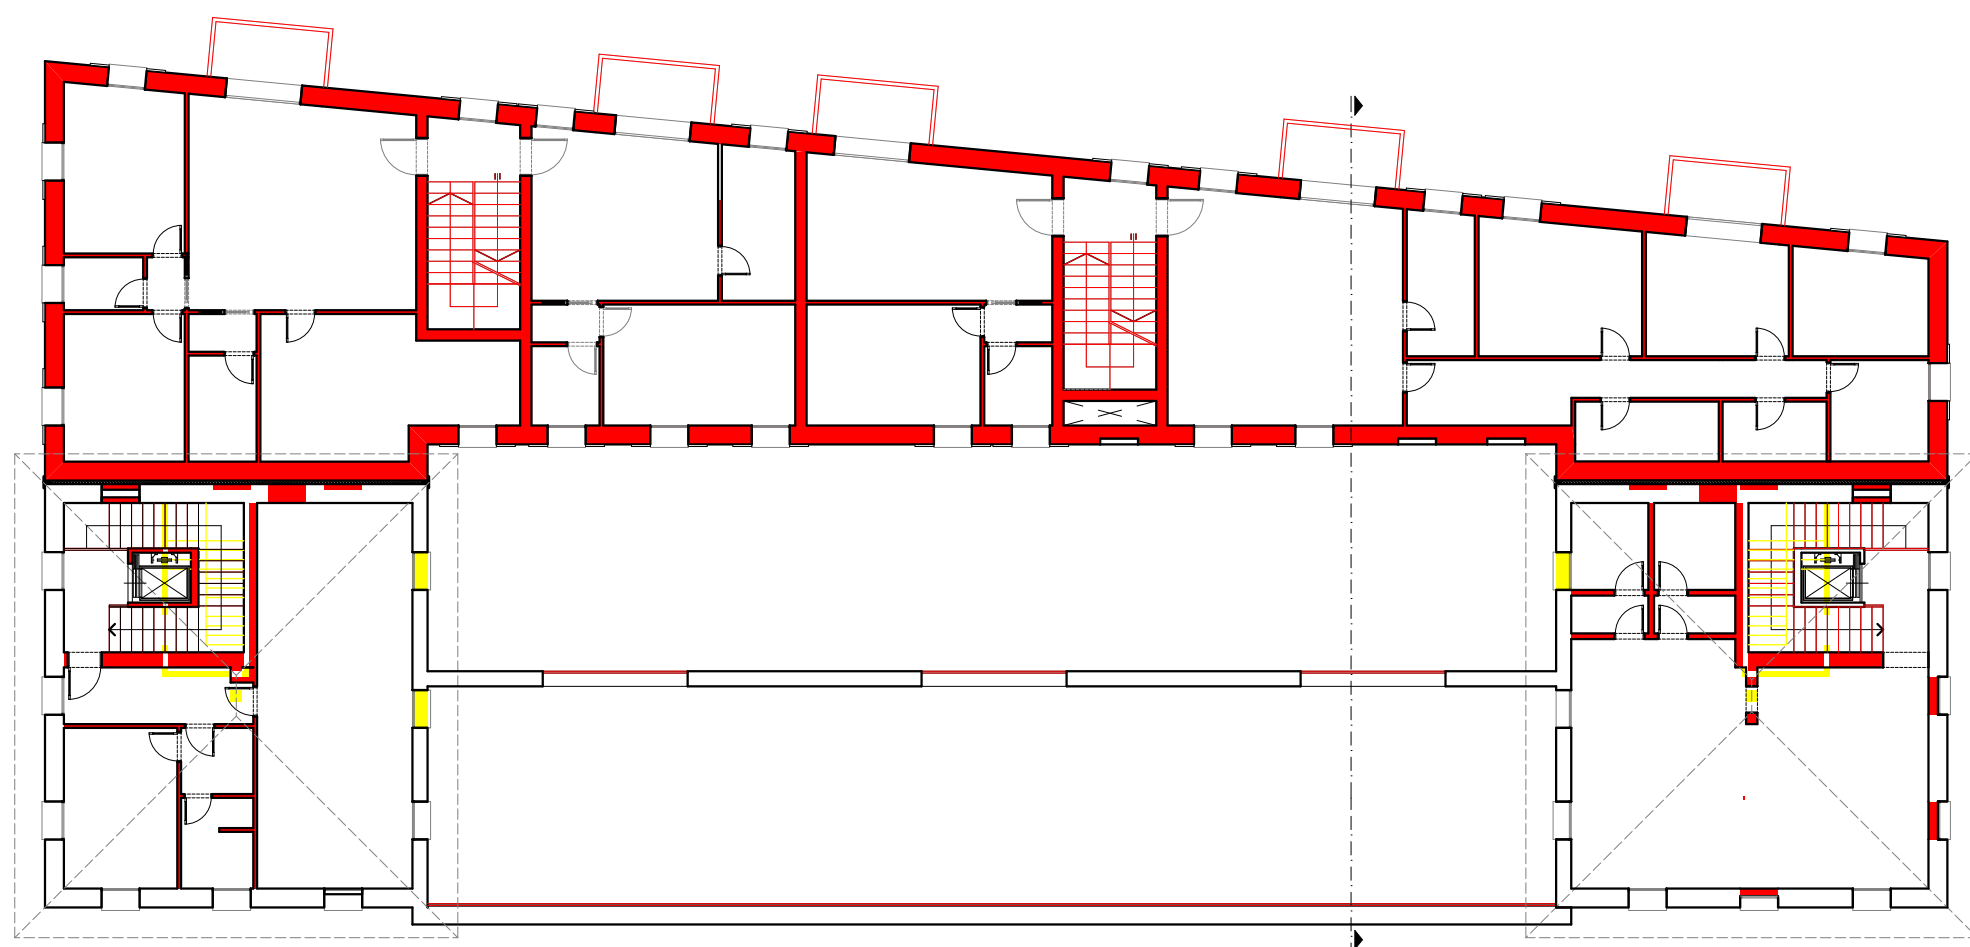

PIANTA PIANO PRIMO

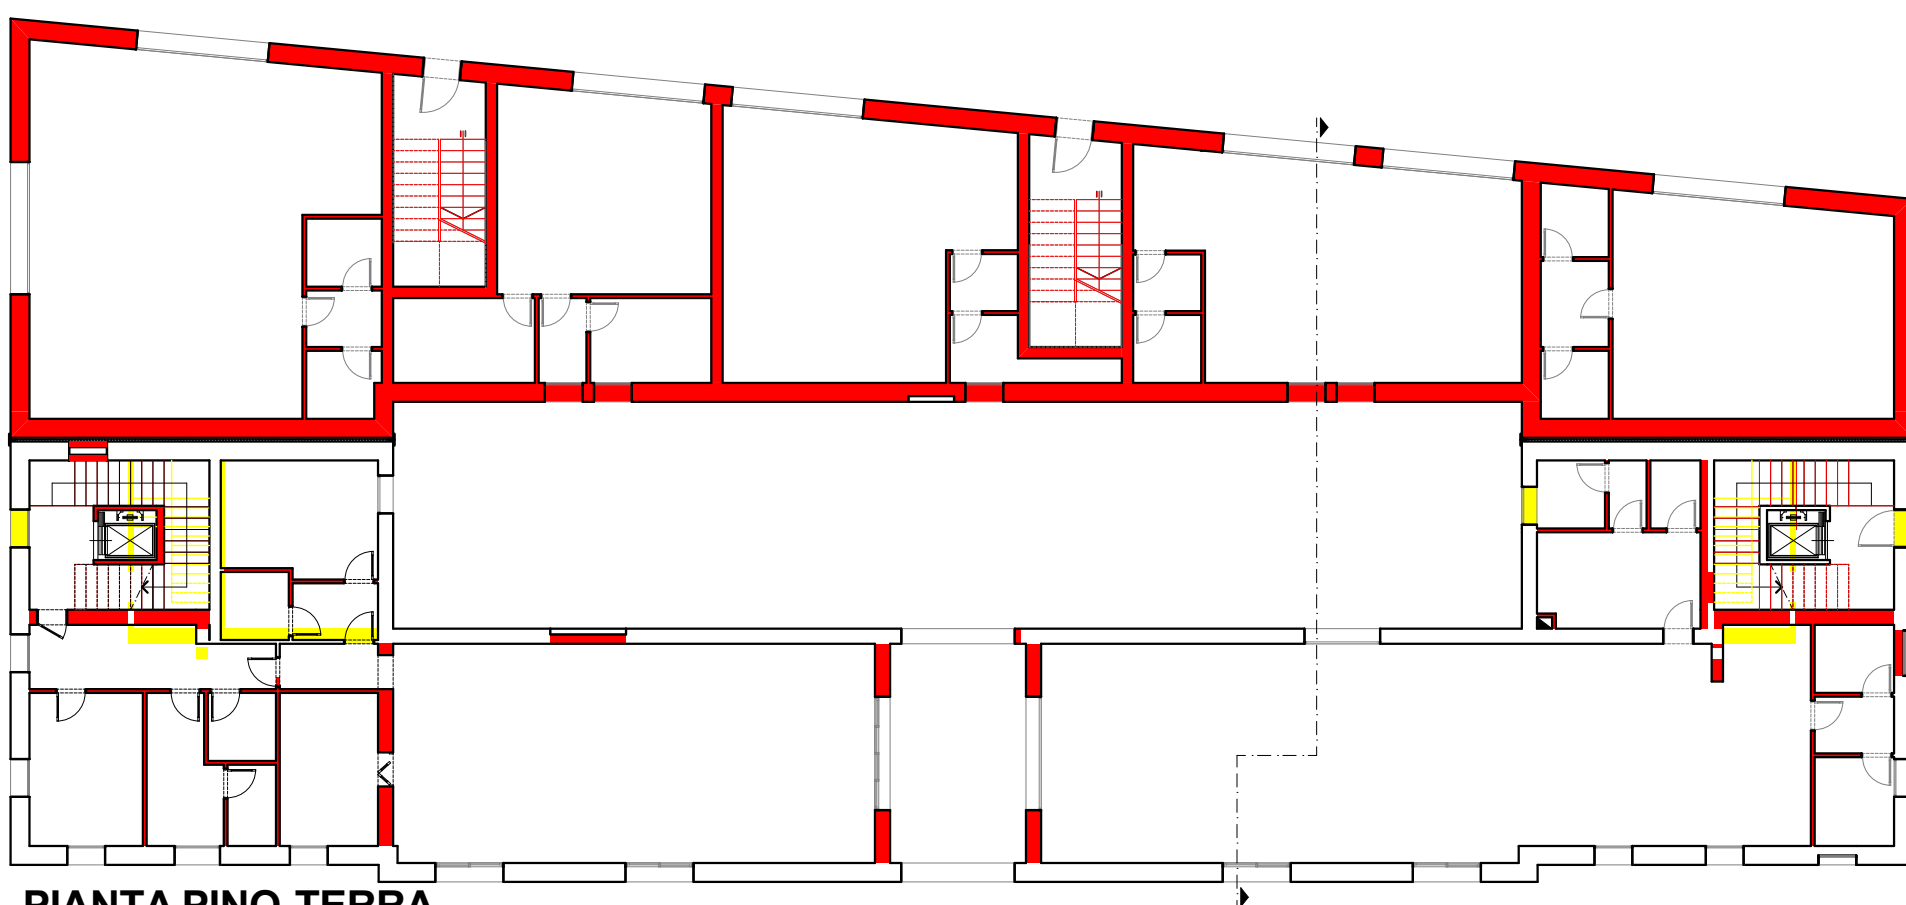

PIANTA PIANO TERRA



DEMOLITO



COSTRUITO

COMUNE di FORMIGINE

PROVINCIA DI MODENA

VARIANTE
AL PIANO PARTICOLAREGGIATO DI
INIZIATIVA PRIVATA
"EX CANTINA SOCIALE"

COMPARTO B4.8

spazio per ufficio tecnico

Proprietà:

Ferruccio Frascari Spa
Via Mazzini, 7
40137 Bologna (Bo)

Il Progettista:

Studio Tecnico Ruggeri
Arch. Roberto Ruggeri

PROPOSTA PROGETTUALE

9.10

scala	1:200
data	Marzo 2021
aggiornamento	
file	

INTERVENTI EDILIZI

- EX CANTINA SOCIALE
Pianta Piano Terra, Piano Primo, Piano Secondo

STUDIO TECNICO RUGGERI
Arch. Roberto Ruggeri Maria