



Prospetto Nord

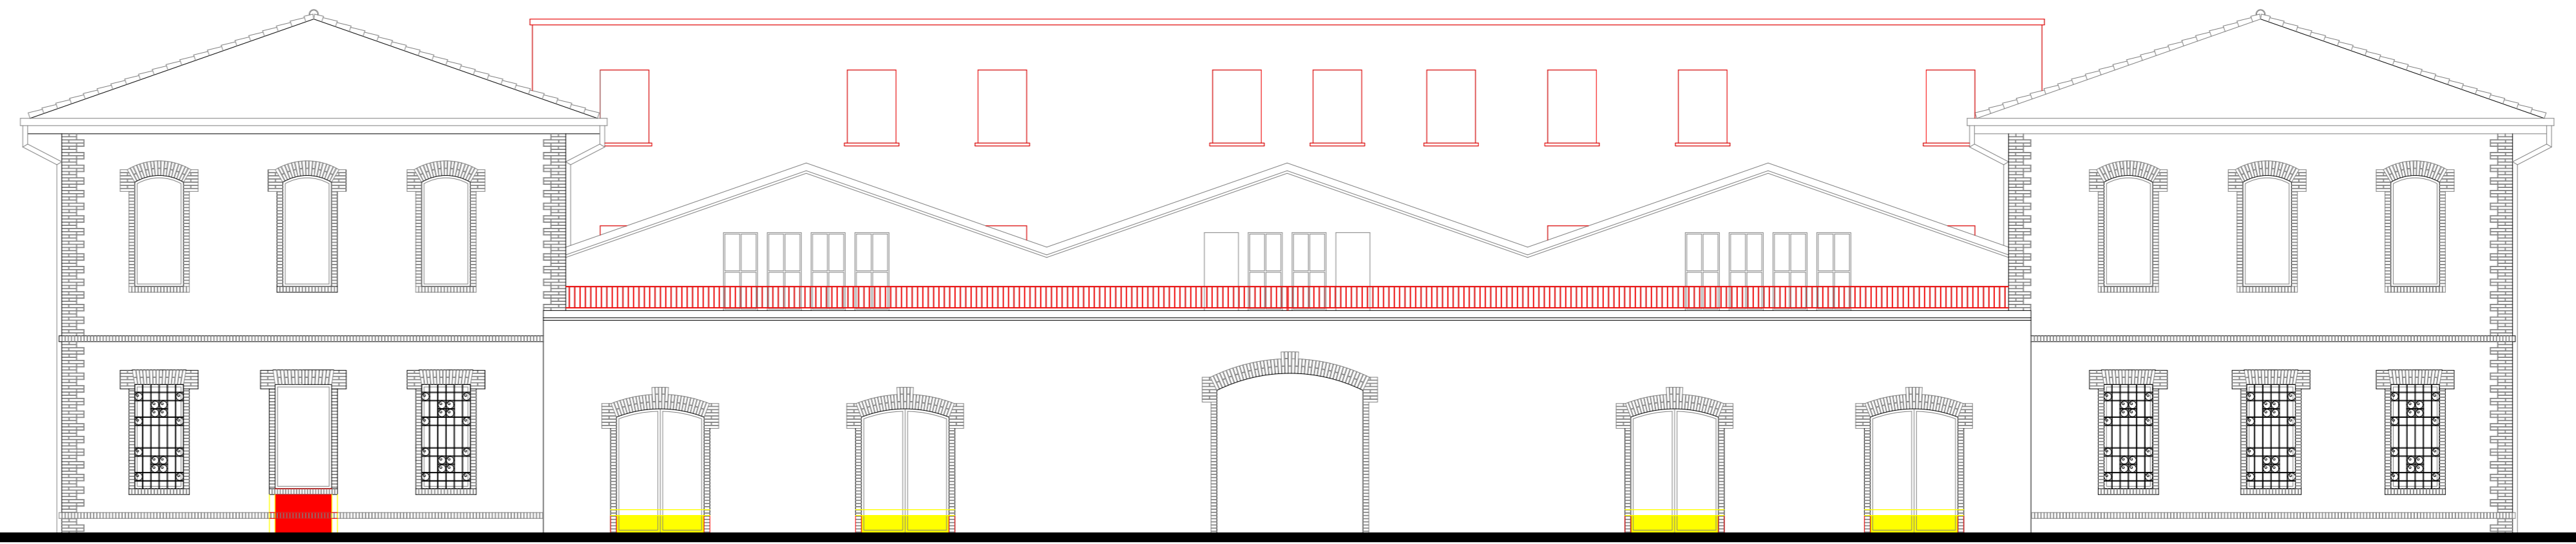

Prospetto Sud

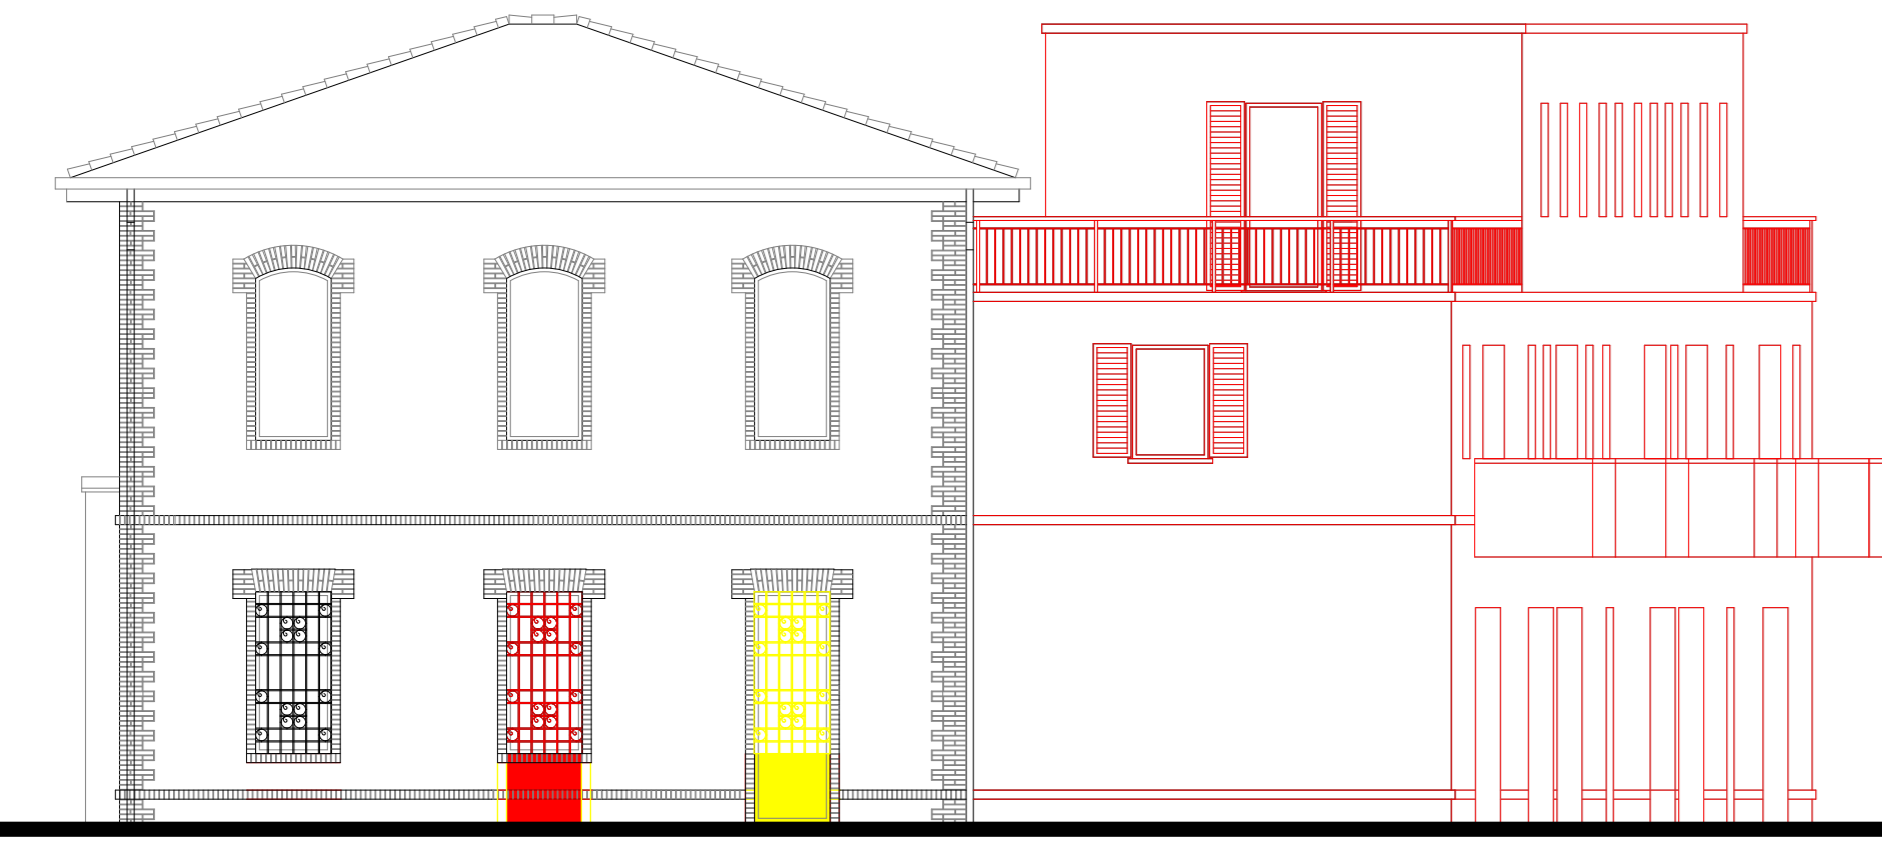

Prospetto Ovest



Sezione



Prospetto Est

COMUNE di FORMIGINE

PROVINCIA DI MODENA

VARIANTE  
AL PIANO PARTICOLAREGGIATO DI  
INIZIATIVA PRIVATA  
"EX CANTINA SOCIALE"  
COMPARTO B4.8

spazio per ufficio tecnico

Proprietà :  
Ferruccio Frascari Spa  
Via Mazzini, 7  
40137 Bologna (Bo)

Il Progettista:  
Studio Tecnico Ruggeri  
Arch. Roberto Ruggeri

PROPOSTA PROGETTUALE

9.11

Scala  
1:100

Data  
Marzo 2021

Aggiornamento

Firma

INTERVENTI EDILIZI

- EX CANTINA SOCIALE  
Prospetti - Sezione

STUDIO TECNICO RUGGERI  
Arch. Roberto Ruggeri Maria