

# COMUNE di FORMIGINE

PROVINCIA DI MODENA

## VARIANTE AL PIANO PARTICOLAREGGIATO DI INIZIATIVA PRIVATA "EX CANTINA SOCIALE" COMPARTO B4.8

spazio per ufficio tecnico

Proprietà: Ferruccio Frascari Spa  
Via Mazzini, 7  
40137 Bologna (Bo)

Il Progettista: Studio Tecnico Ruggeri  
Arch. Roberto Ruggeri

### PROPOSTA PROGETTUALE

# 11


scala	1:100-500
data	Marzo 2021
aggiornamento	
file	

### PROGETTO RECUPERO RIFUGIO

STUDIO TECNICO RUGGERI  
Arch. Roberto Ruggeri Maria

RIFUGIO SOTTERRANEO  
ANTIAEREO ESISTENTE  
RISALLENTE ALLA 2° GUERRA MONDIALE

PLANIMETRIA Scala 1:500

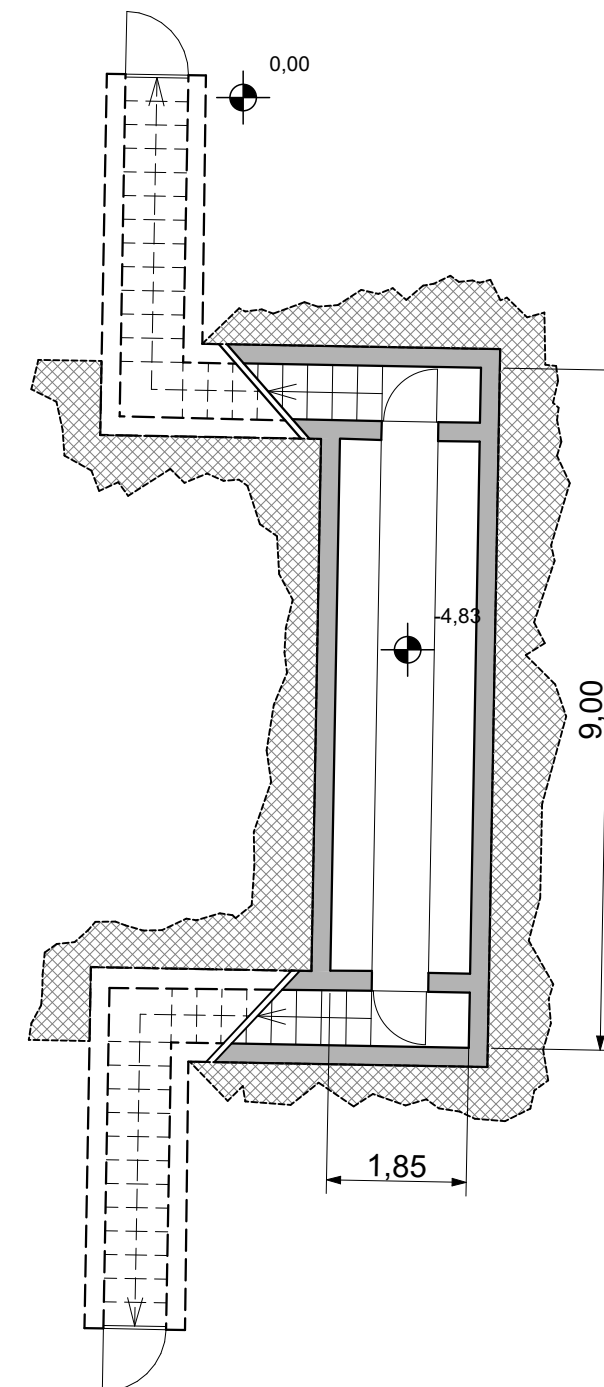

RECUPERO RIFUGIO ANTIAEREO

- Pulizia accurata del locale con rimozione di eventuali rottami e/o detriti
- Stuccatura delle murature

PIANTA DEL RIFUGIO Scala 1:100