
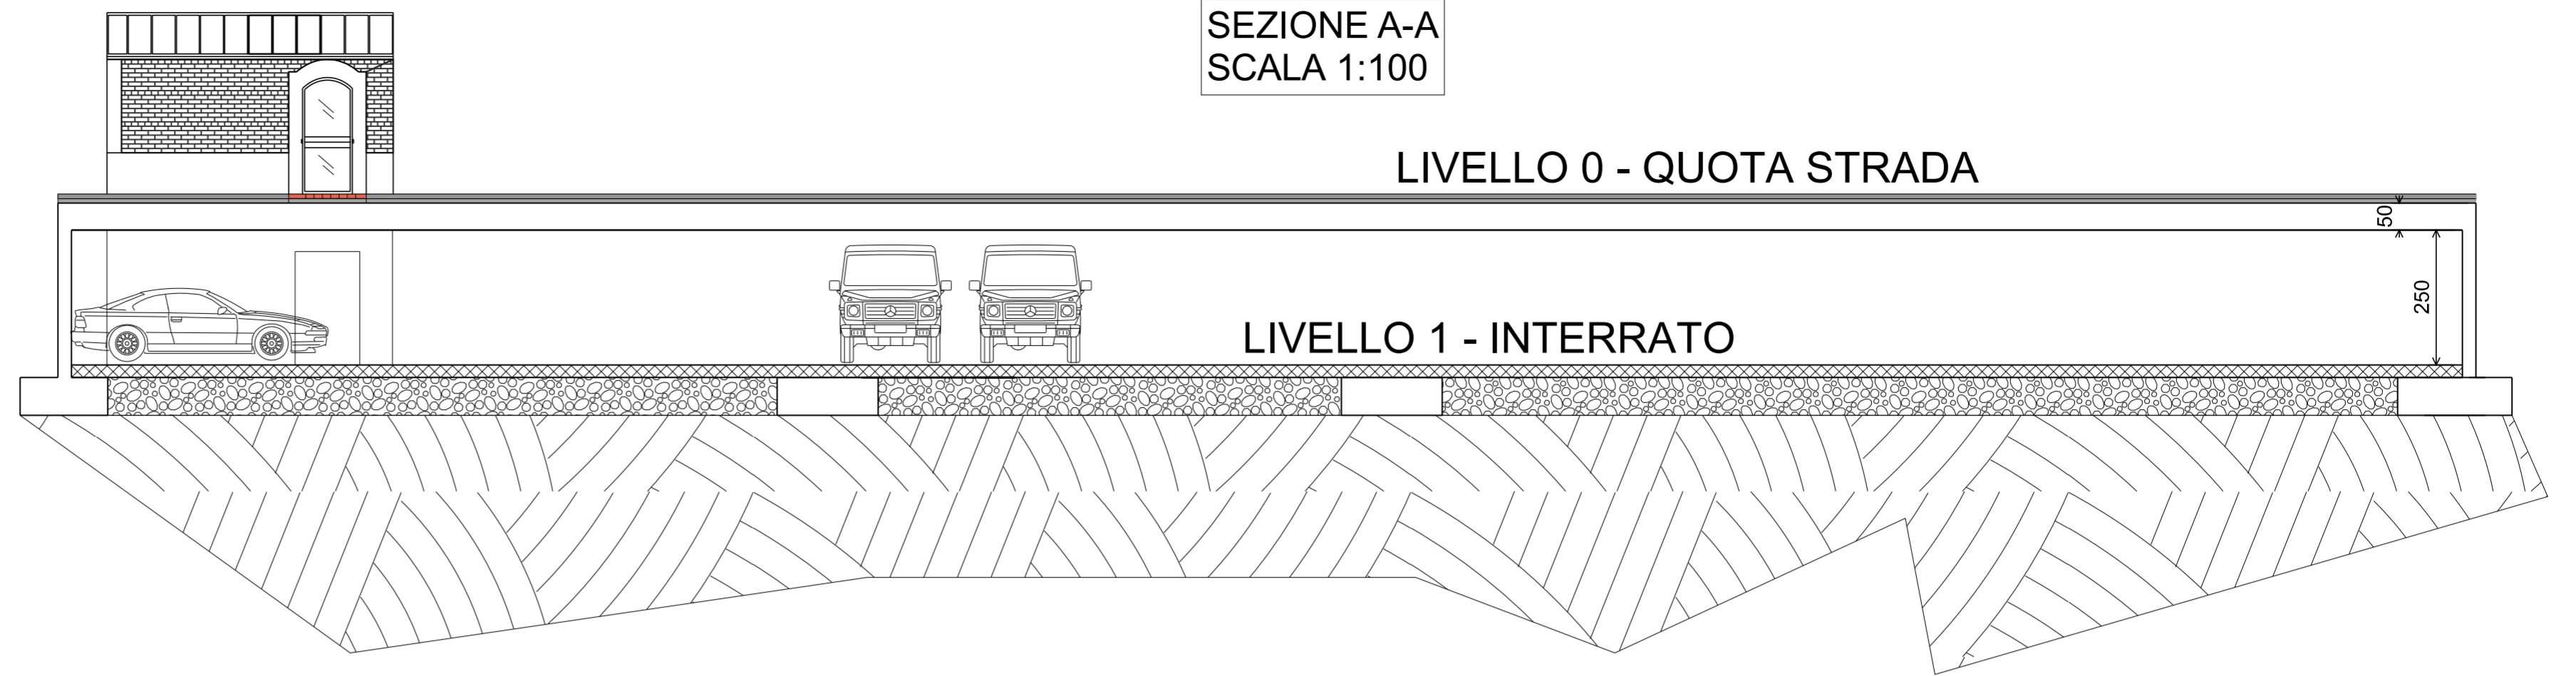


PIANO INTERRATO
SCALA 1:200


POSTI AUTO INTERRATO 66

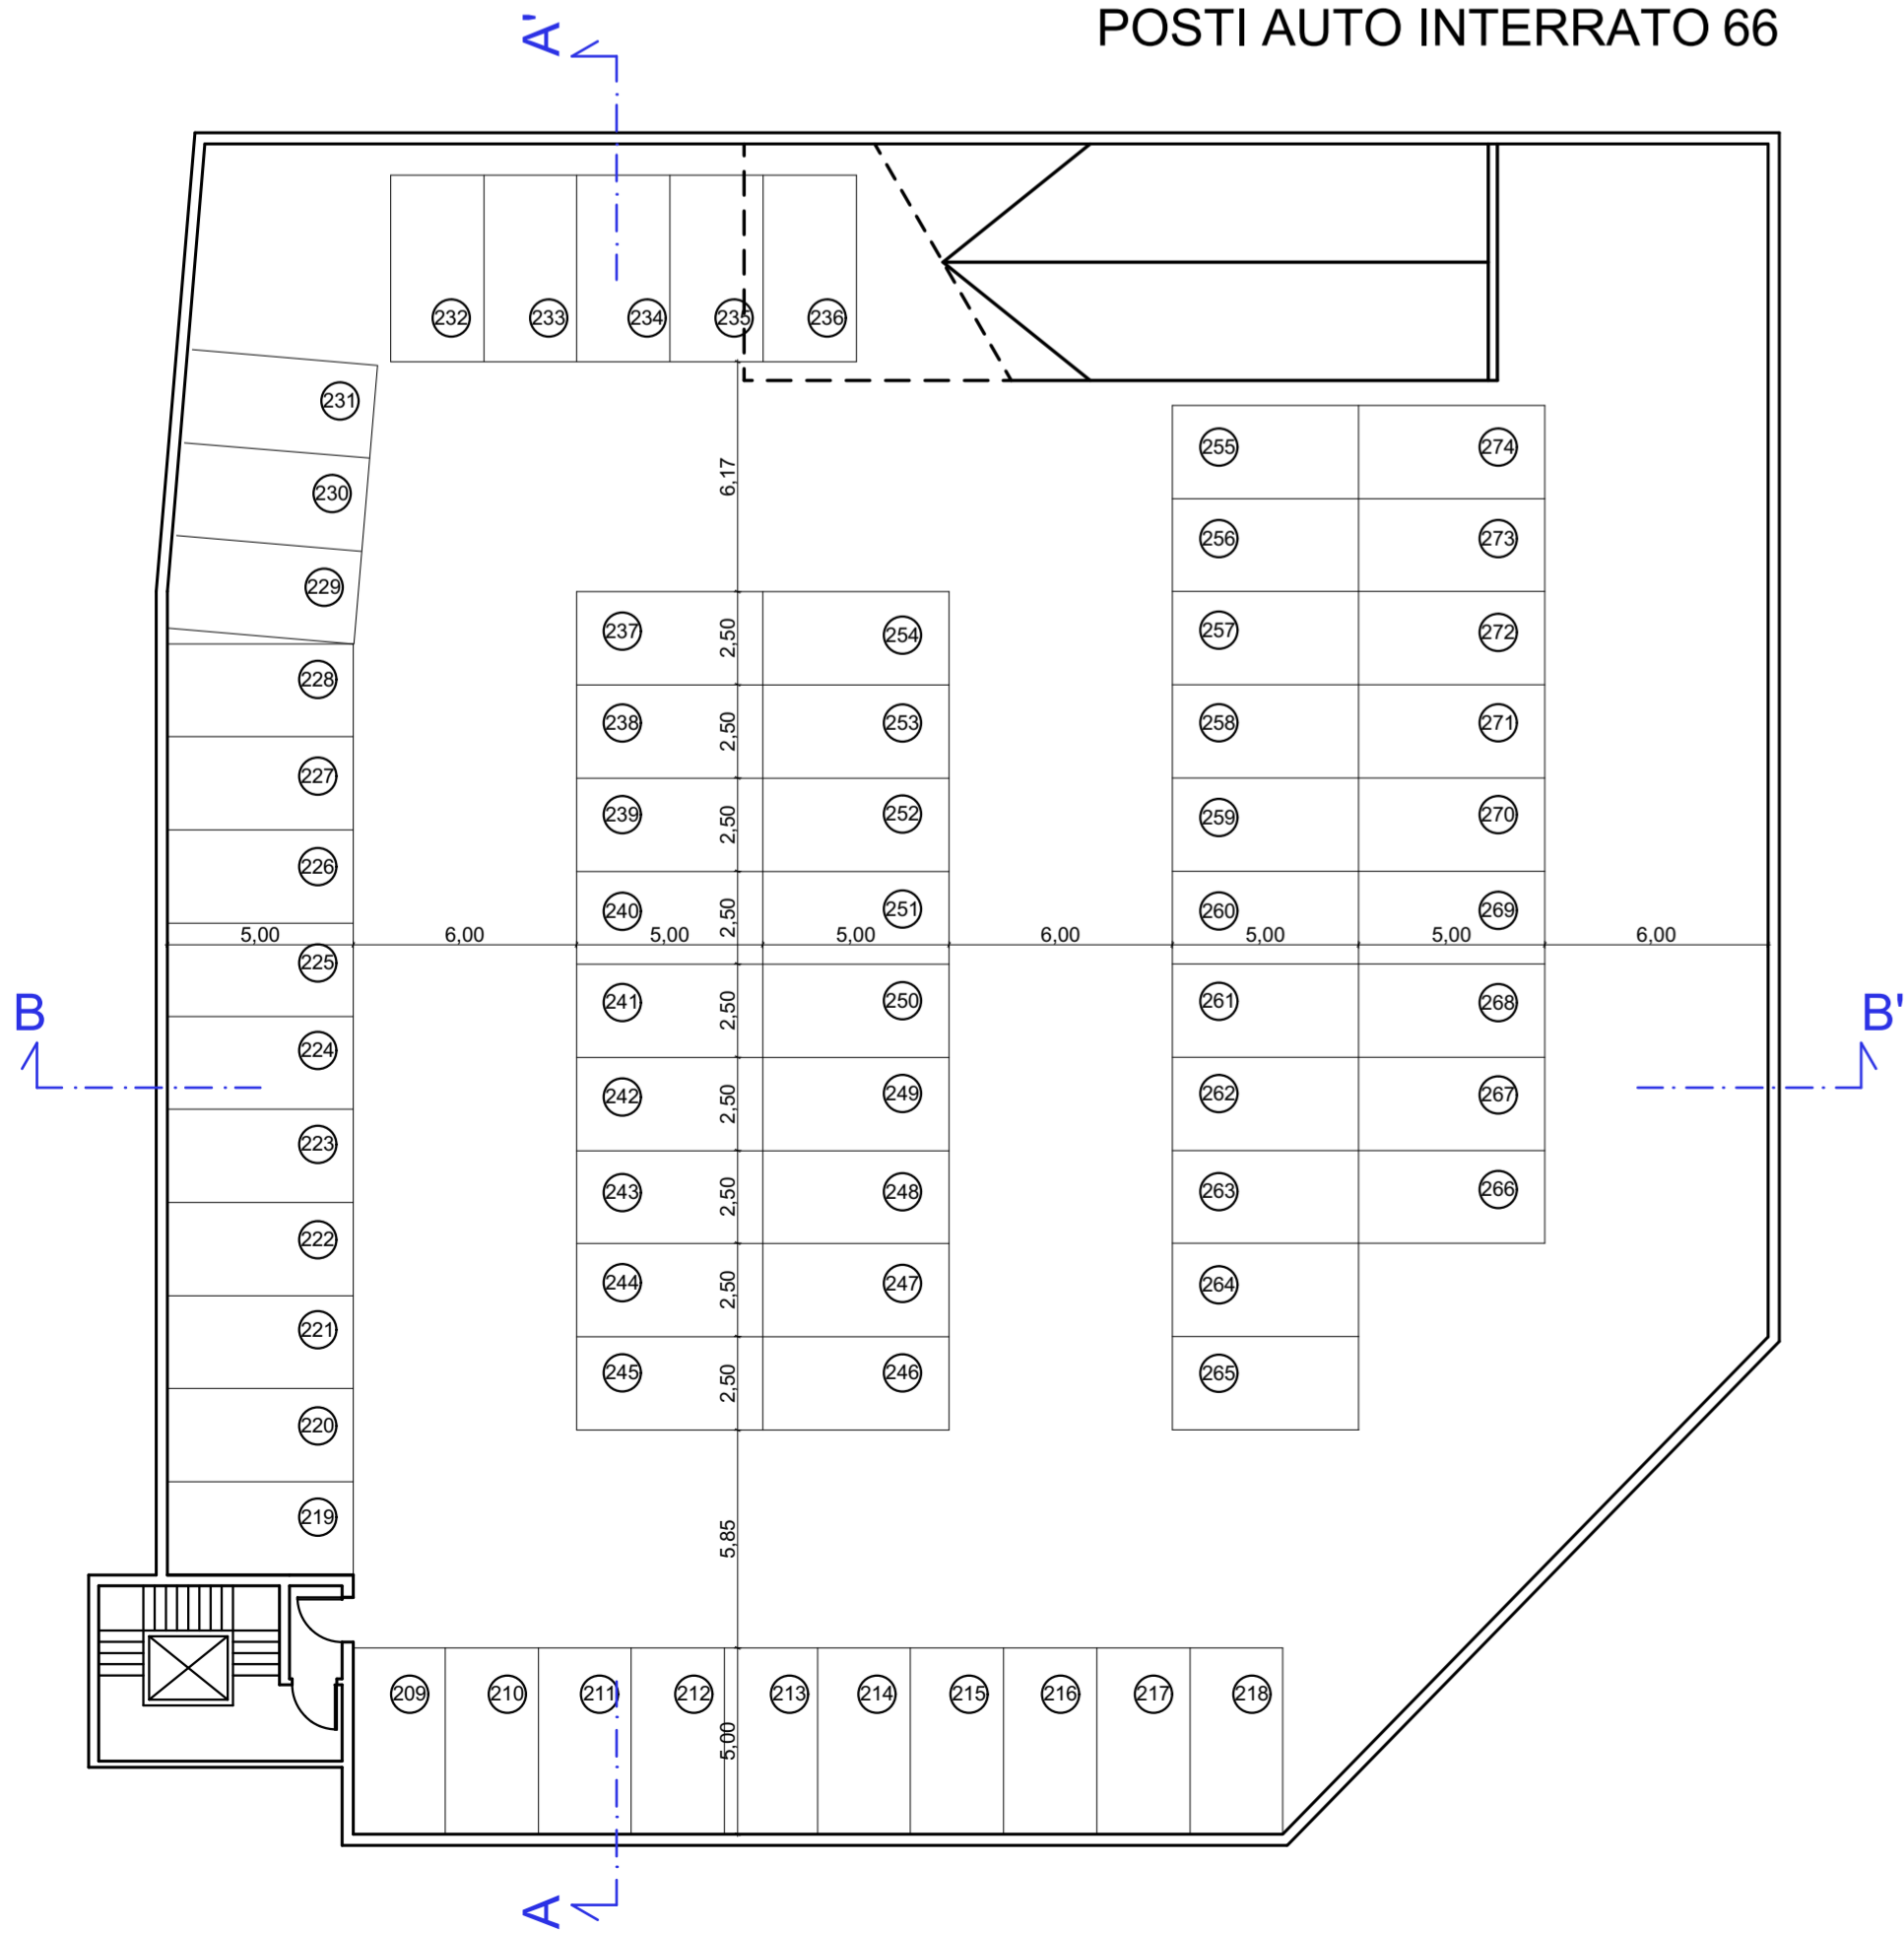

SEZIONE A-A
SCALA 1:100

LIVELLO 0 - QUOTA STRADA

LIVELLO 1 - INTERRATO

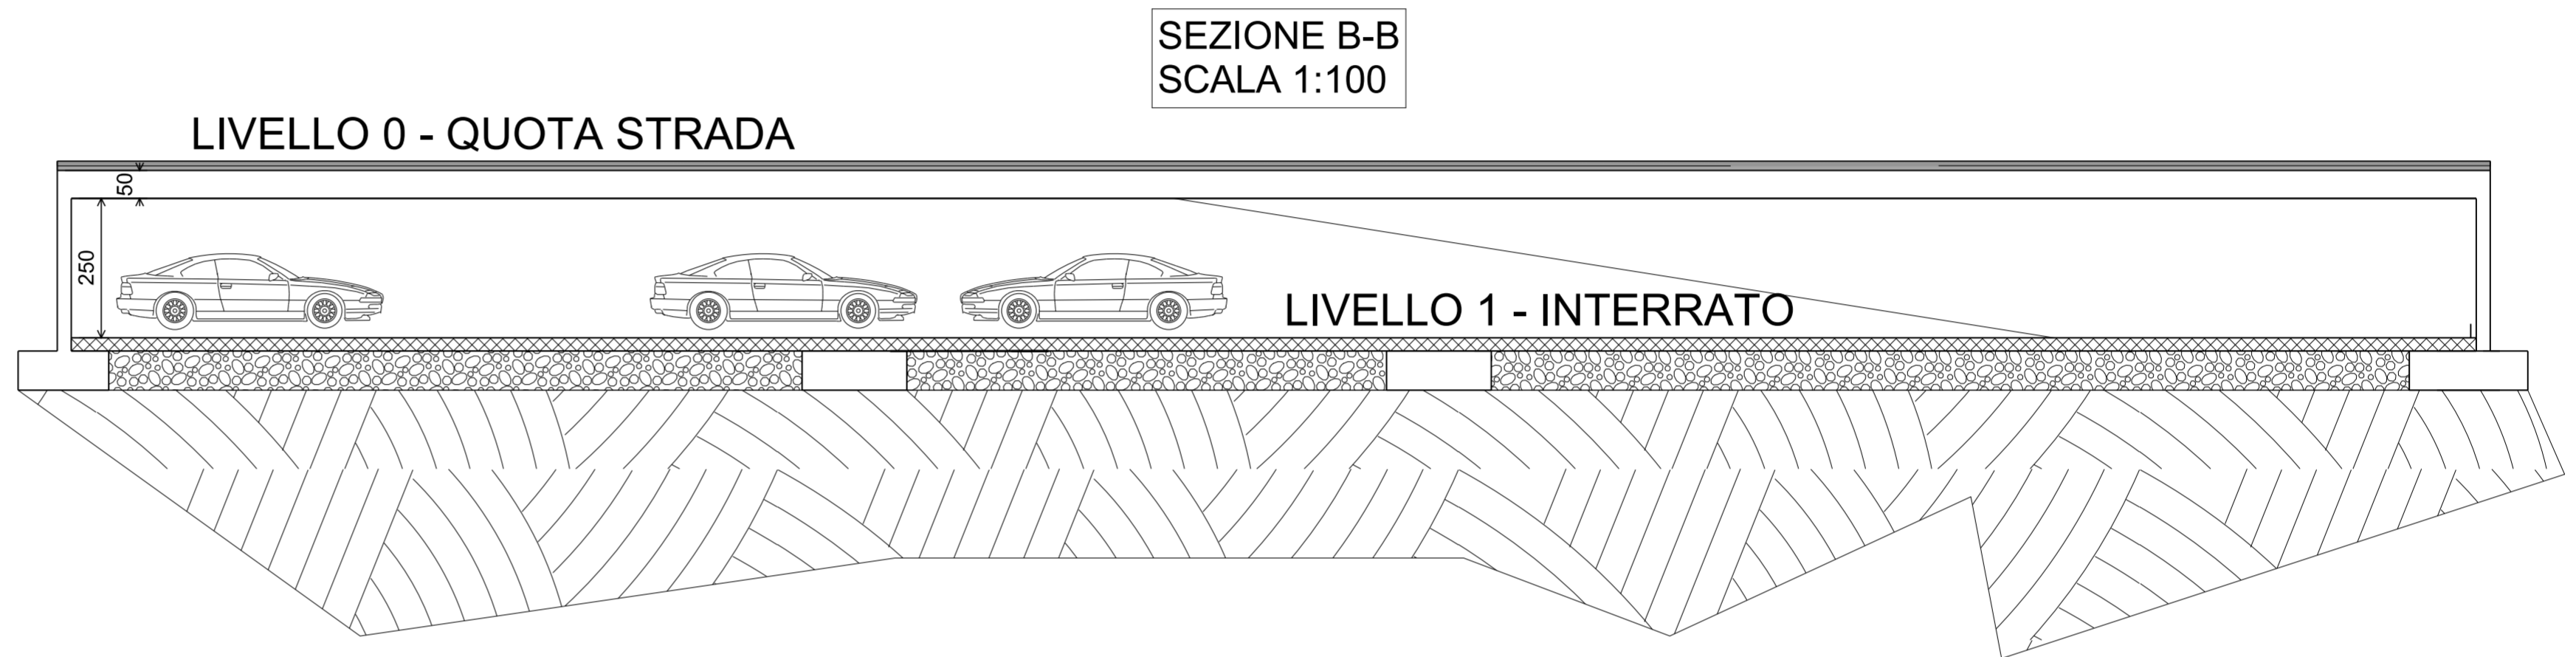


SEZIONE B-B
SCALA 1:100

LIVELLO 0 - QUOTA STRADA

LIVELLO 1 - INTERRATO

PARTICOLARE VANO SCALA
SCALA 1:100

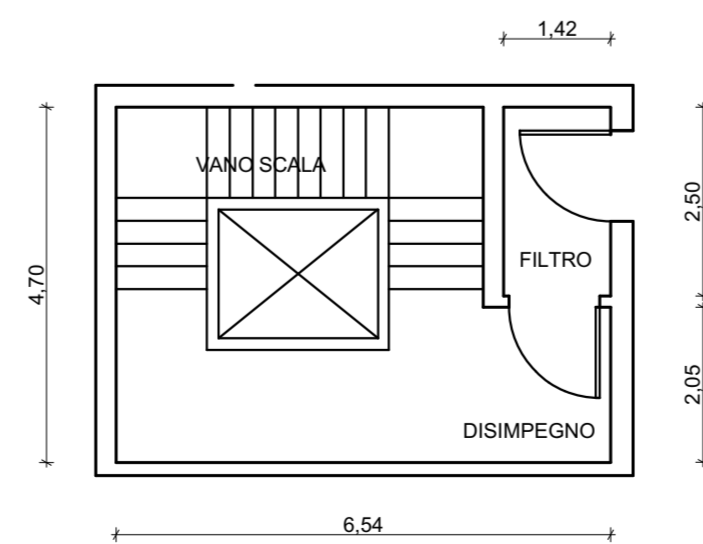

COMUNE di FORMIGINE
PROVINCIA DI MODENA

VARIANTE
AL PIANO PARTICOLAREGGIATO DI
INIZIATIVA PRIVATA
"EX CANTINA SOCIALE"
COMPARTO B4.8

spazio per ufficio tecnico

Proprietà :
Ferruccio Frascari Spa
Via Mazzini, 7
40137 Bologna (Bo)

Il Progettista:
Studio Tecnico Ruggeri
Arch. Roberto Ruggeri

PROPOSTA PROGETTUALE

16

scala: 1:200-100
data: Marzo 2021
approvamento:
firma:

PARCHEGGIO INTERRATO

STUDIO TECNICO RUGGERI
Arch. Roberto Ruggeri Maria