


	QUOTE ALTIMETRICHE (PUNTO 25 : 96.600 SLM = 0.0)
0.000	PUNTI DI QUOTA CAMPAGNA
---	RECINZIONE ESISTENTE
---	BORDO STRADA-CONFINE FRAZ.- CABINA
---	AREA EDIFICABILE
---	AREA SUBCOMPARTO C OGGETTO DI VARIANTE

Lipparini Architetti Studio Associato
Via Sgarzeria 35/2 - 41121 Modena - Tel. 059 2439394 347 3741868 - e-mail: studio@lippariniarchitetti.it

COMUNE DI FORMIGINE
"GOLF FRAZIONE DI COLOMBARO" (comparto D3.2)
VARIANTE AL PIANO URBANISTICO ATTUATIVO

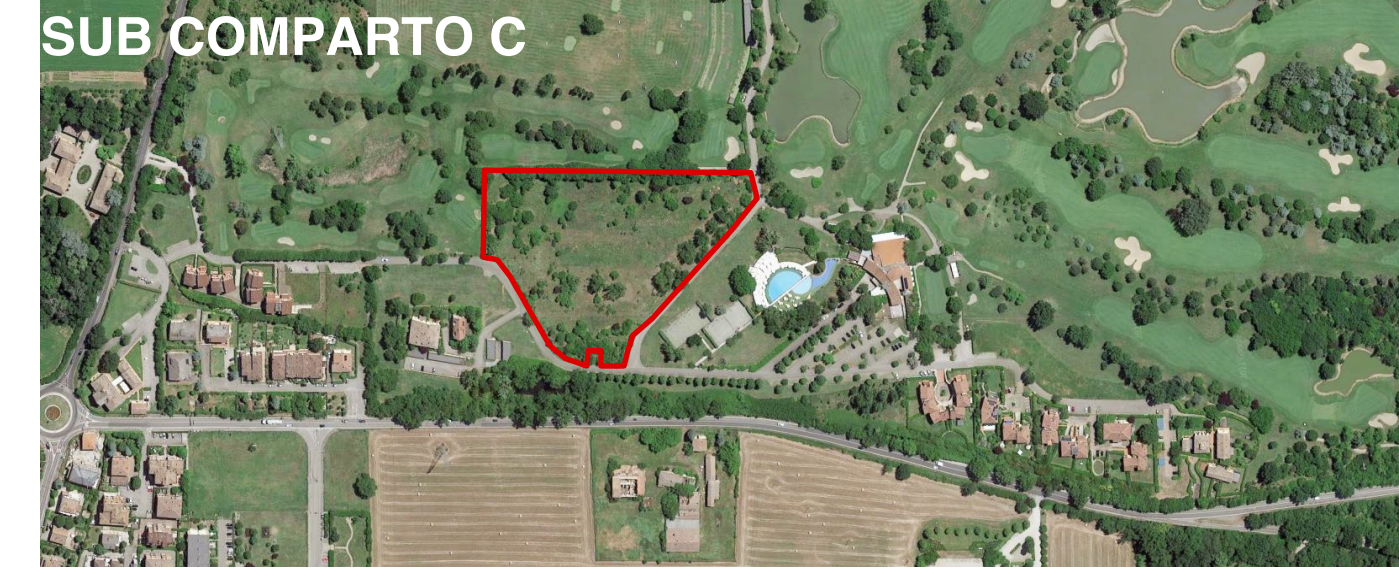

RILIEVO DELL'AREA
tavola data **Ottobre 2021** scala 1:500 n° **3.0**

Committente
PARCO DEI CEDRI S.R.L.
Via C. Pisacane n. 2 - 41012 Carpi MO - C.F. e P. IVA 03098770369 - Tel. 0596322111 - Fax 059691079

Progettisti
Arch.Franco Lipparini - Arch.Lorenzo Lipparini