


- Legenda**
- Borgo La Tegagna
  - (A)** — area sportiva - percorso Golf
  - (A')** - - - - - area di ristrutturazione e da completare
  - (B)** - - - - - sub-comparto residenziale - iniziativa privata
  - (C)** - - - - - sub-comparto Residenziale e attività turistico-alberghiera
  - (D)** - - - - - sub-comparto di nuova edificazione
  - - - - - perimetro comparto di intervento
  - area edificabile
  - - - - - rispetto alle linee elettriche
  - - - - - rispetto stradale
  - area di rispetto al fiume tiepido
  - territorio urbanizzato

Lipparini Architetti Studio Associato  
 Via Sgarzena 35/2 - 41121 Modena - Tel. 059 2439394 347 3741868 - e-mail: studio@lippariniarchitetti.it

**COMUNE DI FORMIGINE**  
**"GOLF FRAZIONE DI COLOMBARO" (comparto D3.2)**  
**VARIANTE AL PIANO URBANISTICO ATTUATIVO**

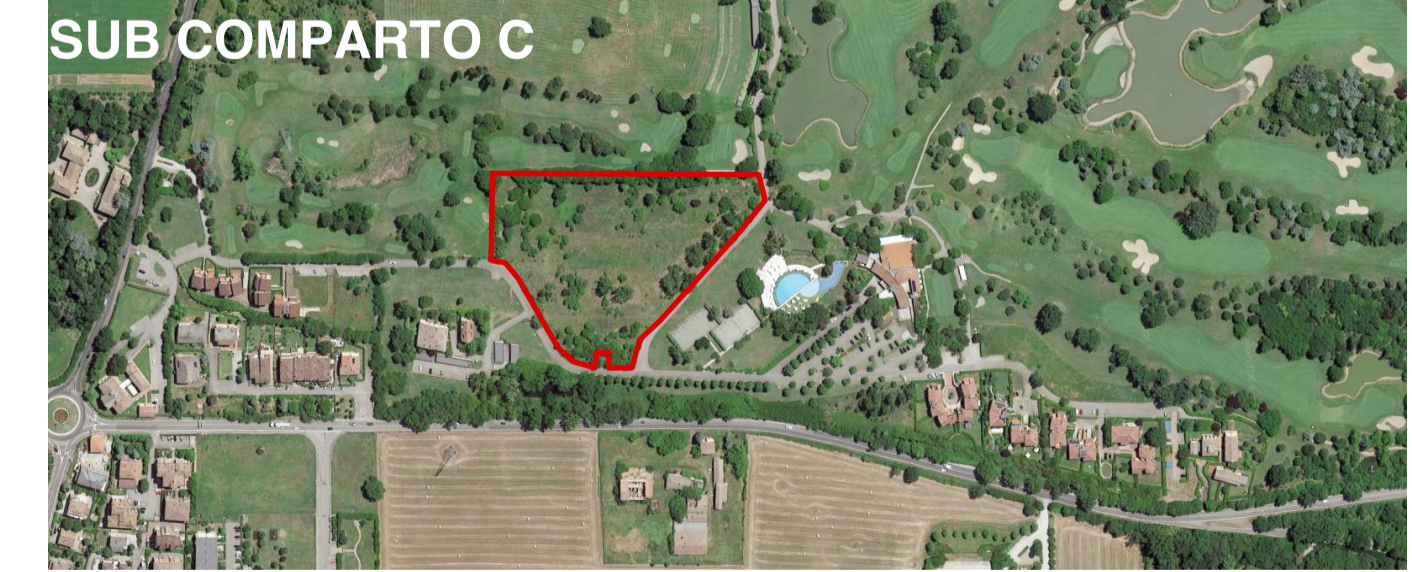

**INQUADRAMENTO:  
 INDIVIDUAZIONE AREA DI INTERVENTO  
 RISPETTI E TUTELE**

tavola data **Ottobre 2021** scala **1:2000** n° **6.0**  
 Committente **PARCO DEI CEDRI S.R.L.**  
 Via C. Pisacane n. 2 - 41012 Carpi MO - C.F. e P. IVA 03098770369 - Tel. 0596322111 - Fax 059691079  
 Progettisti **Arch. Franco Lipparini - Arch. Lorenzo Lipparini**