

**RESIDENZE alloggi n. 28:**  
Posti auto pertinenza n. 28 autorimesse  
e n° 28 p.a. a raso mq 741

**RTA camere n. 34:**  
Posti auto pertinenza n. 37 mq 1.050

**RESIDENZE alloggi n. 10:**  
Posti auto pertinenza n. 10 autorimesse  
e n° 10 p.a. a raso mq 201

CABINA ELETTRICA  
MAPPALE ESCLUSO DAL PRESENTE  
PROGETTO DI VARIANTE

--- LIMITE AREA EDIFICABILE


■ SUP PERMEABILE mq 10.932

■ POSTI AUTO DI PERTINENZA RTA N. 37 (CAMERE N. 34) mq 1.050

■ POSTI AUTO DI PERTINENZA RESIDENZE N. alloggi 38  
reperiti: n. autorimesse 38 e n. 38 p.a. a raso mq 942 - L. .... indica il  
lotto a cui si riferisce il p.a.

**Lipparini Architetti Studio Associato**  
Via Sgarzeria 35/2 - 41121 Modena - Tel. 059 2439394 347 3741868 - e-mail: studio@lippariniarchitetti.it

**COMUNE DI FORMIGINE**  
"GOLF FRAZIONE DI COLOMBARO" (comparto D3.2)  
VARIANTE AL PIANO URBANISTICO ATTUATIVO  
SUB COMPARTO C

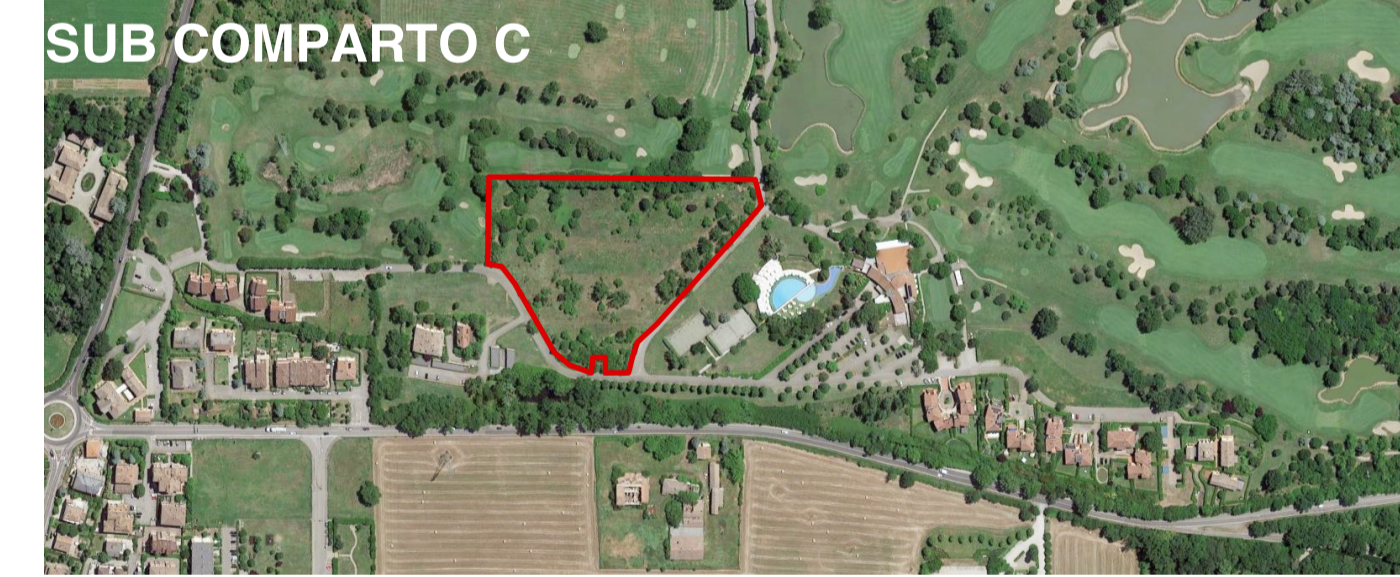

**PLANIMETRIA GENERALE**  
**VERIFICA STANDARD PERTINENZIALI**  
tavola \_\_\_\_\_ data **Ottobre 2021** scala **1:500** n° **12.0**

Committente **PARCO DEI CEDRI S.R.L.**  
Via C. Pisacane n. 2 - 41012 Carpi MO - C.F. e P. IVA 03098770369 - Tel. 0596322111 - Fax 059691079

Progettisti **Arch.Franco Lipparini - Arch.Lorenzo Lipparini**