



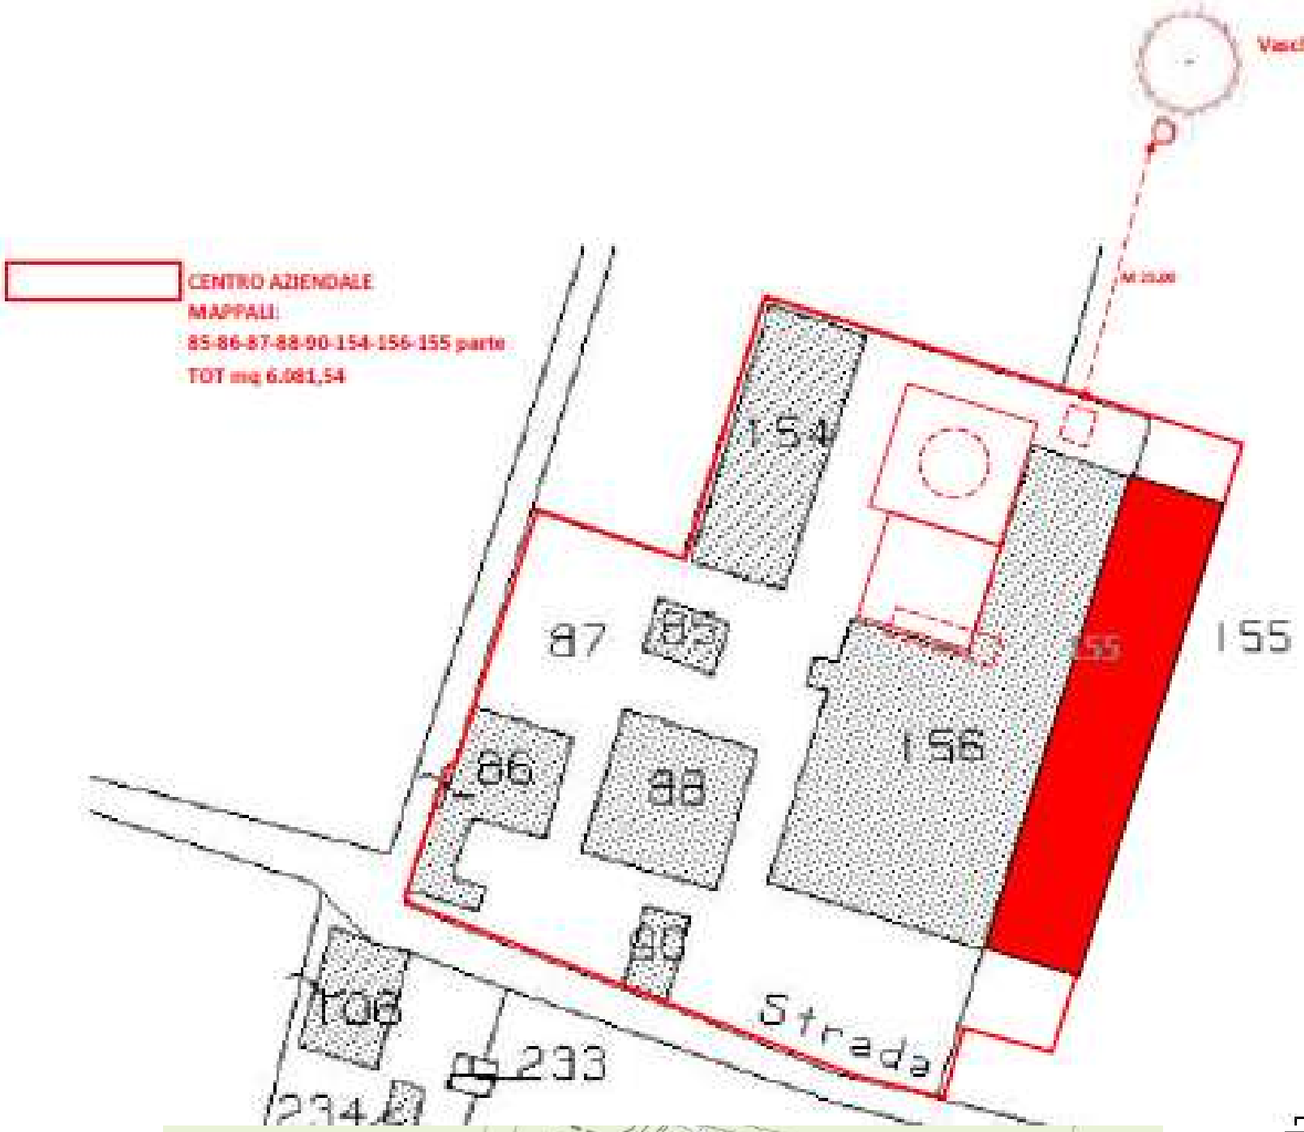

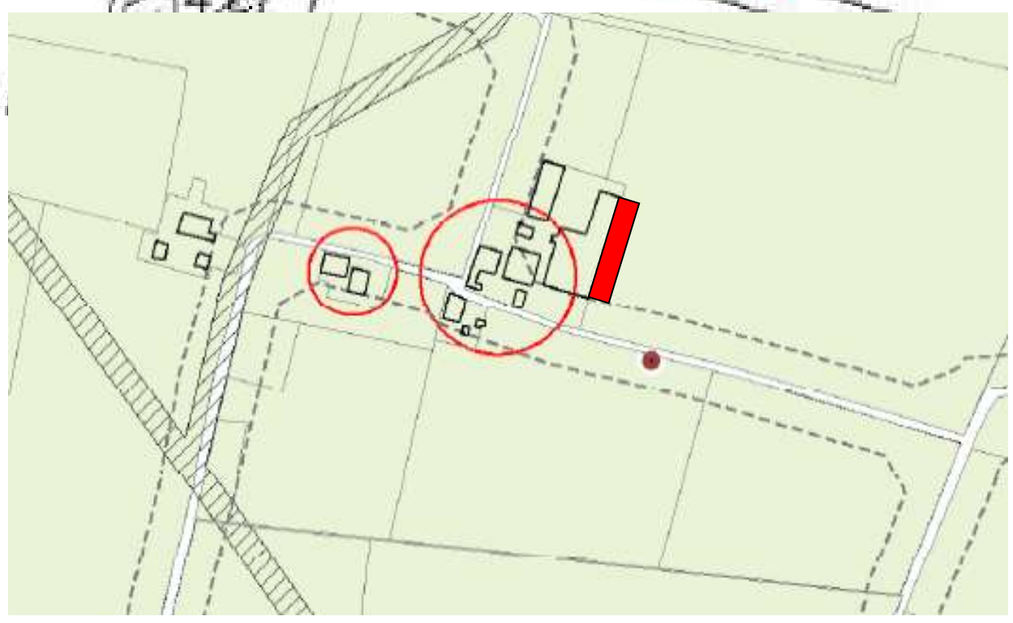

STUDIO TECNICO DOTT. AGRONOMO-GEOM. LUIGI BAISI

Studio-Residenza: **Via Baden-Powell, 14 – 41126 Modena** Cell **347- 4858940**
E.mail **luigibaisi@alice.it** - Posta Certificata : **luigibaisi@pecprofessionisti.com**
c.f. : **BSALGU47D25Z315T** p.IVA **00886500362** **N 101 Albo Agronomi di Modena**

Foglio 5 **Mappale 155**	**Comune di FORMIGINE**	ORDINE DOTTORI AGRONOMI DOTTORI FORESTALI - MODENA Dott. Baisi Luigi N. 101 ALBO
TAV. UNICA	**Committente AZ. AGR. ROVATTI PAOLO e GIUSEPPE S.S.** **Ubicazione intervento VIA TAMPELLINI 1 - MAGRETA**	
Data 26-02-2019	**Oggetto: PRA PER AMPLIAMENTO STALLA BOVINE**	Firma Committente
Scala 1/200	**Contenuto ELABORATI GRAFICI DI PROGETTO**	


PIANTA

CALCOLO VASCA RACCOLTA ACQUE PIOVANE


Sup coperta di tetto mq (13.55 x67.00) + 10% = mq 998.63

Mq arrot. 1.000/200 = 5 mc


SALA LATTE
FRIGO
2.80
3,60
30.10 int.
6,25 int.
STALLA RIMONTA
15.60 int.
SALA
MUNGITURA
15,35 int.
POZZONERO MC 70.00
CONCIMAIA
TOT MQ 443
POZZONERO MC 260
64.75 int.
13,55
stalla esistente
13.55 int.
POZZETTO RACCOLTA
6.00X6.00X3.00 = MC 108
corsia di foraggiamento esistente
Mutretti h. 0,25
CANALINA LIQUME
0,25
3,40
0,25
12.55
5,00
0,25
1,60
0,25
1,80
Raschiatore letame
abbeveratoio
abbeveratoio
Raschiatore letame
STALLA A CUCCETTE IN PROGETTO totale n. 92 cuccette
Corsia di foraggiamento
1,00
(zona scoperta)
65,00 esterno
POZZETTO RACCOLTA
5.00X5.00X3.00 = MC75
CISTERNA INTERRATA E
COPERTA X RACCOLTA
ACQUE PIOVANE
Paletti sorreggi ombreggiante

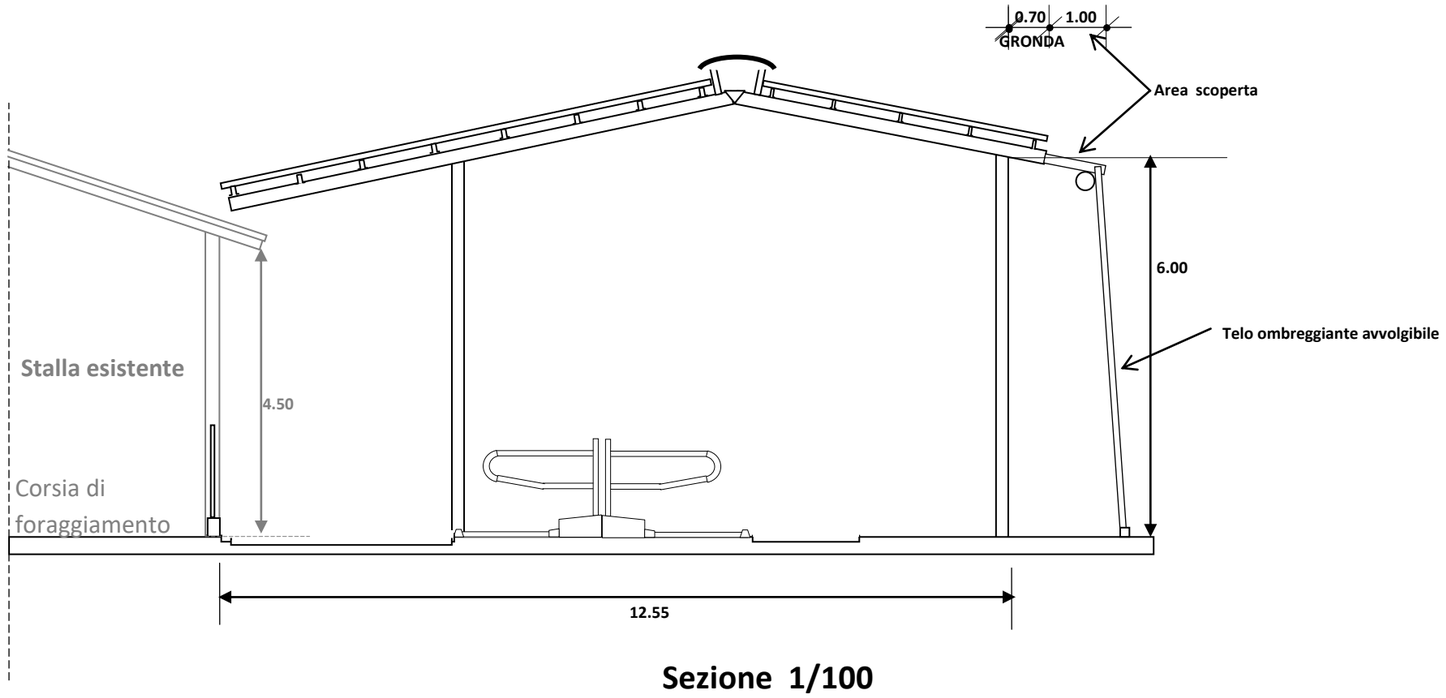

Sezione 1/100

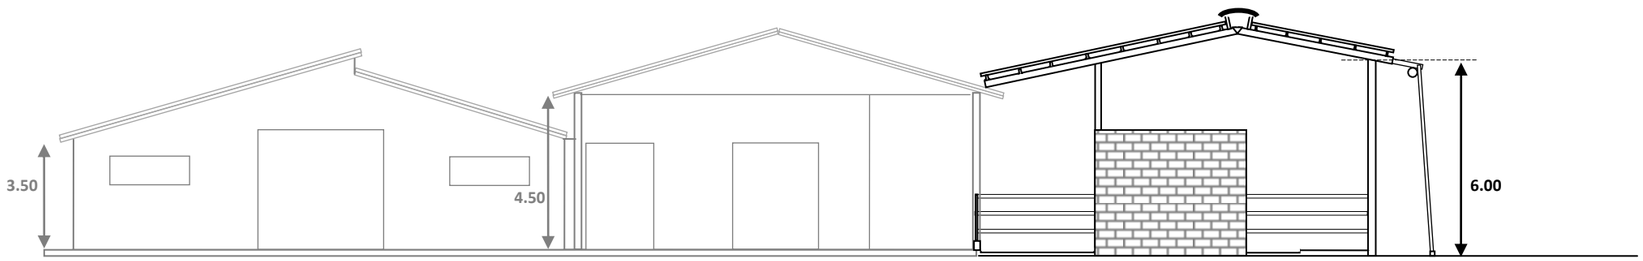



Prospetto finale SUD 1/200

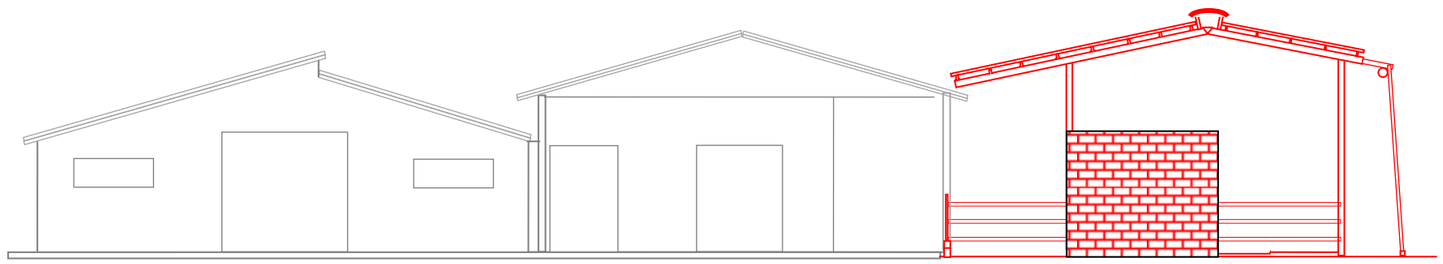


Prospetto finale CONTRASTI

PIANTA : CONTRASTI

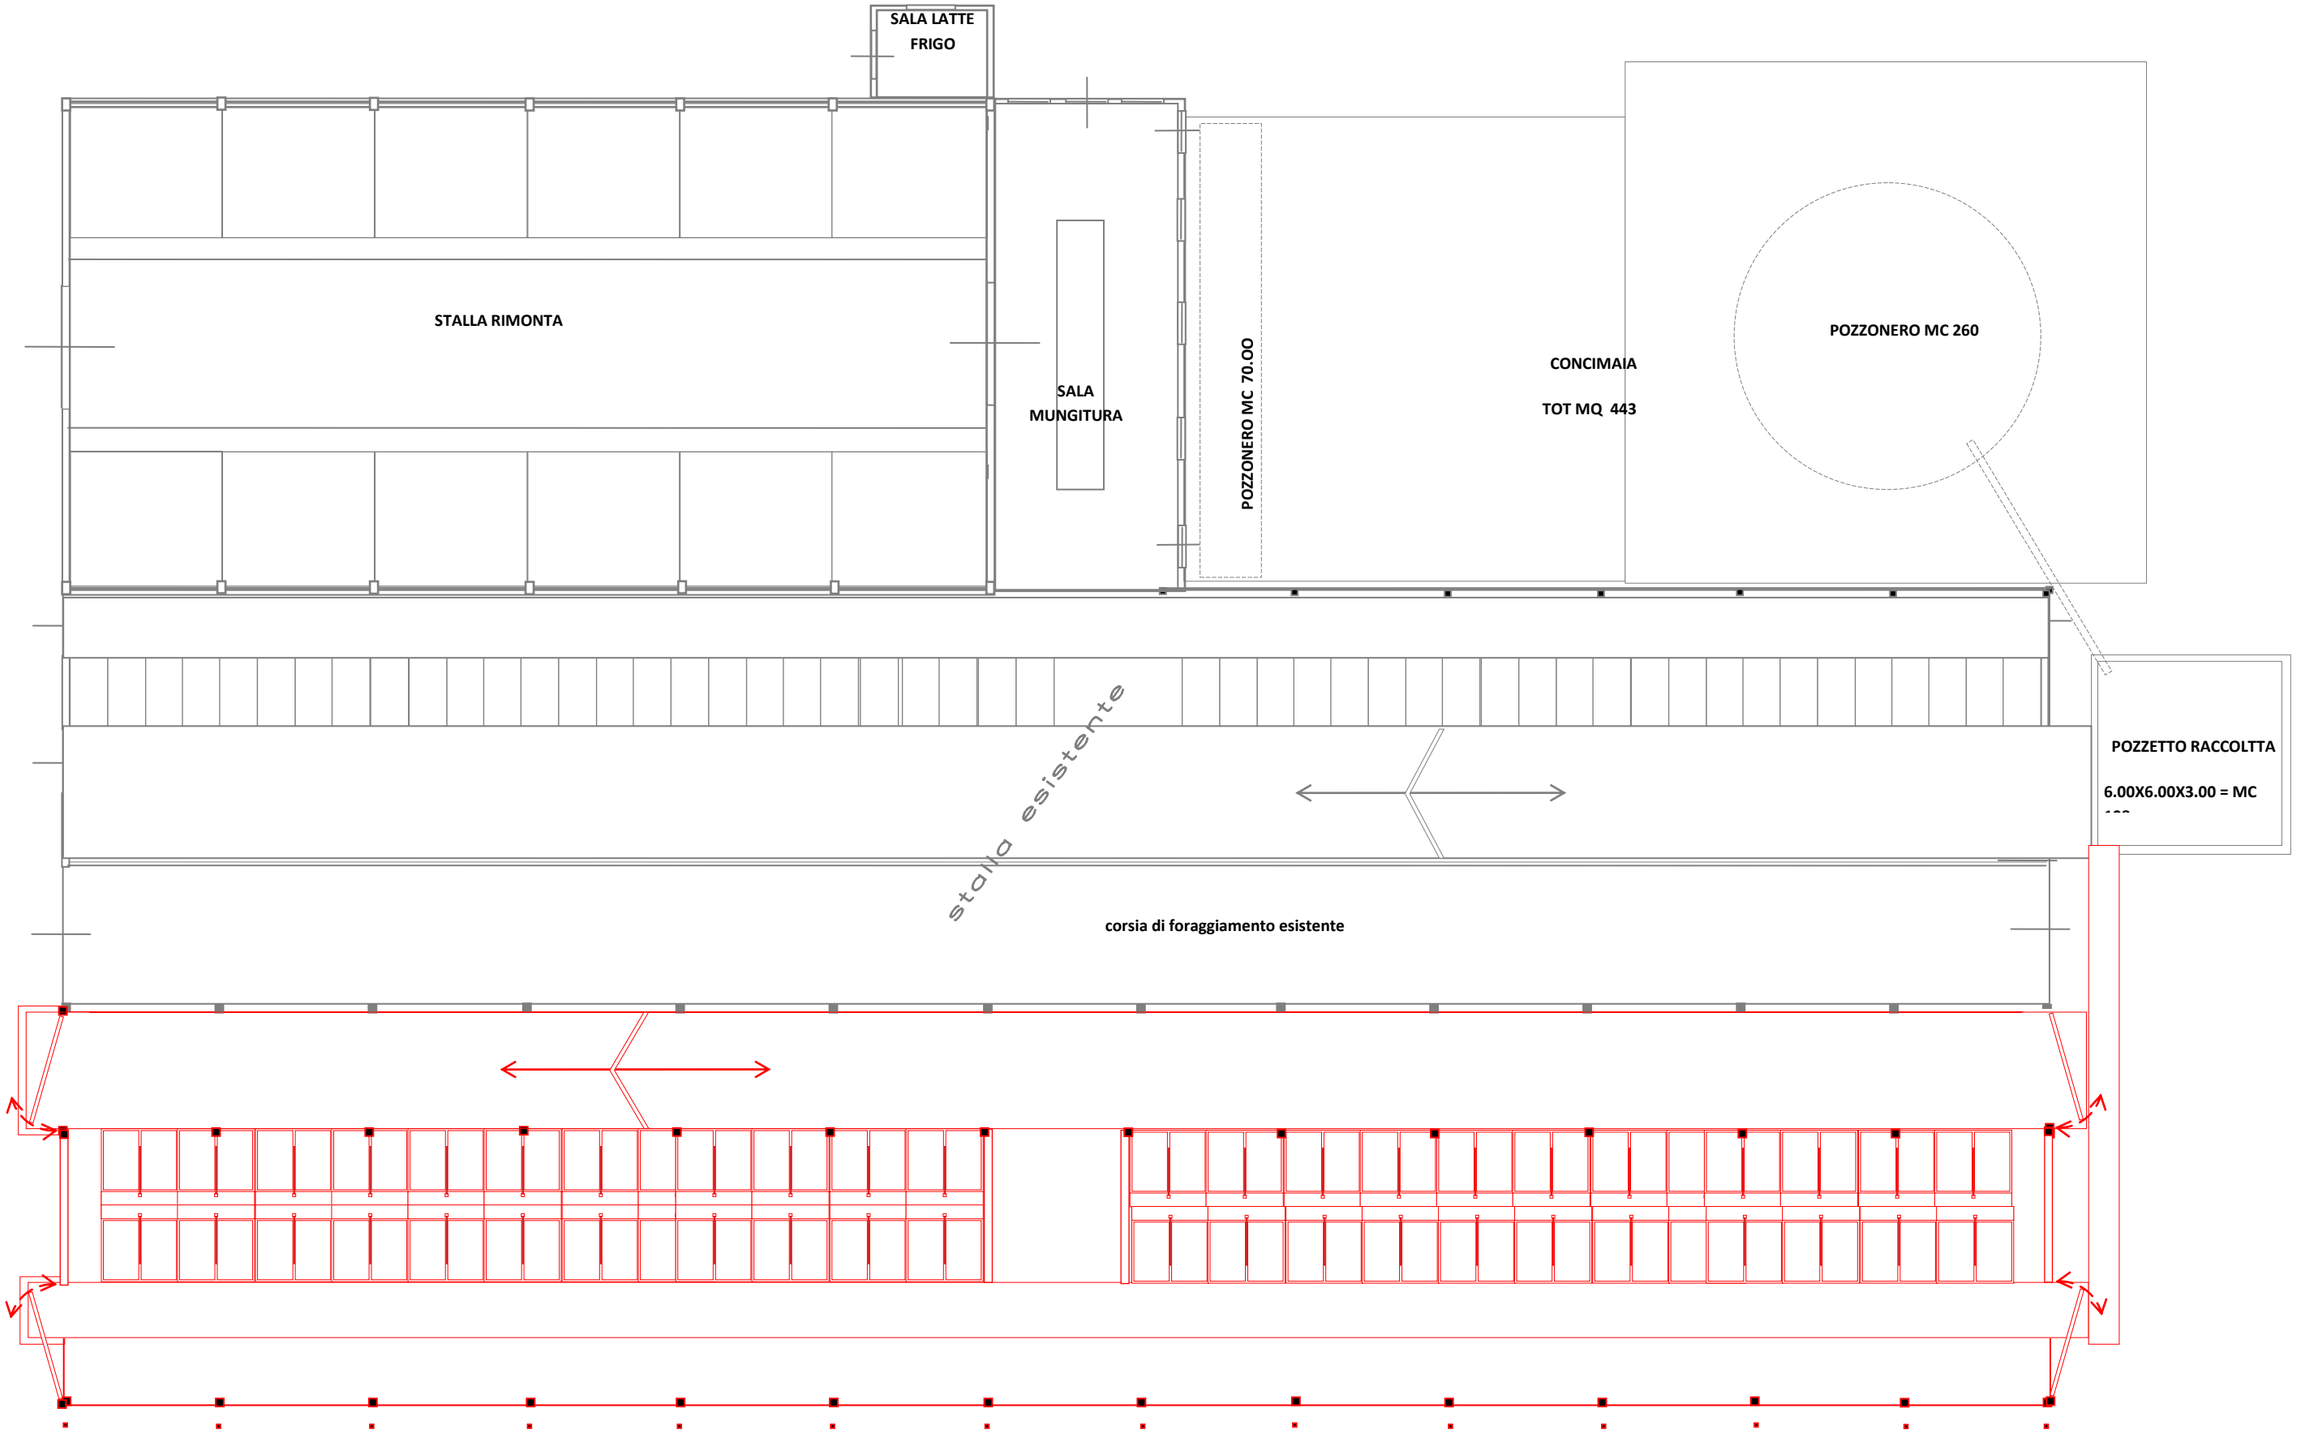


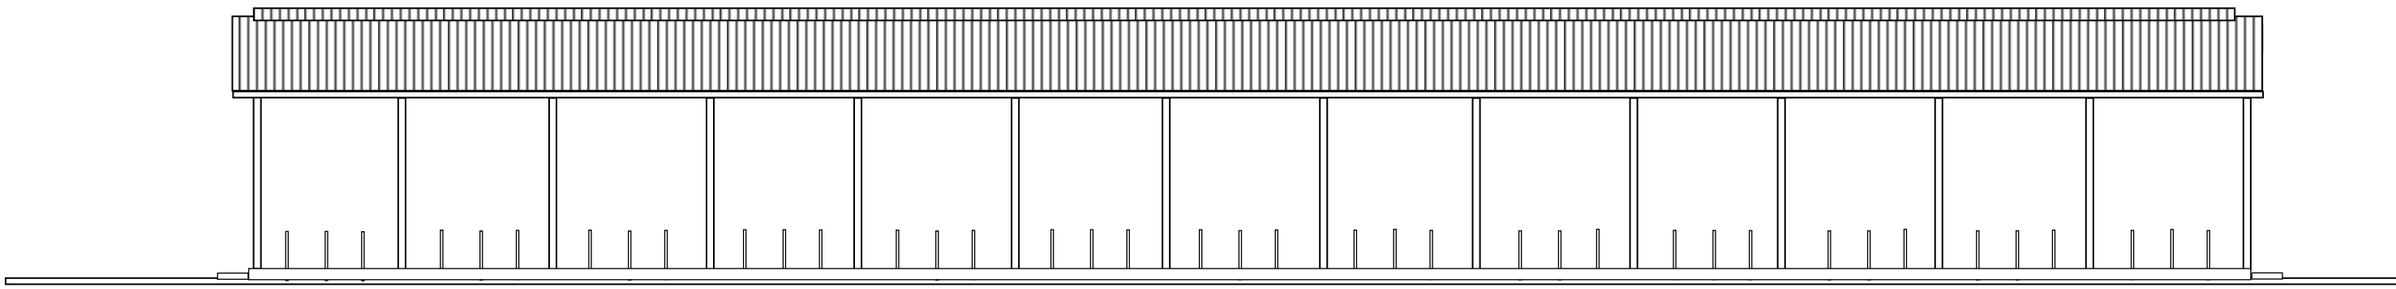

Prospetto finale EST 1/200

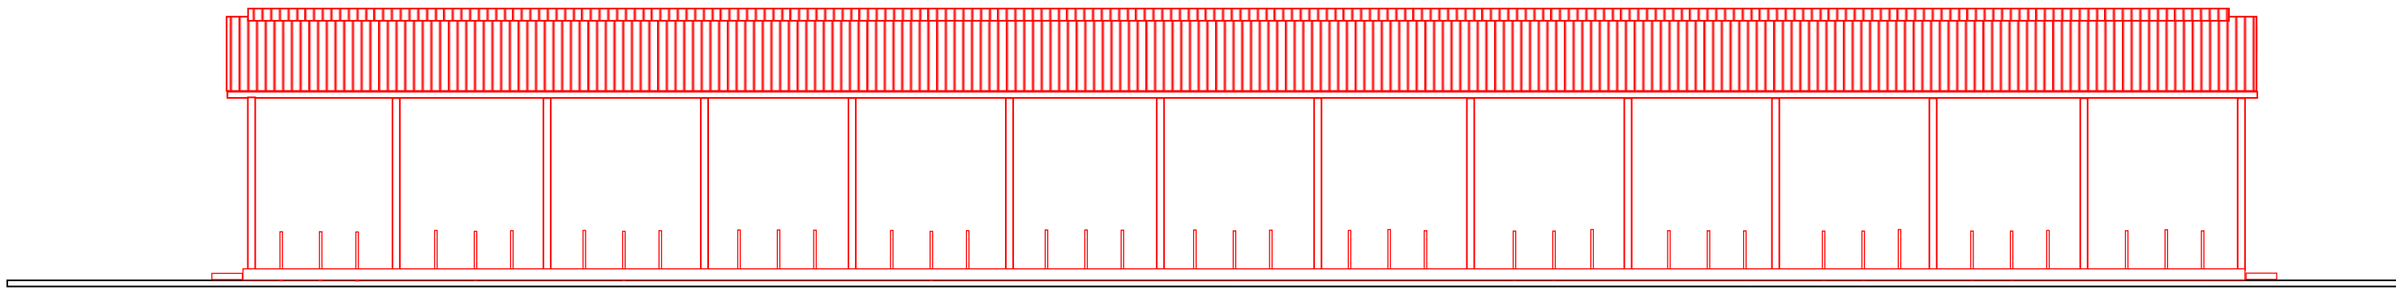


Prospetto EST 1/200 CONTRASTI

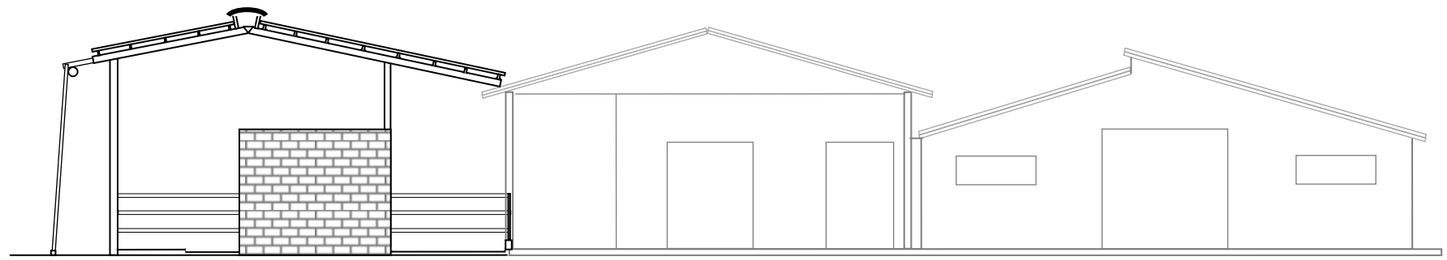


Prospetto finale NORD 1/200

CONTRASTI

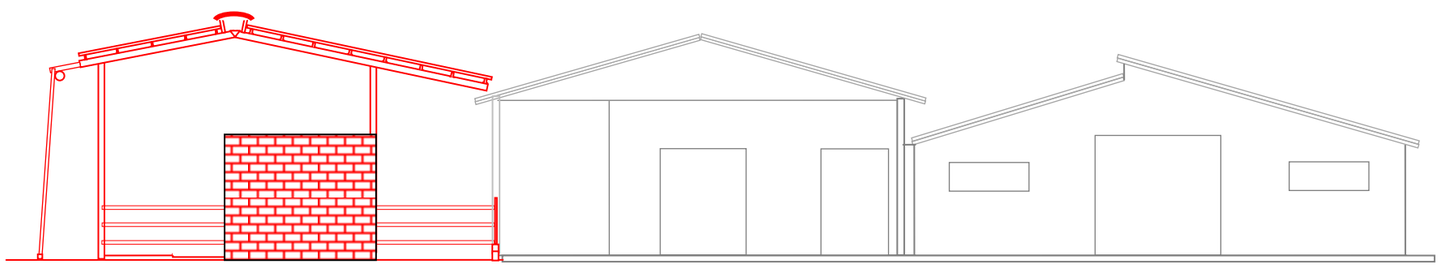


PIANTA COPERTURE

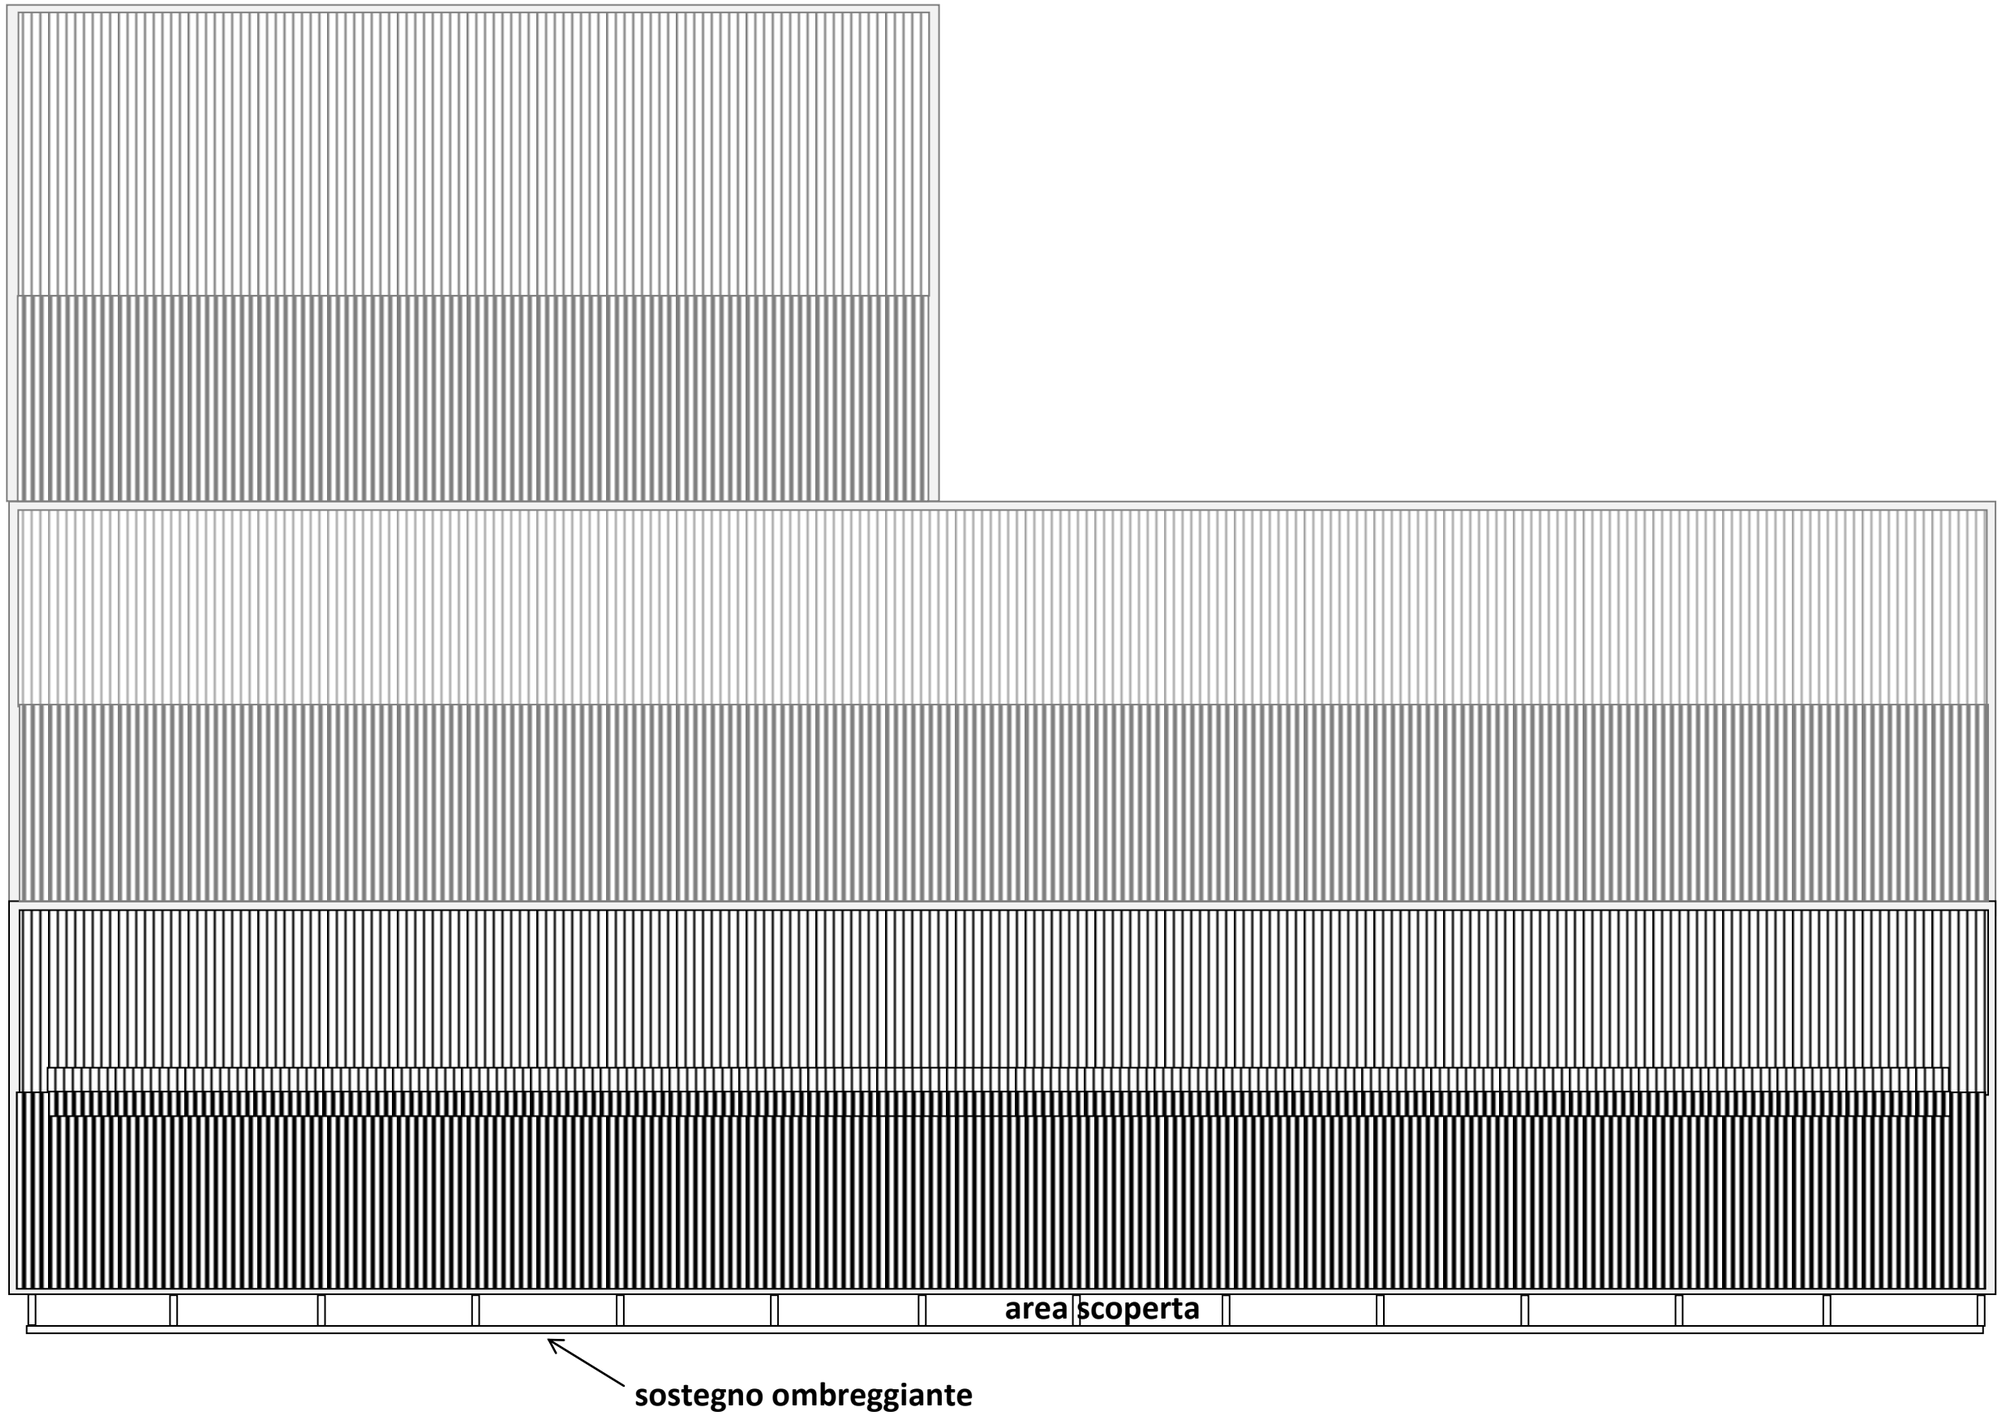


0

PIANTA FOGNATURA ACQUE PIOVANE

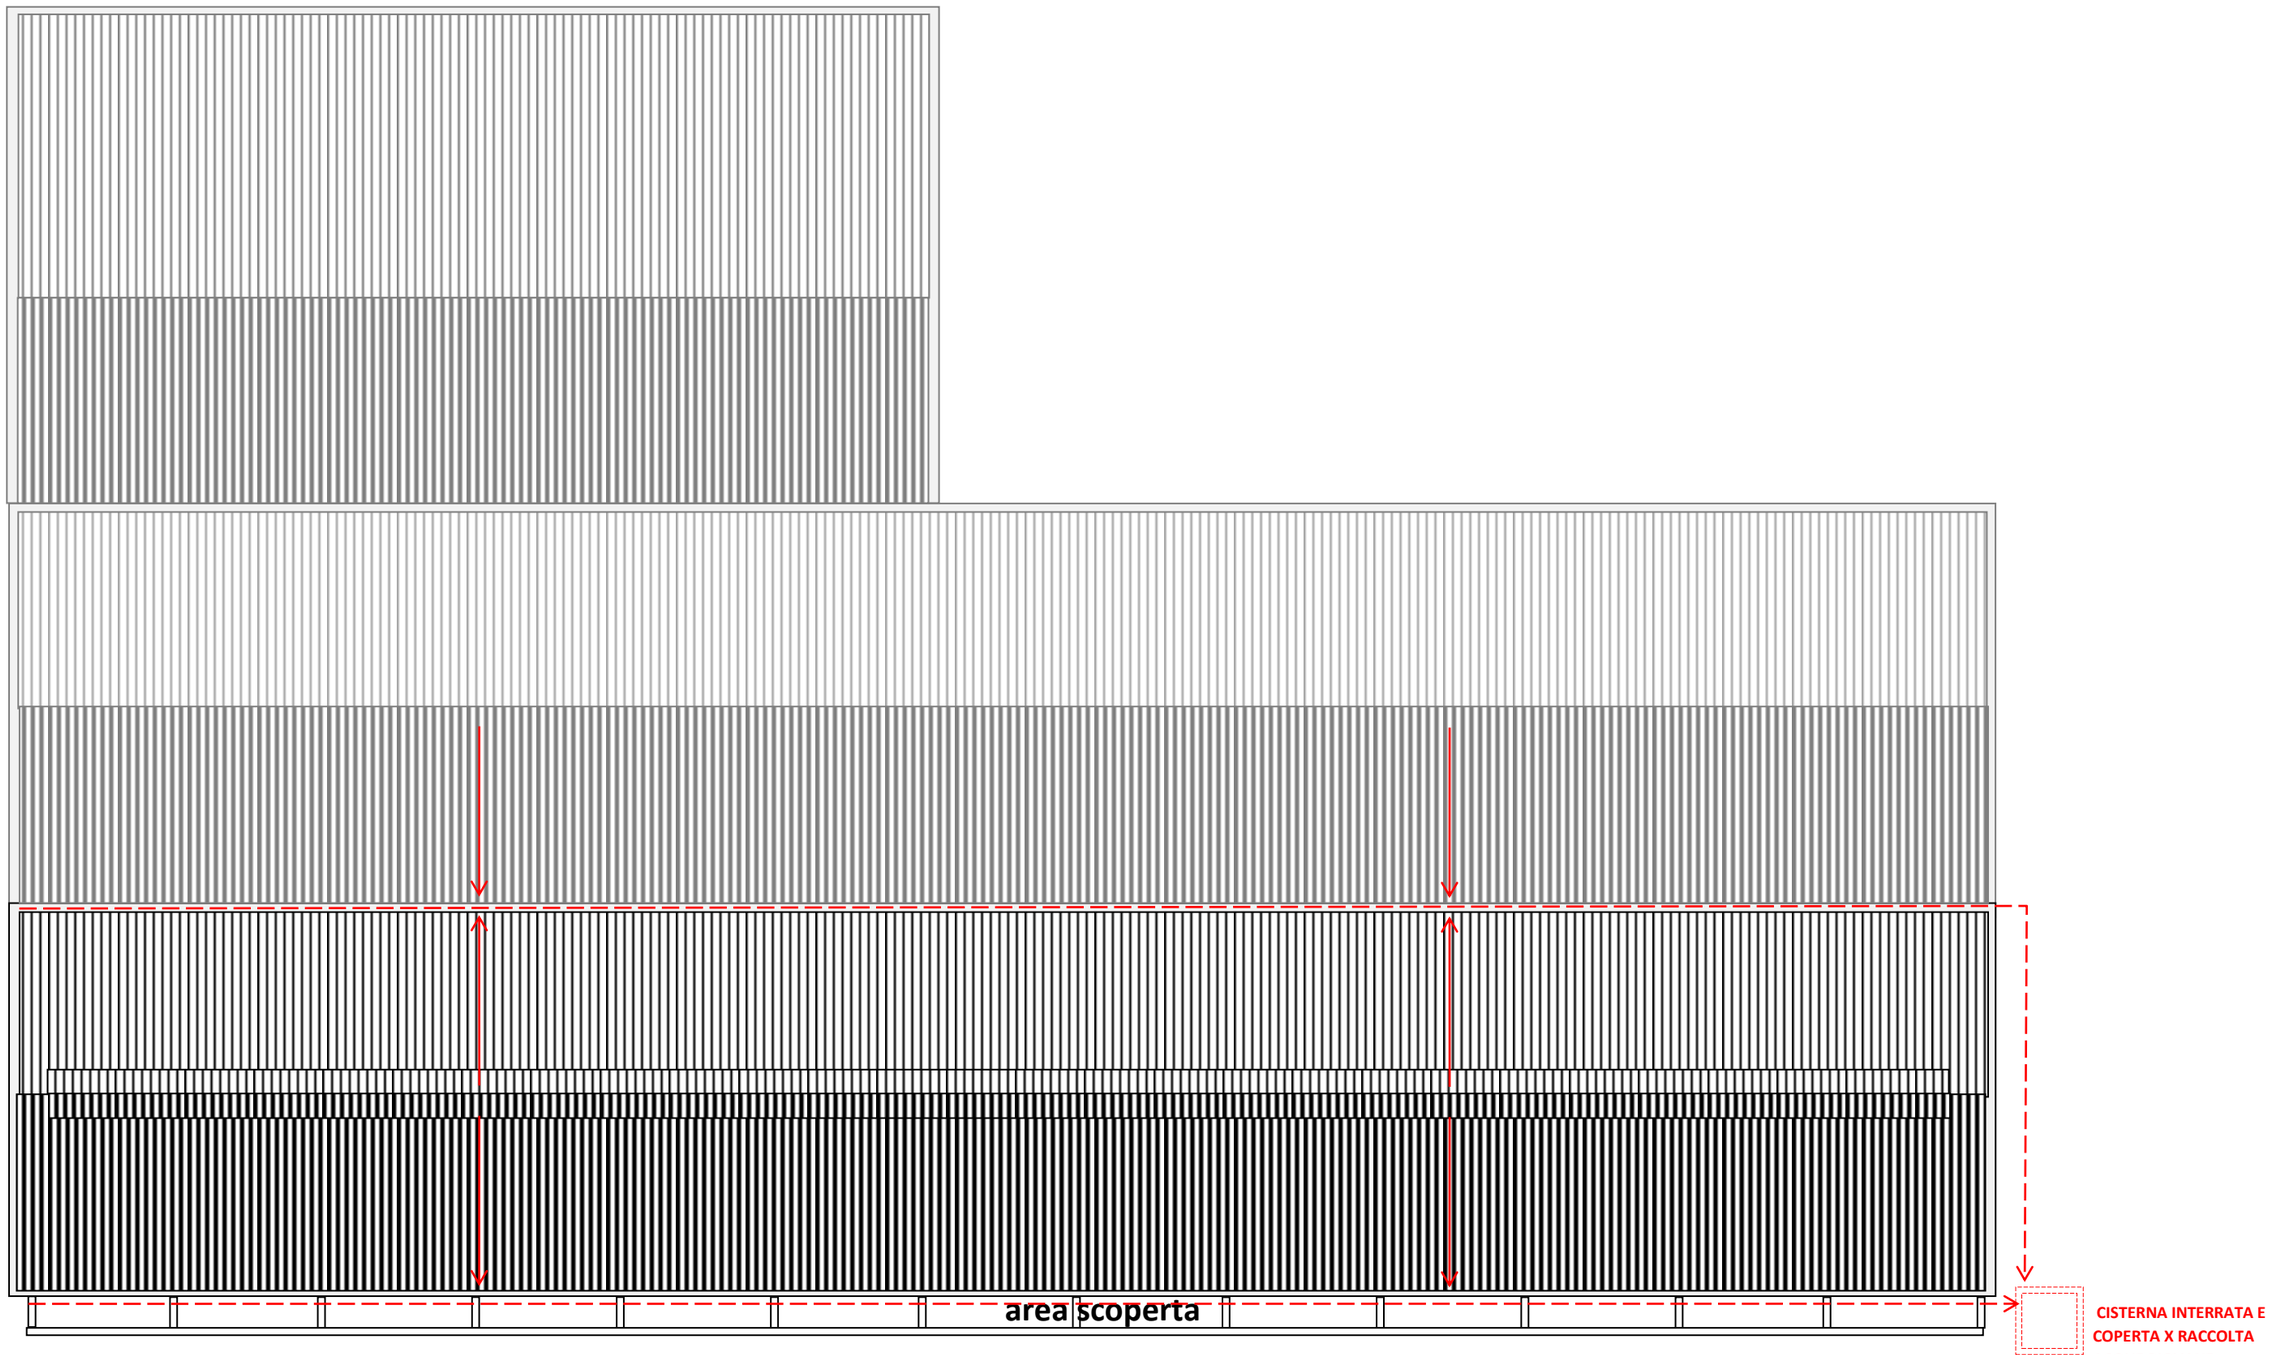

CISTERNA INTERRATA E COPERTA X RACCOLTA ACQUE PIOVANE

M 2.90 x 2.90 x h. 1.00 = mc 8.41

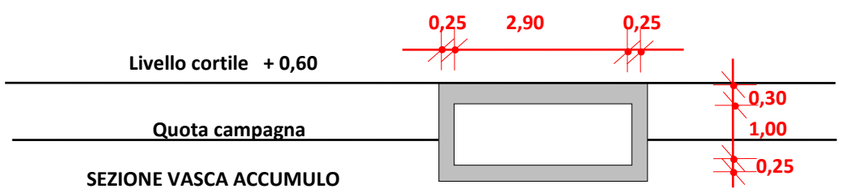

SEZIONE VASCA ACCUMULO

Suerficie interessata = mq (7.80 +14.55) X 66.00 X 1.10 = MQ 1622.61

Volume vasca necessario = mq 1622.61 : 200 = mq 8.11

VIA GAZZUOLI

RILIEVO AREA CORTILIVA

VIA TAMPELLINI

Magazzini agricoli

Porcilaia al PT

TERRENO COLTIVATO

Abitazione rurale

Magazz. Agricolo (ex casello)

Fienile

Portico – magazzini agricoli

Porcilaia al PT

AREA CORTILIVA INGHIAIATA

Stalla esistente

concimaia

Stalla esistente

Area di manovra

Area di manovra

Stalla in progetto

22.00

al confine nord + ml 100,00

area scoperta

al confine est + ml 100,00

ABERTURE MISTE AUTOCTONE DA PIANUMMARE: NOCI, QUECIE, ACERI, FRASSINI