


SKYLINE DI PROGETTO

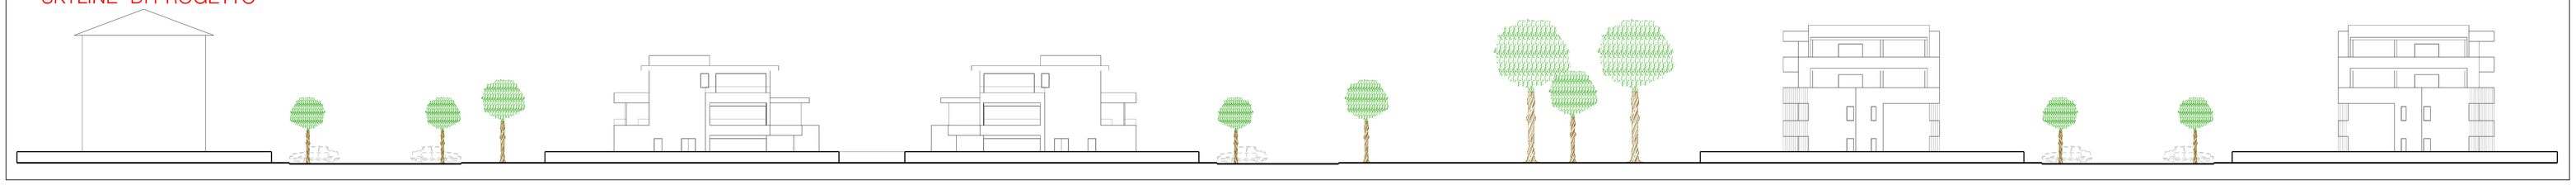

SEZIONE TIPOLOGICA (con altezze massime dei fabbricati)

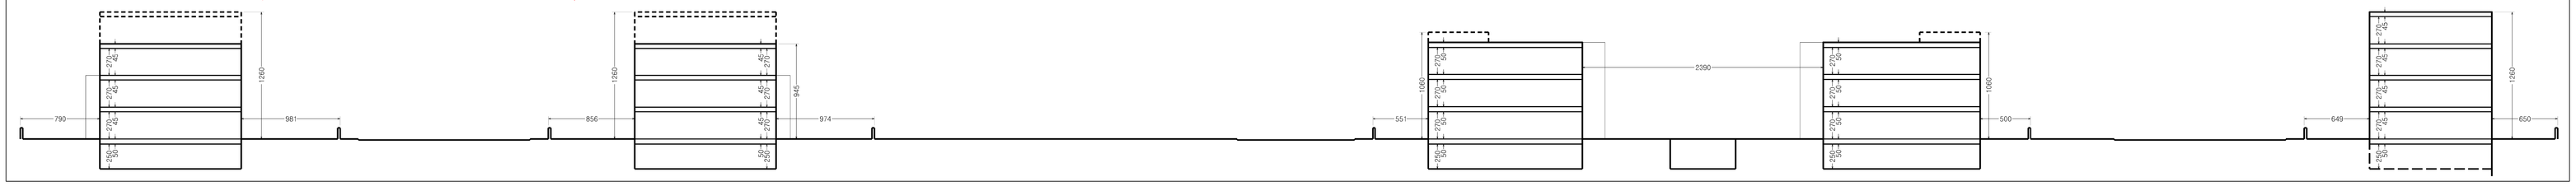

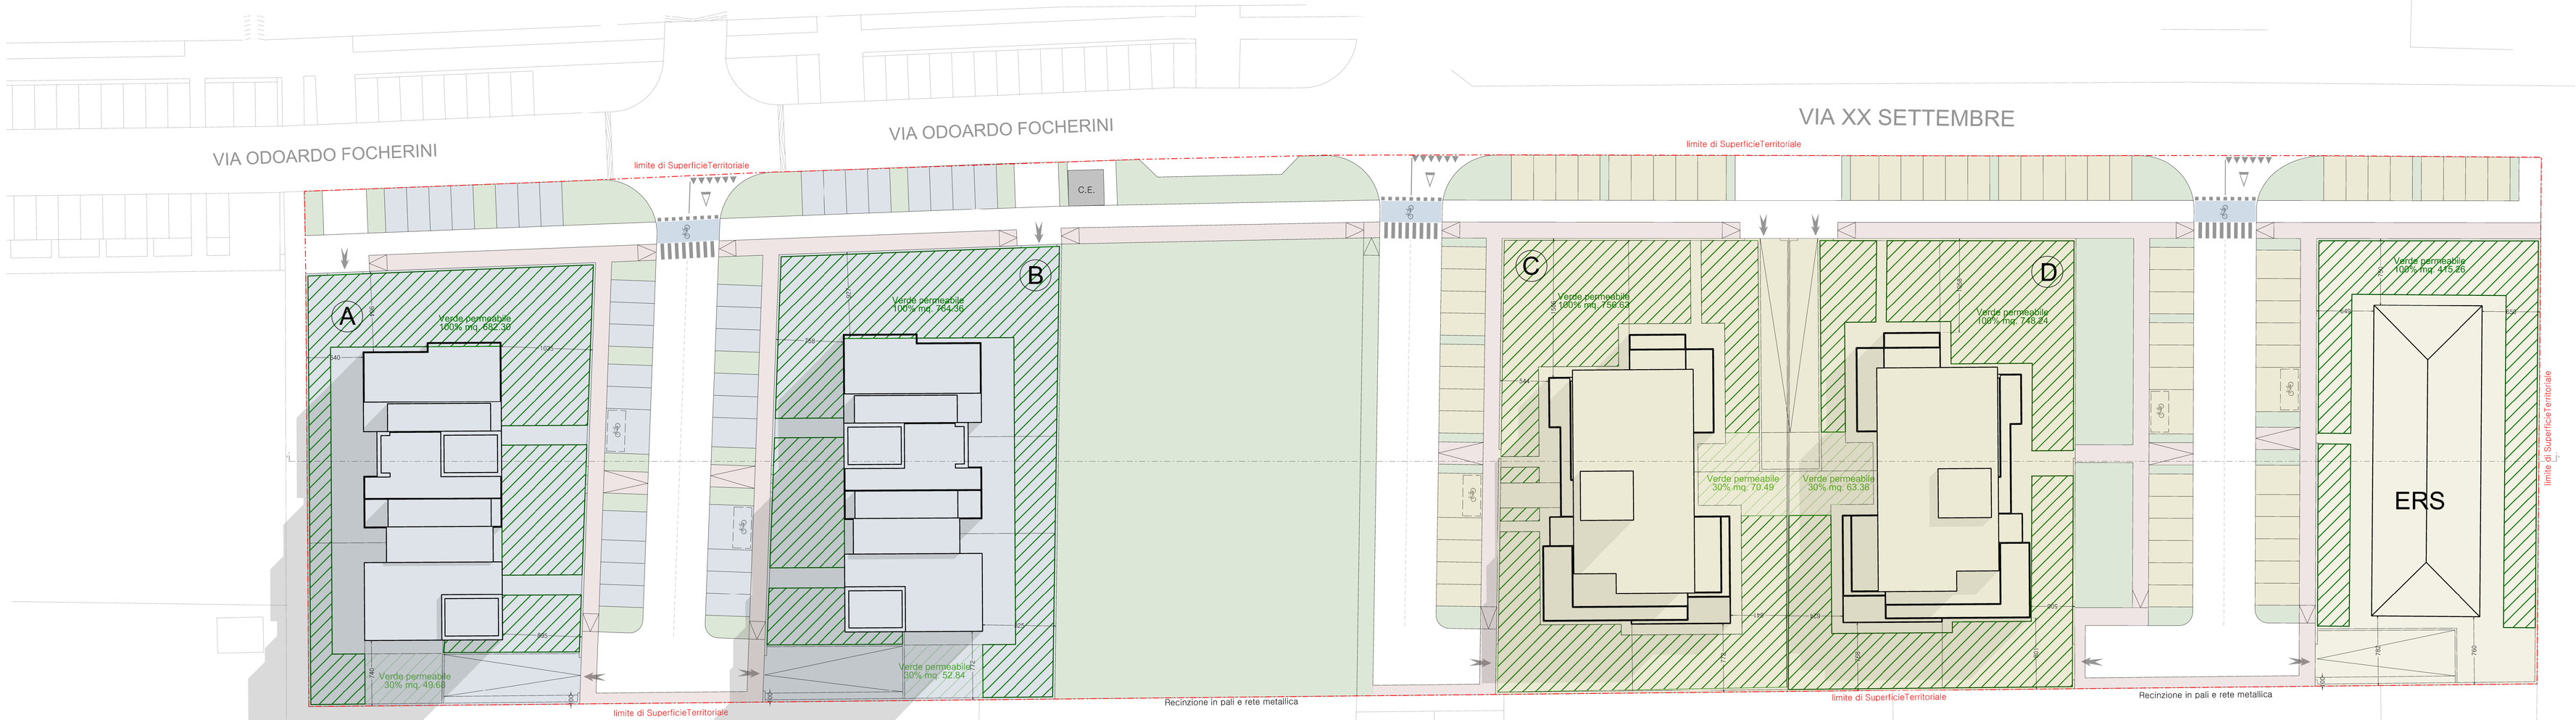

a3o Laboratorio Progettuale
di ASCARI & ONFIANI associati
via Picelli 2/b 41043
Formigine (MO)
tel +39 059 47 38 059
fax +39 059 91 20 235
info@a3o.it
www.a3o.it
facebook e twitter: a3o
P.IVA 0323 477 0364

COMUNE DI FORMIGINE

PIANO URBANISTICO ATTUATIVO

nell'ambito del Piano Operativo Comunale
con Valore ed effetto di PUA
ai sensi dell'art.30 comma 4 della LR 20/2000

AREALE ANS 2. Formigine NORD-OVEST
via XX Settembre, via Odoardo Focherini

COMMITTENTI :

Dalle Luche Anna Chiara
Dalle Luche Consuelo Walter
Dalle Luche Paolo
Montanini Alberta
Montanini Anna Maria
Montanini Maria Elena
Montanini Elisabetta
Arno Amalia
Ferrari Eleonora
Ferrari Raffaella

PROGETTO di: a3o Laboratorio Progettuale
di ASCARI & ONFIANI associati

PROGETTISTI:
-Geom.Onfiani Roberto
- Ing. Ascari Lorenza
-Geom.Ascari Marcello
-Arch. Mammi Lucio

Identificazione catastale:
Foglio 21
Mappale 107-108-562-598

TITOLO
PLANIMETRIA CON TIPOLOGIE EDILIZIE, SAGOME MASSIMO INGOMBRO, SEZIONI TIPOLOGICHE E SKYLINE

disegno n°	data	scala
09	10/05/2021	1:250

fase di progettazione:

