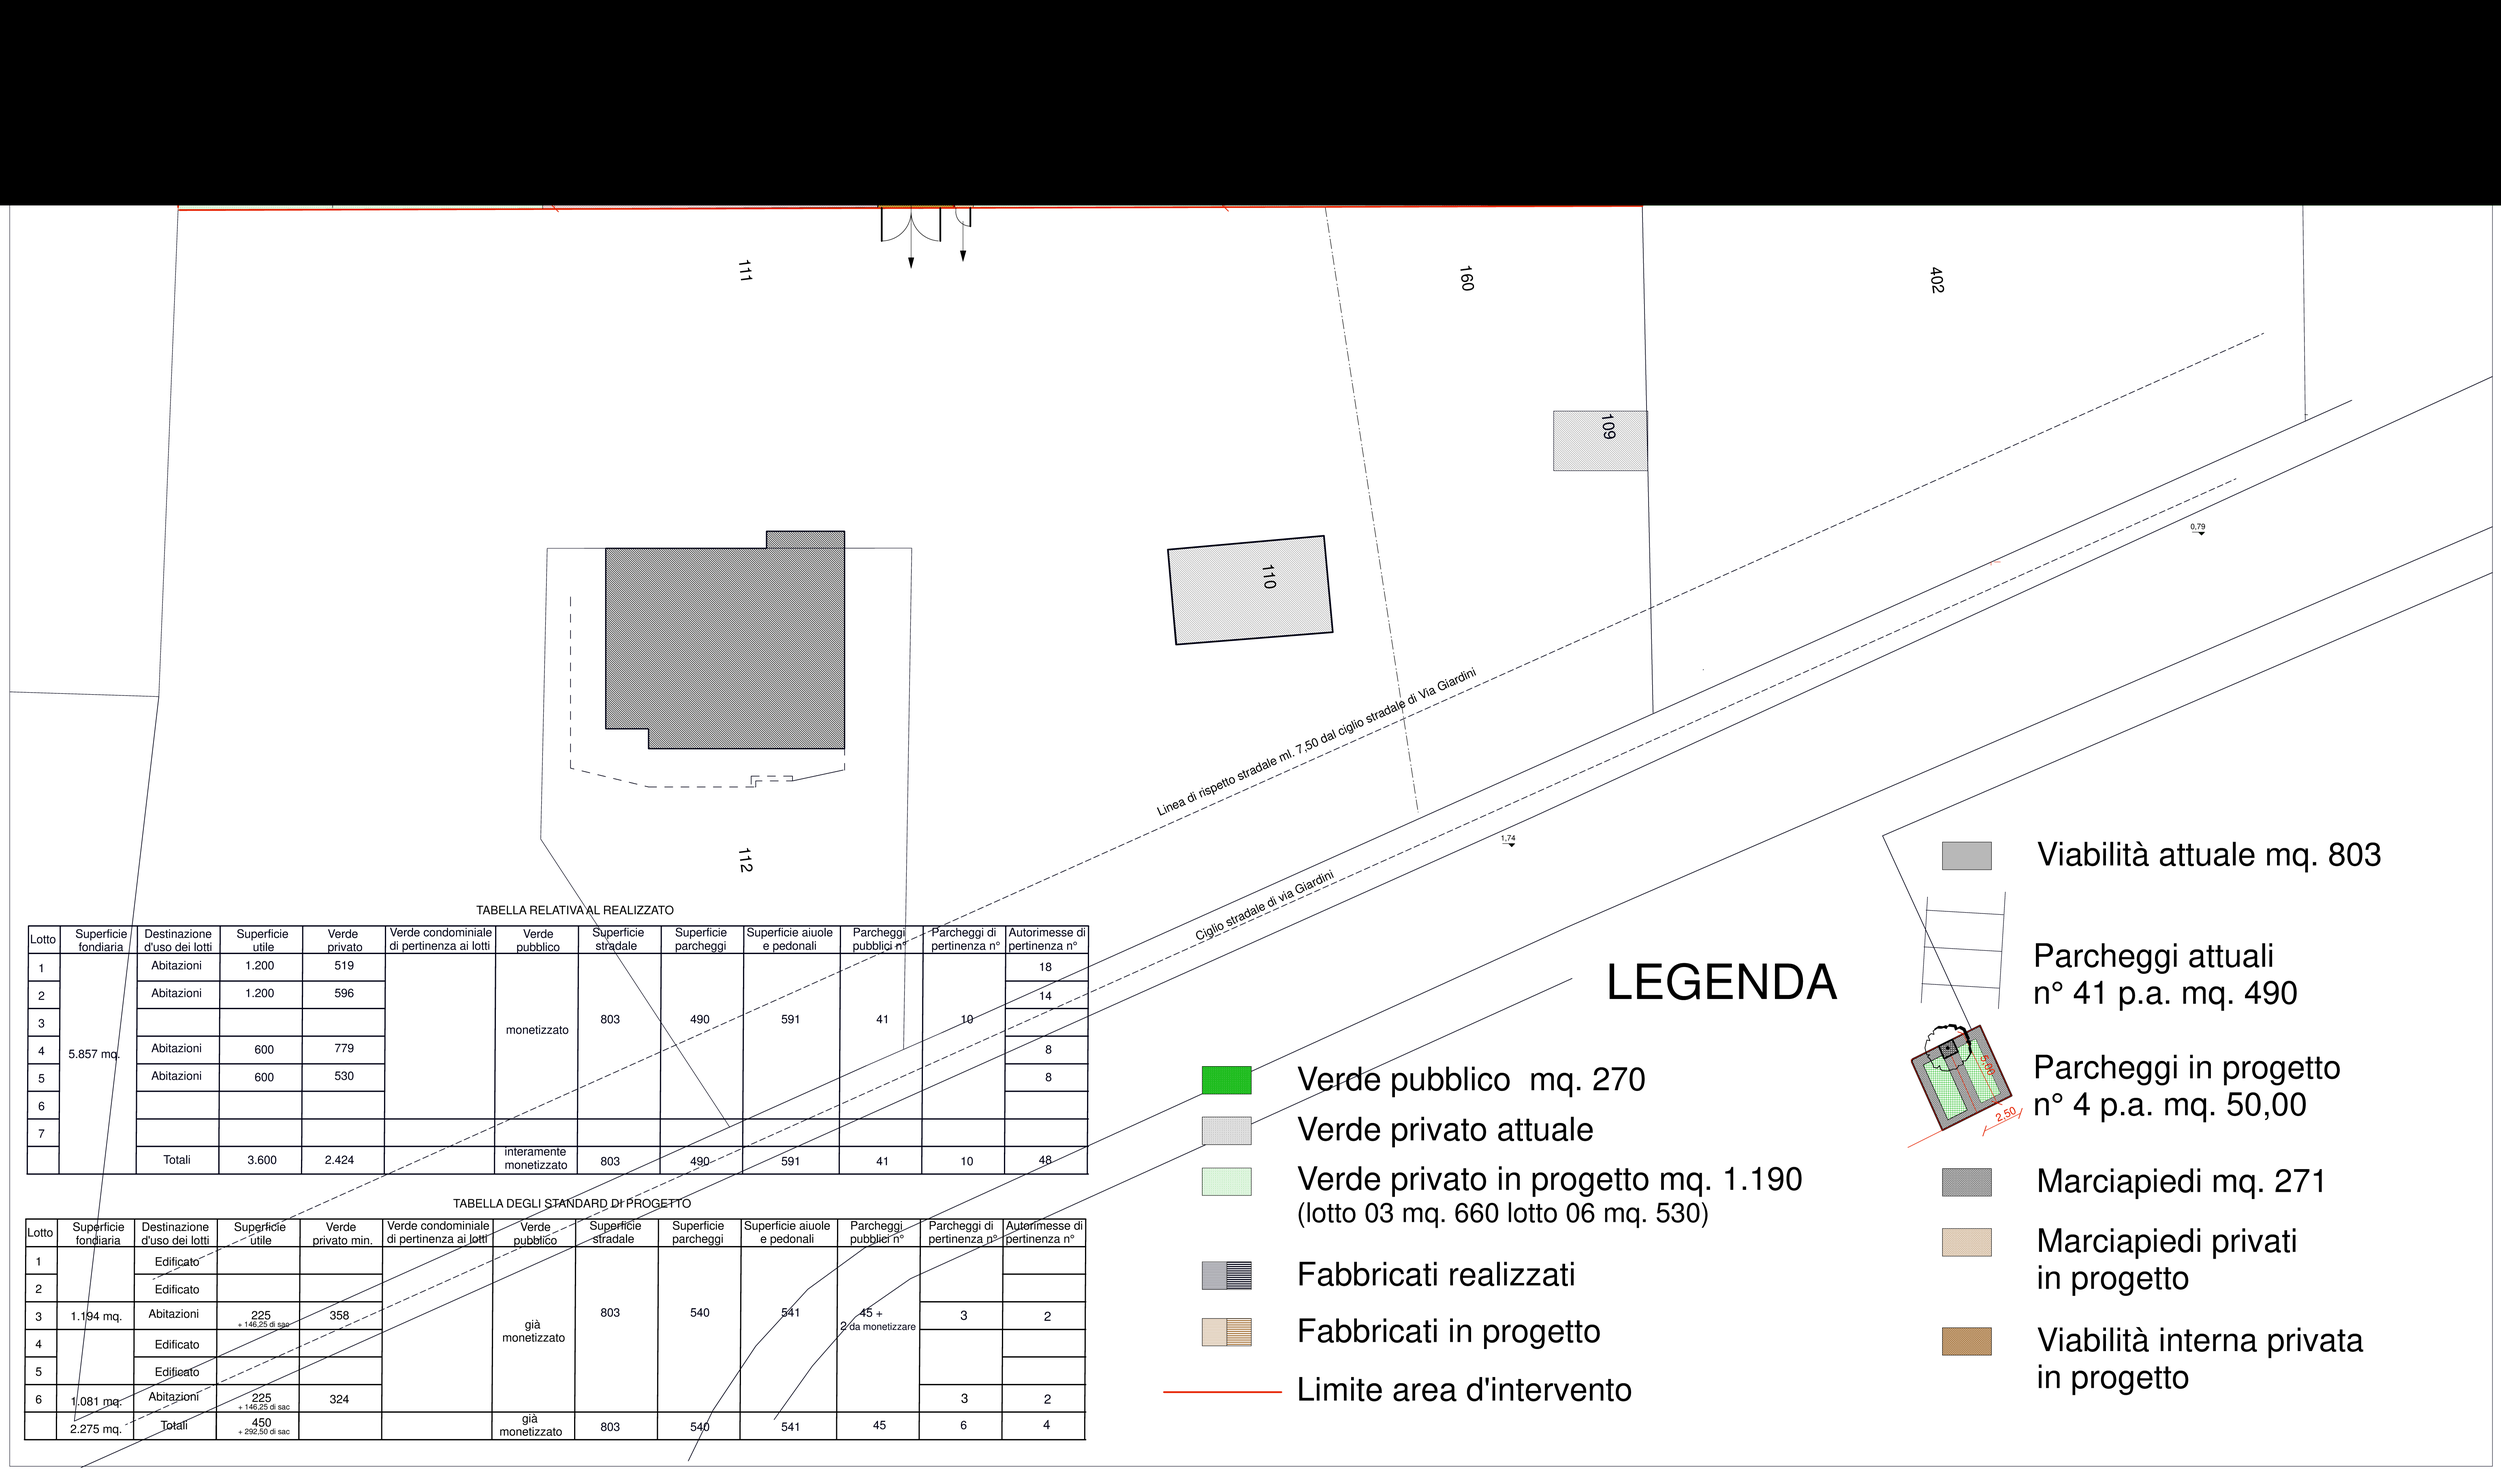


TABELLA RELATIVA AL REALIZZATO

| Lotto | Superficie fondiaria | Destinazione d'uso dei lotti | Superficie utile | Verde privato | Verde condominiale di pertinenza ai lotti | Verde pubblico | Superficie stradale | Superficie parcheggi | Superficie aiuole e pedonali | Parcheggi pubblici n° | Parcheggi di pertinenza n° | Autorimesse di pertinenza n° |
|---|---|---|---|---|---|---|---|---|---|---|---|---|
| 1 | 5.857 mq. | Abitazioni | 1.200 | 519 | | monetizzato | 803 | 490 | 591 | 41 | 10 | 18 |
| 2 | | Abitazioni | 1.200 | 596 | | | | | | | | 14 |
| 3 | | | | | | | | | | | | |
| 4 | | Abitazioni | 600 | 779 | | | | | | | | 8 |
| 5 | | Abitazioni | 600 | 530 | | | | | | | | 8 |
| 6 | | | | | | | | | | | | |
| 7 | | | | | | | | | | | | |
| | | Totali | 3.600 | 2.424 | | interamente monetizzato | 803 | 490 | 591 | 41 | 10 | 48 |

TABELLA DEGLI STANDARD DI PROGETTO

| Lotto | Superficie fondiaria | Destinazione d'uso dei lotti | Superficie utile | Verde privato min. | Verde condominiale di pertinenza ai lotti | Verde pubblico | Superficie stradale | Superficie parcheggi | Superficie aiuole e pedonali | Parcheggi pubblici n° | Parcheggi di pertinenza n° | Autorimesse di pertinenza n° |
|---|---|---|---|---|---|---|---|---|---|---|---|---|
| 1 | 1.194 mq. | Edificato | | | | già monetizzato | 803 | 540 | 541 | 45 + 2 da monetizzare | | |
| 2 | | Edificato | | | | | | | | | | |
| 3 | | Abitazioni | 225 + 146,25 di sac | 358 | | | | | | | 3 | 2 |
| 4 | | Edificato | | | | | | | | | | |
| 5 | | Edificato | | | | | | | | | | |
| 6 | 1.081 mq. | Abitazioni | 225 + 146,25 di sac | 324 | | | | | | | 3 | 2 |
| | 2.275 mq. | Totali | 450 + 292,50 di sac | | | già monetizzato | 803 | 540 | 541 | 45 | 6 | 4 |

# LEGENDA

- Verde pubblico mq. 270
- Verde privato attuale
- Verde privato in progetto mq. 1.190 (lotto 03 mq. 660 lotto 06 mq. 530)
- Fabbricati realizzati
- Fabbricati in progetto
- Limite area d'intervento
- Viabilità attuale mq. 803
- Parcheggi attuali n° 41 p.a. mq. 490
- Parcheggi in progetto n° 4 p.a. mq. 50,00
- Marciapiedi mq. 271
- Marciapiedi privati in progetto
- Viabilità interna privata in progetto