



COMUNE DI  
**FORMIGINE**

**PIANO PARTICOLAREGGIATO INTERCOMUNALE  
DI INIZIATIVA PUBBLICA**

Polo estrattivo 5.1  
"Pederzona"

**PROGETTO**

tav. 22bis scala 1:200


Sezioni tipo di  
risistemazione finale

COMUNE DI MODENA:  
P.P. Approvato con Delibera di C.C.  
n.115 del 23 luglio 1998  
1° Variante approvata con delibera  
di C.C. n.92 del 22 dicembre 2003  
2° Variante approvata con delibera  
di C.C. n.96 del 15 dicembre 2008  
  
COMUNE DI FORMIGINE:  
Approvazione C.C. n° 96 del 29.10.98  
Progetto Attuativo G.C. n°33 del 25.03.99  
Variante C.C. n.3 del 04.02.2003  
Variante progetto attuativo  
G.C. n.59 del 29.05.2003  
Variante C.C. n.18 del 25.03.2004  
Variante C.C. n. 34 del 02.04.2009


IL DIRIGENTE AREA 3  
Arch. Bruno Marino

Dirigente Arch. Bruno Marino - tel.059 416340 - fax 059 416305 - e-mail: urbanistica@comune.formigine.mo.it  
Urbanistica - via Unità d'Italia, 26 - 41043 Formigine (Mo) - Italia


**SEZIONE TIPO DI RISISTEMAZIONE**  
Sezione tipo A: Fronte S.P. 15

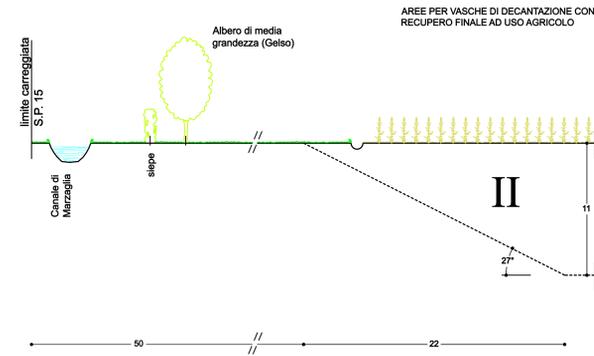


**SEZIONE TIPO DI RISISTEMAZIONE**  
Sezione tipo D: Fascia di rispetto di m 10

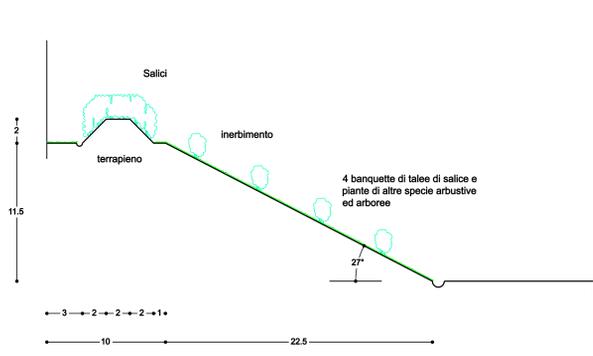


**SEZIONE TIPO DI RISISTEMAZIONE**  
Sezione tipo D1: Fascia di rispetto di m 10 da limite del polo

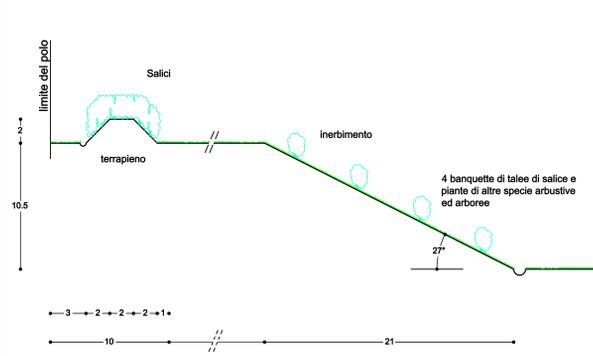


**SEZIONE TIPO DI RISISTEMAZIONE**  
Sezione tipo D2: Area a sud della cava Aeroporto

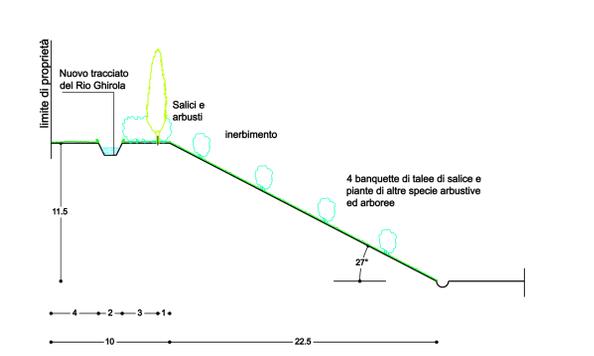


**SEZIONE TIPO DI RISISTEMAZIONE**  
Sezione tipo B: Scarpare definitive con fascia di rispetto di m 20 da via Boschi

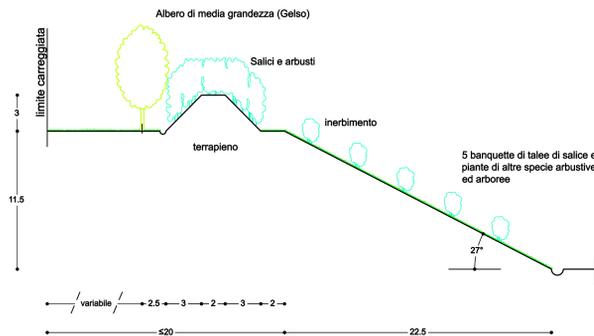


**SEZIONE TIPO DI RISISTEMAZIONE**  
Sezione tipo G: Costruzione del nuovo tracciato della Fossa dei Gazzuoli su rilevato

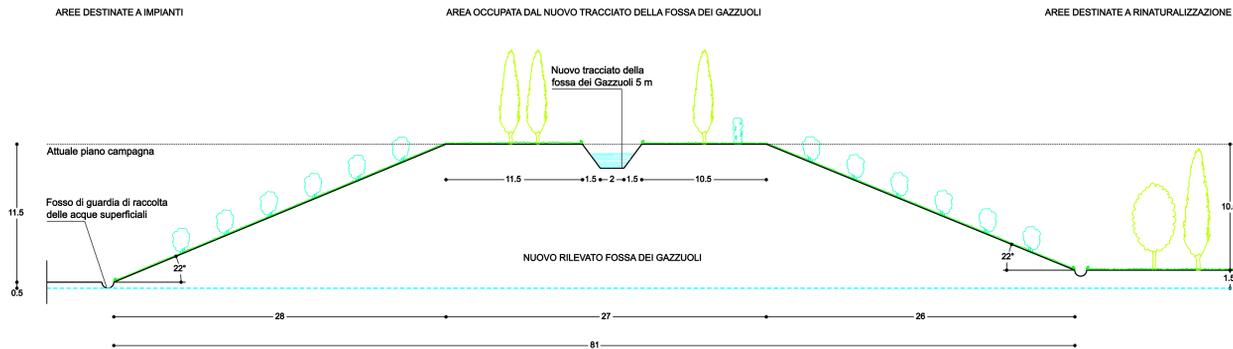


**SEZIONE TIPO DI RISISTEMAZIONE**  
Sezione tipo M: Fascia di rispetto di m 20 dalla fossa del Colombarone

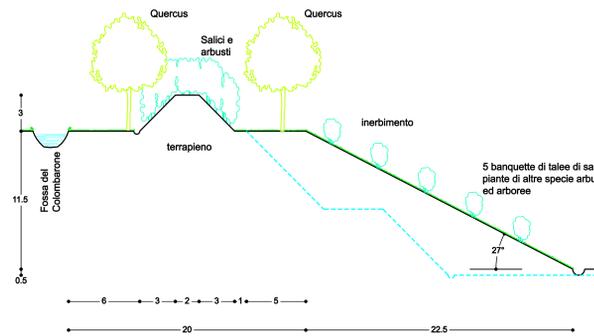


**SEZIONE TIPO DI RISISTEMAZIONE**  
Sezione tipo C: Fascia di rispetto di m 13

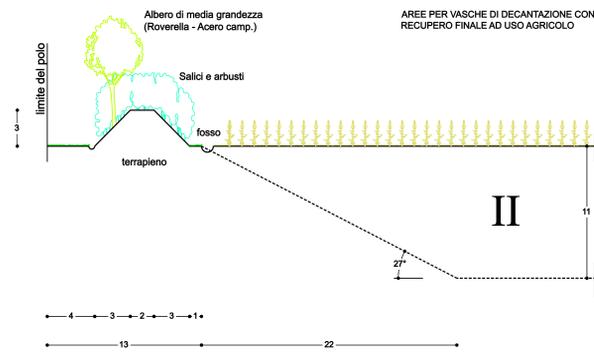


**SEZIONE TIPO DI RISISTEMAZIONE**  
Sezione tipo H: Via Poggi e via Pederzona

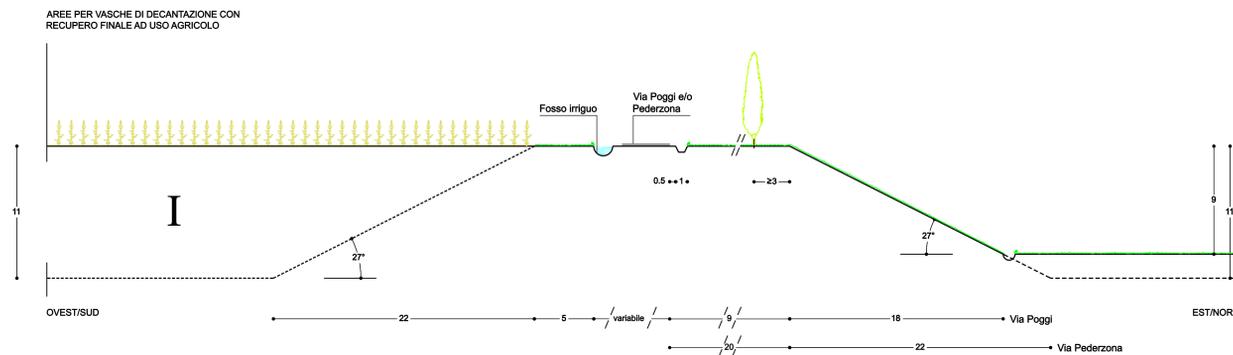


**SEZIONE TIPO DI RISISTEMAZIONE**  
Sezione tipo O: Fascia di rispetto di m 10

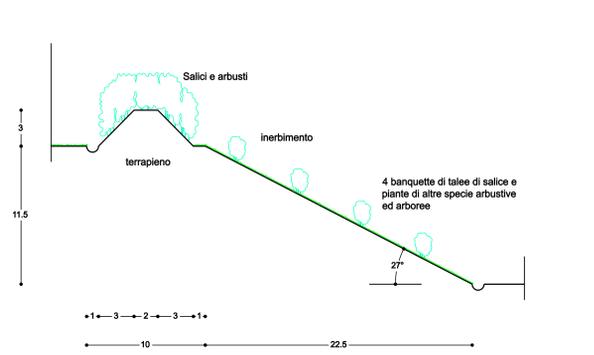


**SEZIONE TIPO DI RISISTEMAZIONE**  
Sezione tipo C1: Fascia di rispetto di m 13

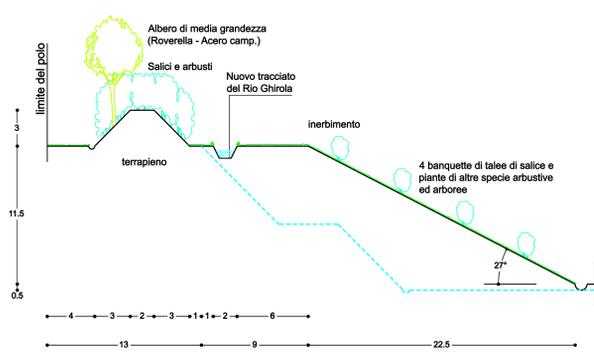


**SEZIONE TIPO DI RISISTEMAZIONE**  
Sezione tipo I: Costruzione del nuovo tracciato del Rio Ghirola su rilevato

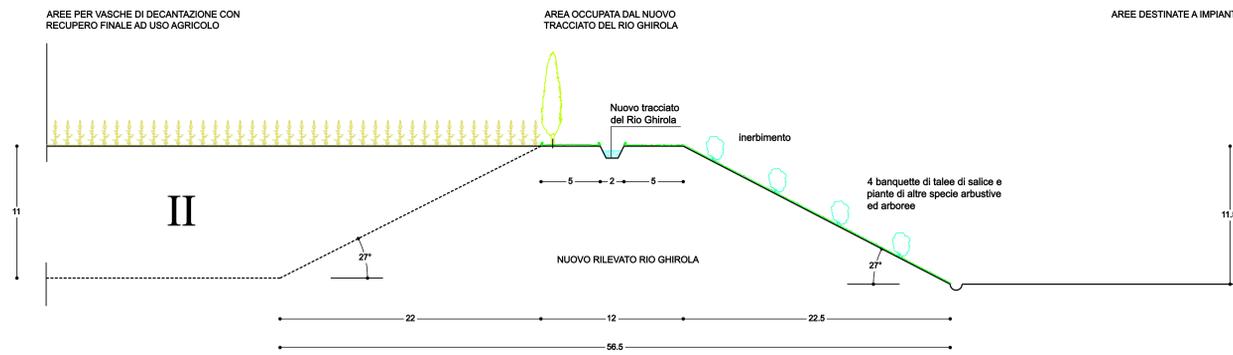

**SEZIONE TIPO DI RISISTEMAZIONE**  
Sezione tipo S:  
Arredo verde su un tratto  
Fossa del Colombarone

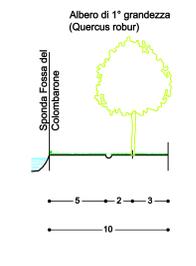

**SEZIONE TIPO DI RISISTEMAZIONE**  
Sezione tipo R:  
Arredo verde tratto via  
Pederzona esistente da  
declassare

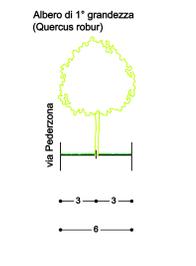

**SEZIONE TIPO DI RISISTEMAZIONE**  
Sezione tipo Q:  
Arredo verde via Boschi,  
via Pederzona nei tratti  
esterni alle aree di  
interesse estrattivo

