



COMUNE DI
FORMIGINE

PIANO PARTICOLAREGGIATO INTERCOMUNALE
DI INIZIATIVA PUBBLICA

Polo estrattivo 5.1
"Pederzona"

PROGETTO

tav. 23a

scala 1:1000

Sezioni di sistemazione
1-2-3-4-5

IL DIRIGENTE AREA 3
Arch. Bruno Marino

Dirigente Arch. Bruno Marino - tel.059 416340 - fax 059 416305 - e-mail: urbanistica@comune.formigine.mo.it
Urbanistica - via Unità d'Italia, 26 - 41043 Formigine (Mo) - Italia

LEGENDA

Riporto con terreno

Ritombamento con limi

Sterro e/o scavo

Profilo piano campagna e scavo


Profilo di sistemazione morfologica, finale

Profilo di sistemazione morfologica, provvisorio


Sezione aree di riserva
(Art. 5 Norme particolareggiate)

NOTA: La risistemazione finale viene rappresentata nella ipotesi di completa utilizzazione della area di "riserva" di cui al punto 5 nelle N.P. Nel caso di interessamento parziale dette aree restano a destinazione agricola. Resta comunque ferma la posizione delle opere di mitigazione (terrapieni, inverdimenti) in progetto.


SEZ. 001

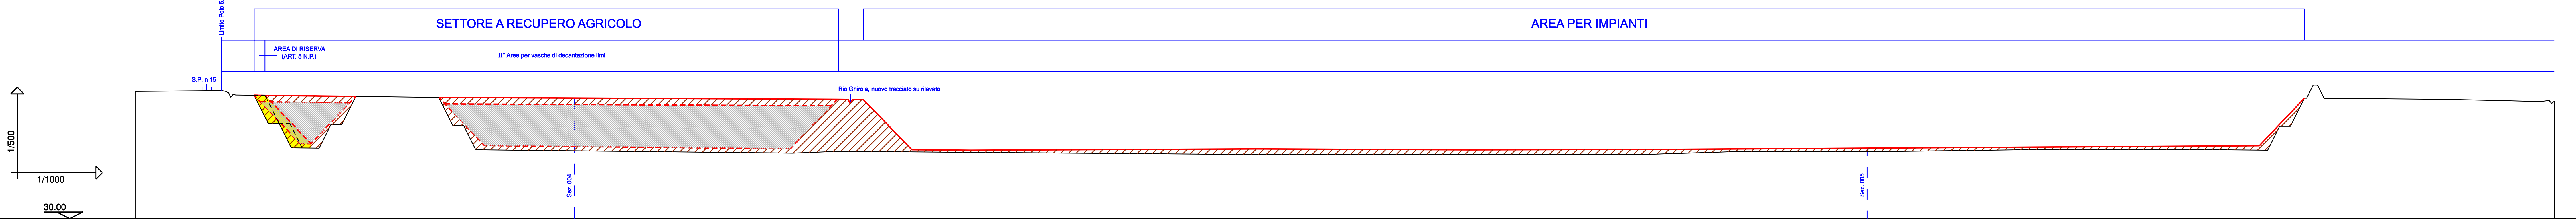


SEZ. 002

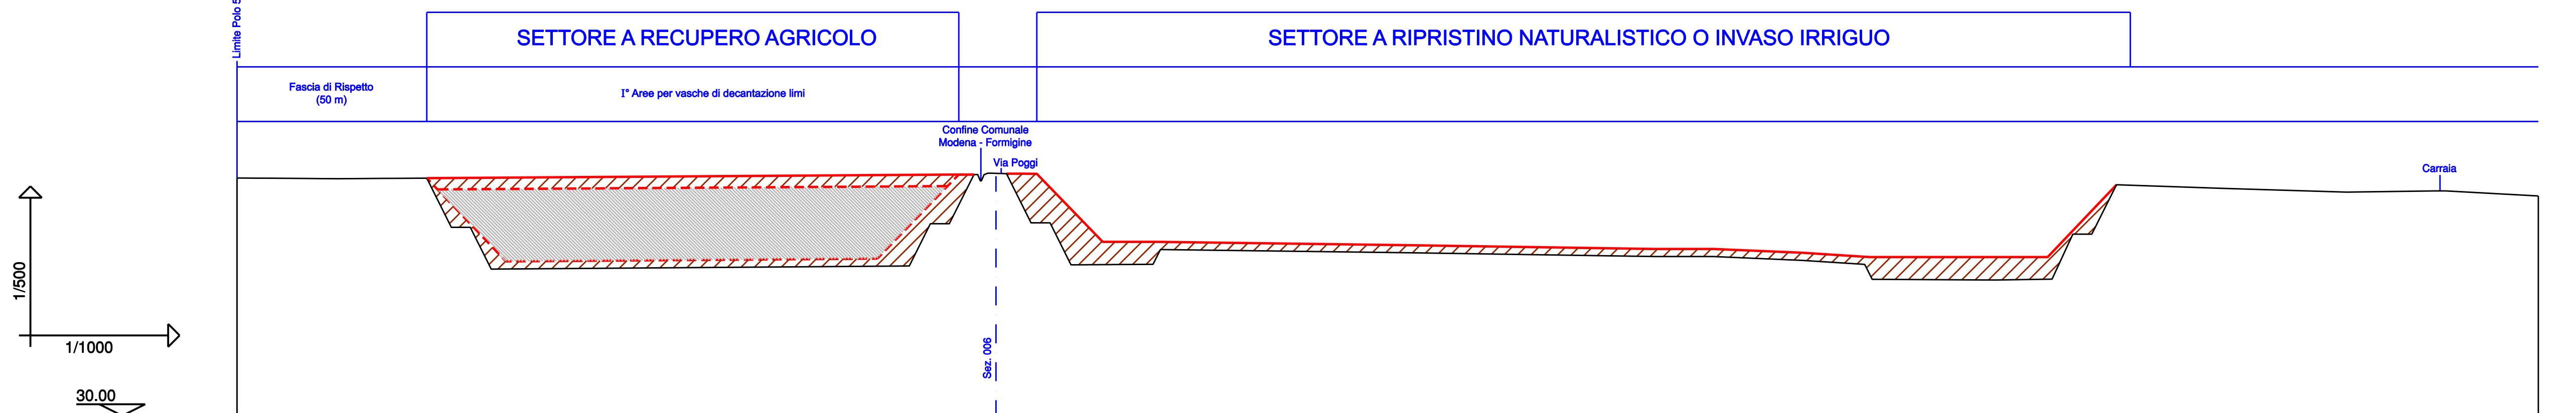


SEZ. 002
IPOTESI 2

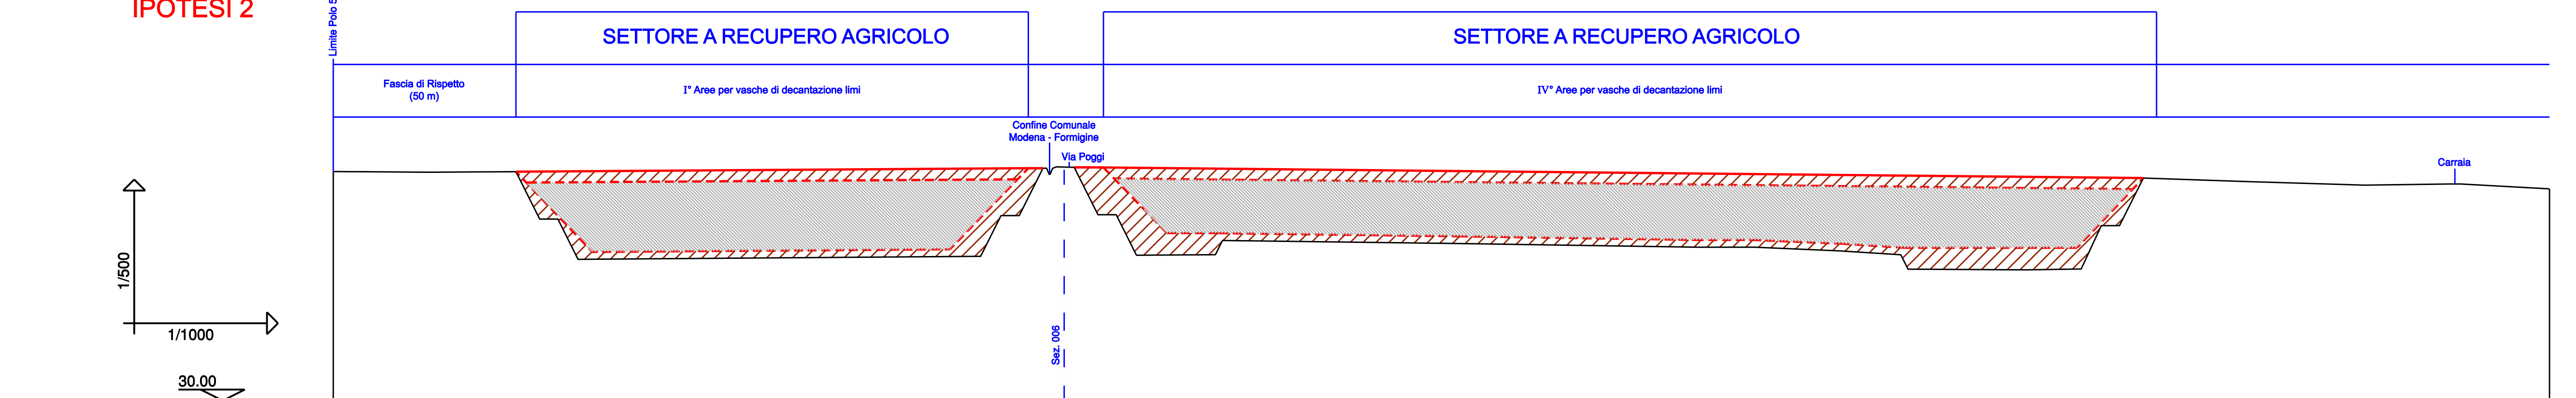

SEZ. 003

 

SEZ. 004

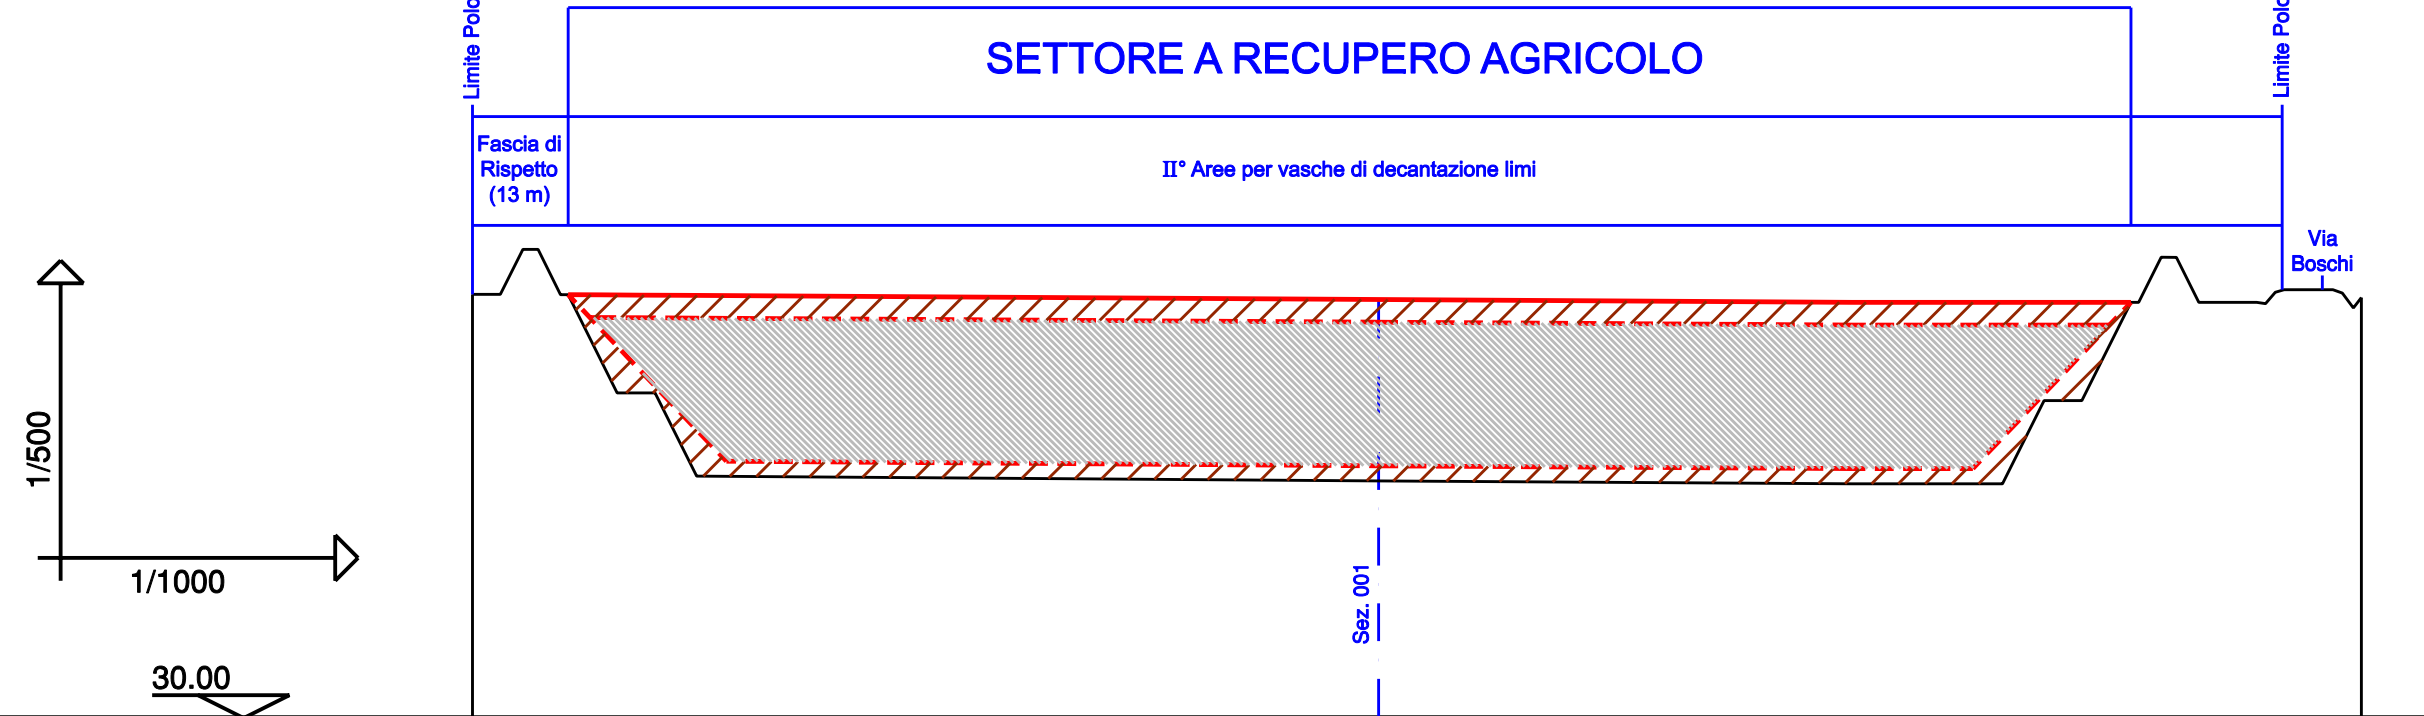

SEZ. 005

