

COMUNE DI
FORMIGINE
URBANISTICA

Variente Generale al P.R.G. adottata con delibera C.C. n.51 del 14/06/1996 e
approvata con delibera G.P. n.266 del 19/05/1998

Variente Specifica al P.R.G. approvata con delibera C.C. n.109/12/98
Variente Specifica al P.R.G. approvata con delibera C.C. n.464/08/98
Variente Specifica al P.R.G. approvata con delibera G.P. n.234/06/98
Recupero Variente P.A.E. approvata con delibera C.C. n.154/07/98
Variente Specifica al P.R.G. approvata con delibera C.C. n.371/06/92
Variente Specifica al P.R.G. approvata con delibera C.C. n.234/02/93
Variente Specifica al P.R.G. approvata con delibera C.C. n.85/02/93
Variente Specifica al P.R.G. approvata con delibera C.C. n.3/01/94
Variente Specifica al P.R.G. approvata con delibera C.C. n.3436/31/04/94
Variente Specifica al P.R.G. approvata con delibera C.C. n.481/07/97
Variente Specifica al P.R.G. approvata con delibera C.C. n.105/11/99

ELABORATO 3.4

FORMIGINE NORD

Tavole di azzonamento (Scala 1:2000)

Tavola coordinata a seguito della delibera
del C.C. n. 105 del 26.11.2009

Il Sindaco

Franco RICHELDI

L'Assessore all'Urbanistica


Franco RICHELDI

Urbanistica - Via Unità d'Italia, 26 - 41043 Formigine (Mo) - Italia
V/Veneta/Variente pag. 2009/daiboni controtitolazione/daiboni_azzonamento_definitivo/avviso/Var_3/Var_3.4.dgn

Dirigente Arch. Bruno Marino - tel.059 416340 - fax 059 416305 - e-mail: urbanistica@comune.formigine.mo.it
Urbanistica - Via Unità d'Italia, 26 - 41043 Formigine (Mo) - Italia

V/Veneta/Variente pag. 2009/daiboni controtitolazione/daiboni_azzonamento_definitivo/avviso/Var_3/Var_3.4.dgn

QUADRO
D'INSIEME

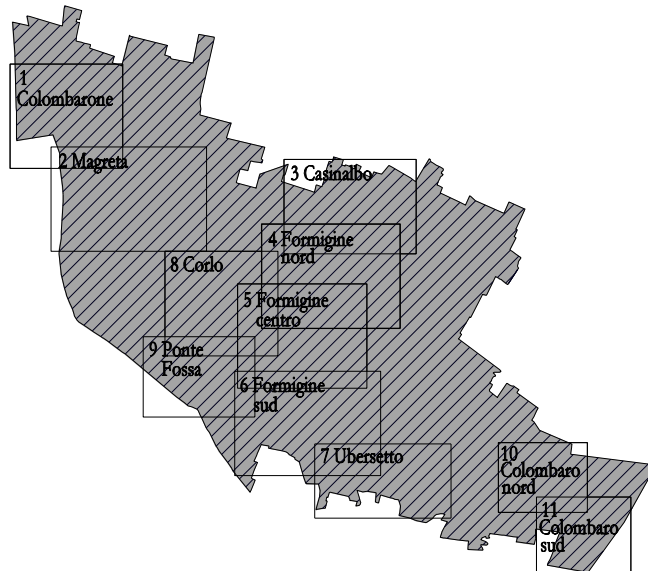

LEGENDA

*****	PERIMETRO DEL TERRITORIO URBANIZZATO	
A	CENTRI STORICI	Art. 21
ZONE RESIDENZIALI EDIFICATE		
B 1	ZONE RESIDENZIALI EDIFICATE NORMALI	Art. 22
B 2	ZONE RESIDENZIALI INTERCLASSE NON EDIFICATE	Art. 22
B 3	ZONE RESIDENZIALI EDIFICATE SPECIALI	Art. 22
B 4	ZONE RESIDENZIALI EDIFICATE SOTTOPOSTE A PIANO DI RISTRUTTURAZIONE	Art. 22
B 5	ZONE RESIDENZIALI GIÀ EDIFICATE NELLE QUALI È PREVISTO IL SOLO ADEGUAMENTO DELLE ABITAZIONI	Art. 22
B 6	ZONE RESIDENZIALI EDIFICATE CON CARATTERISTICHE DI BENE AMBIENTALE	Art. 22
ZONE RESIDENZIALI DI ESPANSIONE		
C 1	ZONE PER INSEDIAMENTI RESIDENZIALI GIÀ ASSOGGETTATE A PIANO PARTICOLAREGGIATO O DI LOTTIZZAZIONE CONVENZIONATE	Art. 23
C 2	ZONE PER NUOVI INSEDIAMENTI RESIDENZIALI DA ASSOGGETTARE A PIANO PARTICOLAREGGIATO ATTUATIVO	Art. 23
ZONE PRODUTTIVE		
D 1	ZONE ARTIGIANALI - INDUSTRIALI EDIFICATE 1 m area per il solo deposito e riciclaggio di rottami metallici	Art. 24
D 2	ZONE ARTIGIANALI - INDUSTRIALI PER NUOVI INSEDIAMENTI	Art. 24
D 3	ZONE PER ATTREZZATURE DI SERVIZIO DI INTERESSE GENERALE E PER ATTIVITÀ TURISTICO - RICREATIVE - SPORTIVE p.f. area polifunzionale sa area manifestazioni all'aperto	Art. 24
D 4	ZONE PER ATTREZZATURE TECNICO - TECNOLOGICO	Art. 24
D 5	ZONE PER ATTREZZATURE DI TIPO RICETTIVO	Art. 24
D 6	ZONE PER ATTIVITÀ COMMERCIALI - DISTRIBUTIVE str. negozi di riferimento	Art. 24
D 7	ZONE PER ATTIVITÀ TERZIARIE - DIREZIONALI	Art. 24
D 8	ZONE PER ATTIVITÀ AGROINDUSTRIALI O DI SERVIZIO ALLE ATTIVITÀ AGRICOLE an. allevamento	Art. 24
D 9	ZONE PER ATTIVITÀ ESTRATTIVE (vedi P. A. E.)	Art. 24
ZONE AGRICOLE		
E 1	ZONE AGRICOLE NORMALI	Art. 25/31
E 2	ZONE AGRICOLE DI TUTELA GENERALIZZATA (tutela falda)	Art. 25/31
E 3	ZONE AGRICOLE DI TUTELA SPECIFICA	Art. 25/31
E 3.1	ZONE DI TUTELA DEI CARATTERI AMBIENTALI DI BACINI E CORSI D'ACQUA	Art. 25/31
E 3.2	ZONE DI RISPETTO ALLE AREE URBANE	Art. 25/31
E 3.3	ZONE DI CAMPAGNA PARCO	Art. 25/31
E 3.4	ZONE DI VALORE PAESAGGISTICO / AMBIENTALE	Art. 25/31
E 3.5	ZONE DI RISPETTO AI BENI CULTURALI	Art. 25/31
ZONE DESTINATE ALLA VIABILITÀ		
F 1	PISTE CICLABILI ESISTENTI / IN PROGETTO	Art. 32
F 2	STRADE CARRABILI ESISTENTI / IN PROGETTO	Art. 32
F 3	SEDI E STRUTTURE FERROVIARIE ESISTENTI / IN PROGETTO	Art. 32
ZONE PER ATTREZZATURE PUBBLICHE		
G 1	ZONE A VERDE PUBBLICO E AREE ATTREZZATE PER SVAGO E SPORT	Art. 33
G 2	ZONE PER ATTREZZATURE PUBBLICHE DI SERVIZIO I Istruzione C Comuni Cc strutture ricovero cani-gatti R Religiose S Sportive	Art. 34
G 3	ZONE PER LA SOSTA E IL PARCHEGGIO P Parcheggi	Art. 35
G 4	ZONE DI VERDE PRIVATO INEDIFICABILE	Art. 36
PROCEDURE ATTUATIVE		
	PERIMETRO DI PIANO PARTICOLAREGGIATO	Art. 13
	PERIMETRO DI PROGETTO UNITARIO CONVENZIONATO (P.U.C.)	
P	INIZIATIVA PUBBLICA	

