

**Proposta di massima di dimensionamento delle aree a recupero naturalistico e a bosco ai sensi dell'art. 3 comma 6.d delle N.T.A. del P.I.A.E. della provincia di Modena**

Proprietà	Settore intervento	Dimensionamento aree di scavo in fase A a recupero naturalistico e a bosco				
		(A) area scavo utile (mq)	(B) superficie totale (50% di A) (mq)	(C) superficie bosco (40% di B) (mq)	(D) altre destinazioni agricole (mq)	(E) vasche/impianti (mq)
Betonrossi SpA	I11-E13.2 (Beton)	106'381	53'191	21'276	53'191	
La Modenese S.C. arl + Berselli G. + Dioguardi-Garuti (1)	E16 (Casavecchia)	29'354	14'677	5'871	27'000	27'000
La Modenese S.C. arl + La Splendida Soc.Agr. Srl	I13-I14-E3.4 (Colombarone)	191'795	95'898	38'359	95'898	
La Modenese S.C. arl (Podere Rossa)	I16	26'042	13'021	5'208	13'021	
<b>Totali in Fase A - Formigine</b>		<b>353'572</b>	<b>176'786</b>	<b>70'714</b>	<b>189'109</b>	<b>27'000</b>


Potenzialità delle aree di scavo residue del PAE 1997						
C.I.L.S.E.A. Soc. Coop (2)	C. Pederzona	13'125	0	0	0	13'125
Inerti Pederzona Srl (2)	Fossa Gazzuoli	5'411	0	0	0	5'411

(1) Nell'ipotesi di destinazione a vasca di decantazione la superficie ad essa destinata è indicativamente stimata in circa 27000 mq, che una volta ritombata a piano campagna avrà un "recupero di tipo agricolo" in analogia ai terreni circostanti; la superficie residua di circa 2354 mq potrà avere un recupero di tipo naturalistico.  
 (2) le aree possono rientrare nelle pertinenze dell'attuale impianto di frantumazione e selezione e comunque potranno essere meglio definite in sede di Piano di Coltivazione e Sistemazione (PCS).

**LEGENDA**

- Confine Modena/Formigine
- Limite Polo 5
- Area in fase attuativa A - Formigine
- PAE 1997 - Zone per impianti del P.P. Polo 5.1 relativa numerazione (a) attuale (b) da attuare o pertinenziali all'esistente
- Settori di scavo in disponibilità ai soggetti che hanno presentato una proposta di intervento per la Fase A - Formigine
- Proprietà Betonrossi S.p.A.: settori I11-E13.2
- Proprietà La Modenese Soc. Cons.: settori I13-I14, E3.4
- Proprietà C.I.L.S.E.A. Soc. Coop.; cava Pederzona (Residuo Polo 5.1)
- Proprietà Inerti Pederzona S.R.L.: cava Gazzuoli (Residuo Polo 5.1)
- Modalità di Sistemazione Ambientale generale delle Aree di Scavo in Comune di Formigine e Modena (P.P. Polo 5.1 - Fase A-B1 Modena - Fase A Formigine)
- Scarpare di sistemazione finale, ciglio/piede di progetto
- Bacini e/o zone ribassate di raccolta delle acque meteoriche
- Aree boscate
- Aree arboreo/arbustive
- Aree prative
- Aree a recupero agricolo
- Quote sistemazione finale di progetto, in metri relative al p.c.
- Carraie e piste interne di progetto
- Percorsi ciclo-pedonali esistenti
- Percorsi ciclo-pedonali di progetto
- Idrografia superficiale principale
- Filari e siepi esistenti e/o pianificati

**SEZIONE TIPO (Scala 1:250) - Sistemazione tipo e recupero ambientale delle aree di scavo**

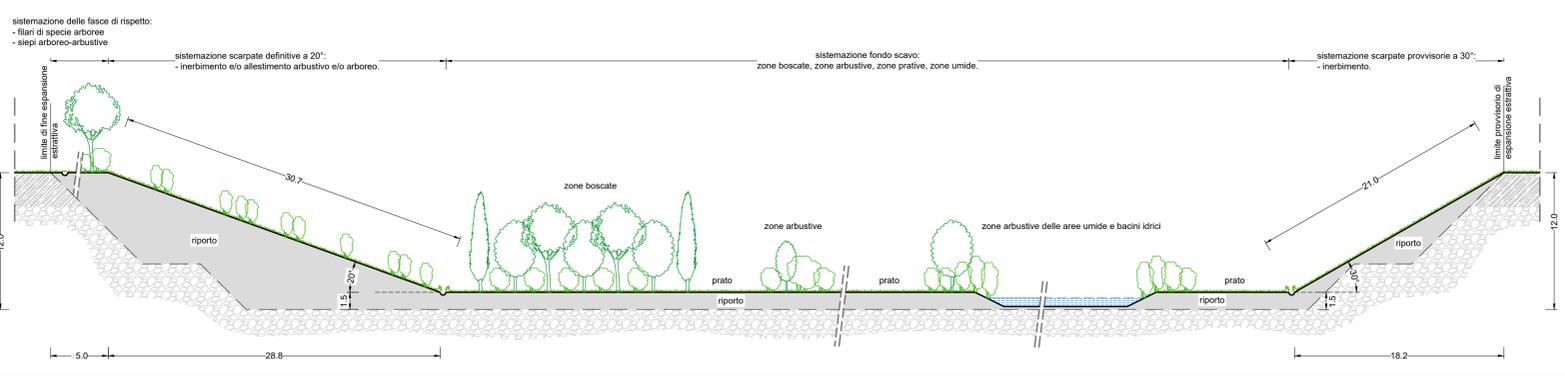

**PROVINCIA DI MODENA  
 COMUNE DI FORMIGINE**  
 Servizio Pianificazione Territoriale ed Urbanistica

**OGGETTO**  
**POLO ESTRATTIVO INTERCOMUNALE N. 5 Pederzona**  
**PROPOSTA DI PIANO DI COORDINAMENTO DELLA FASE A IN COMUNE DI FORMIGINE**

**PROPRONTE**  
**BETONROSSI SPA**  
 Via Coersana, 11 - 29122 Piacenza (PC)

**LA MODENESE SOC. CONS. R.L.**  
 Strada Pederzona, 16/a - 41043 Formigine (MO)

**SOC. AGRICOLA LA SPLENDA S.R.L.**  
 Strada degli Schiocchi, 12 - 41124 Modena (MO)

**C.I.L.S.E.A. SOC. COOP.**  
 Via M.L. King, 4/a - 41122 Modena (MO)

**INERTI PEDERZONA S.R.L.**  
 Strada Pederzona, 16/a - 41043 Formigine (MO)

**Dioguardi Teresa**  
 Via Mistral, 4 - 41053 Maranello (MO)  
**Garuti Michela**  
 Via Mistral, 2 - 41053 Maranello (MO)  
**Garuti Giorgia**  
 Via Monti, 14 - 41053 Maranello (MO)

**Berselli Guido**  
 Via Scorsati, 9 - 41043 Formigine (MO)

**TITOLO**  
**CARTA COORDINATA DELLE PROPOSTE DI SISTEMAZIONE AMBIENTALE DEL POLO 5 FASE A (Formigine) - FASI A-B1 (Modena)**  
 (rappresentazione schematica su planimetria topografica)

**ELAB. 2.2.0**      **SCALA 1:4000**

**PROGETTO**  
 Studio Geologico Associato **DOLCINI - CAVALLINI**  
 Via Montebello, 1 - 41051 Castelluvio Rangone (MO)  
 Tel. 059.835091 - Fax 059.8351812  
 e-mail: spaco@dolcini.it  
 P.I.C. geologia@dolcini.it  
 C.F. e P. IVA: 02350480960

**DATA EMISSIONE**  
 13/02/2020

**DATA RILEVO**  
 15 Ottobre 2014  
 agg. aprile 2019

**FILE NAME**  
 14-130-PCPS-2.2.0-DT\_vege\_fase-A.dwg

**REV. N.**  
 0

**IN DATA**  
 13/02/2020

**REDATTA DA**  
 LF

**APPROVATA DA**  
 SC

**IN DATA**  
 13/02/2020

**PROGETTISTA**  
**Dott. Geol. Stefano Cavallini**

**COLLABORATORI**  
**Arch. I. Lorenzo Ferrari**

**CONSULENZE SPECIALISTICHE**

A norma di legge ci riserviamo la proprietà dell'elaborato con divieto di riprodurlo o renderlo noto a terzi e di utilizzarlo senza nostra autorizzazione scritta.