


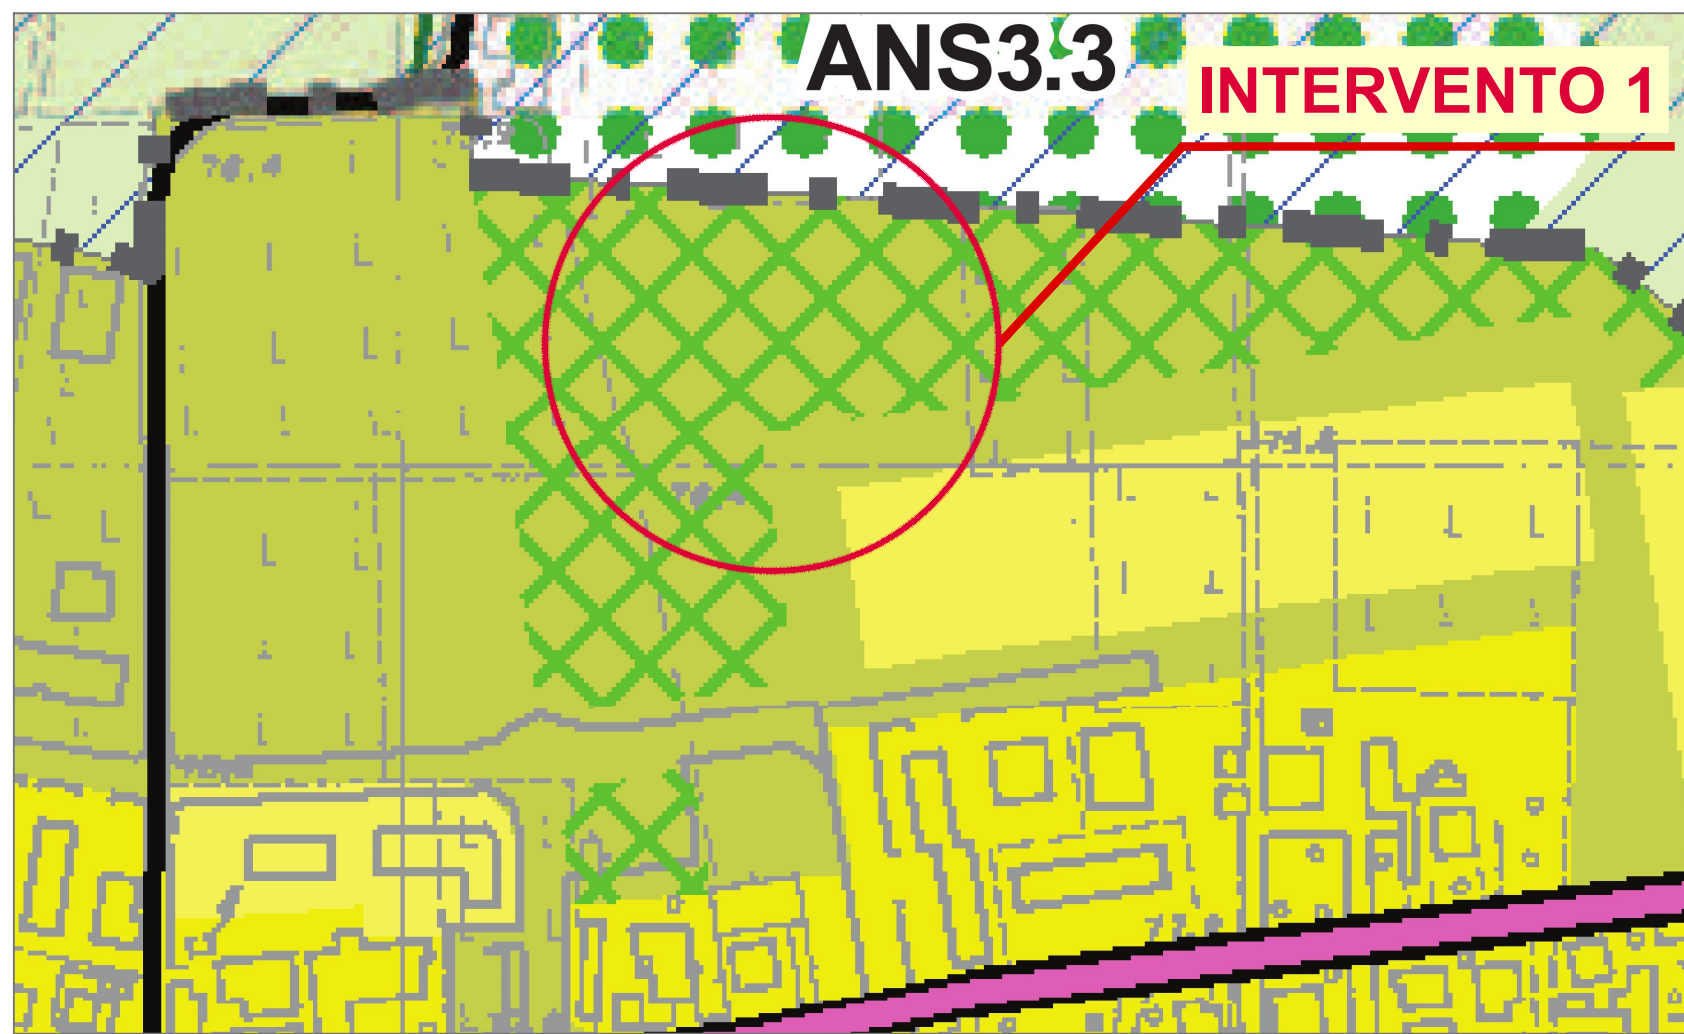


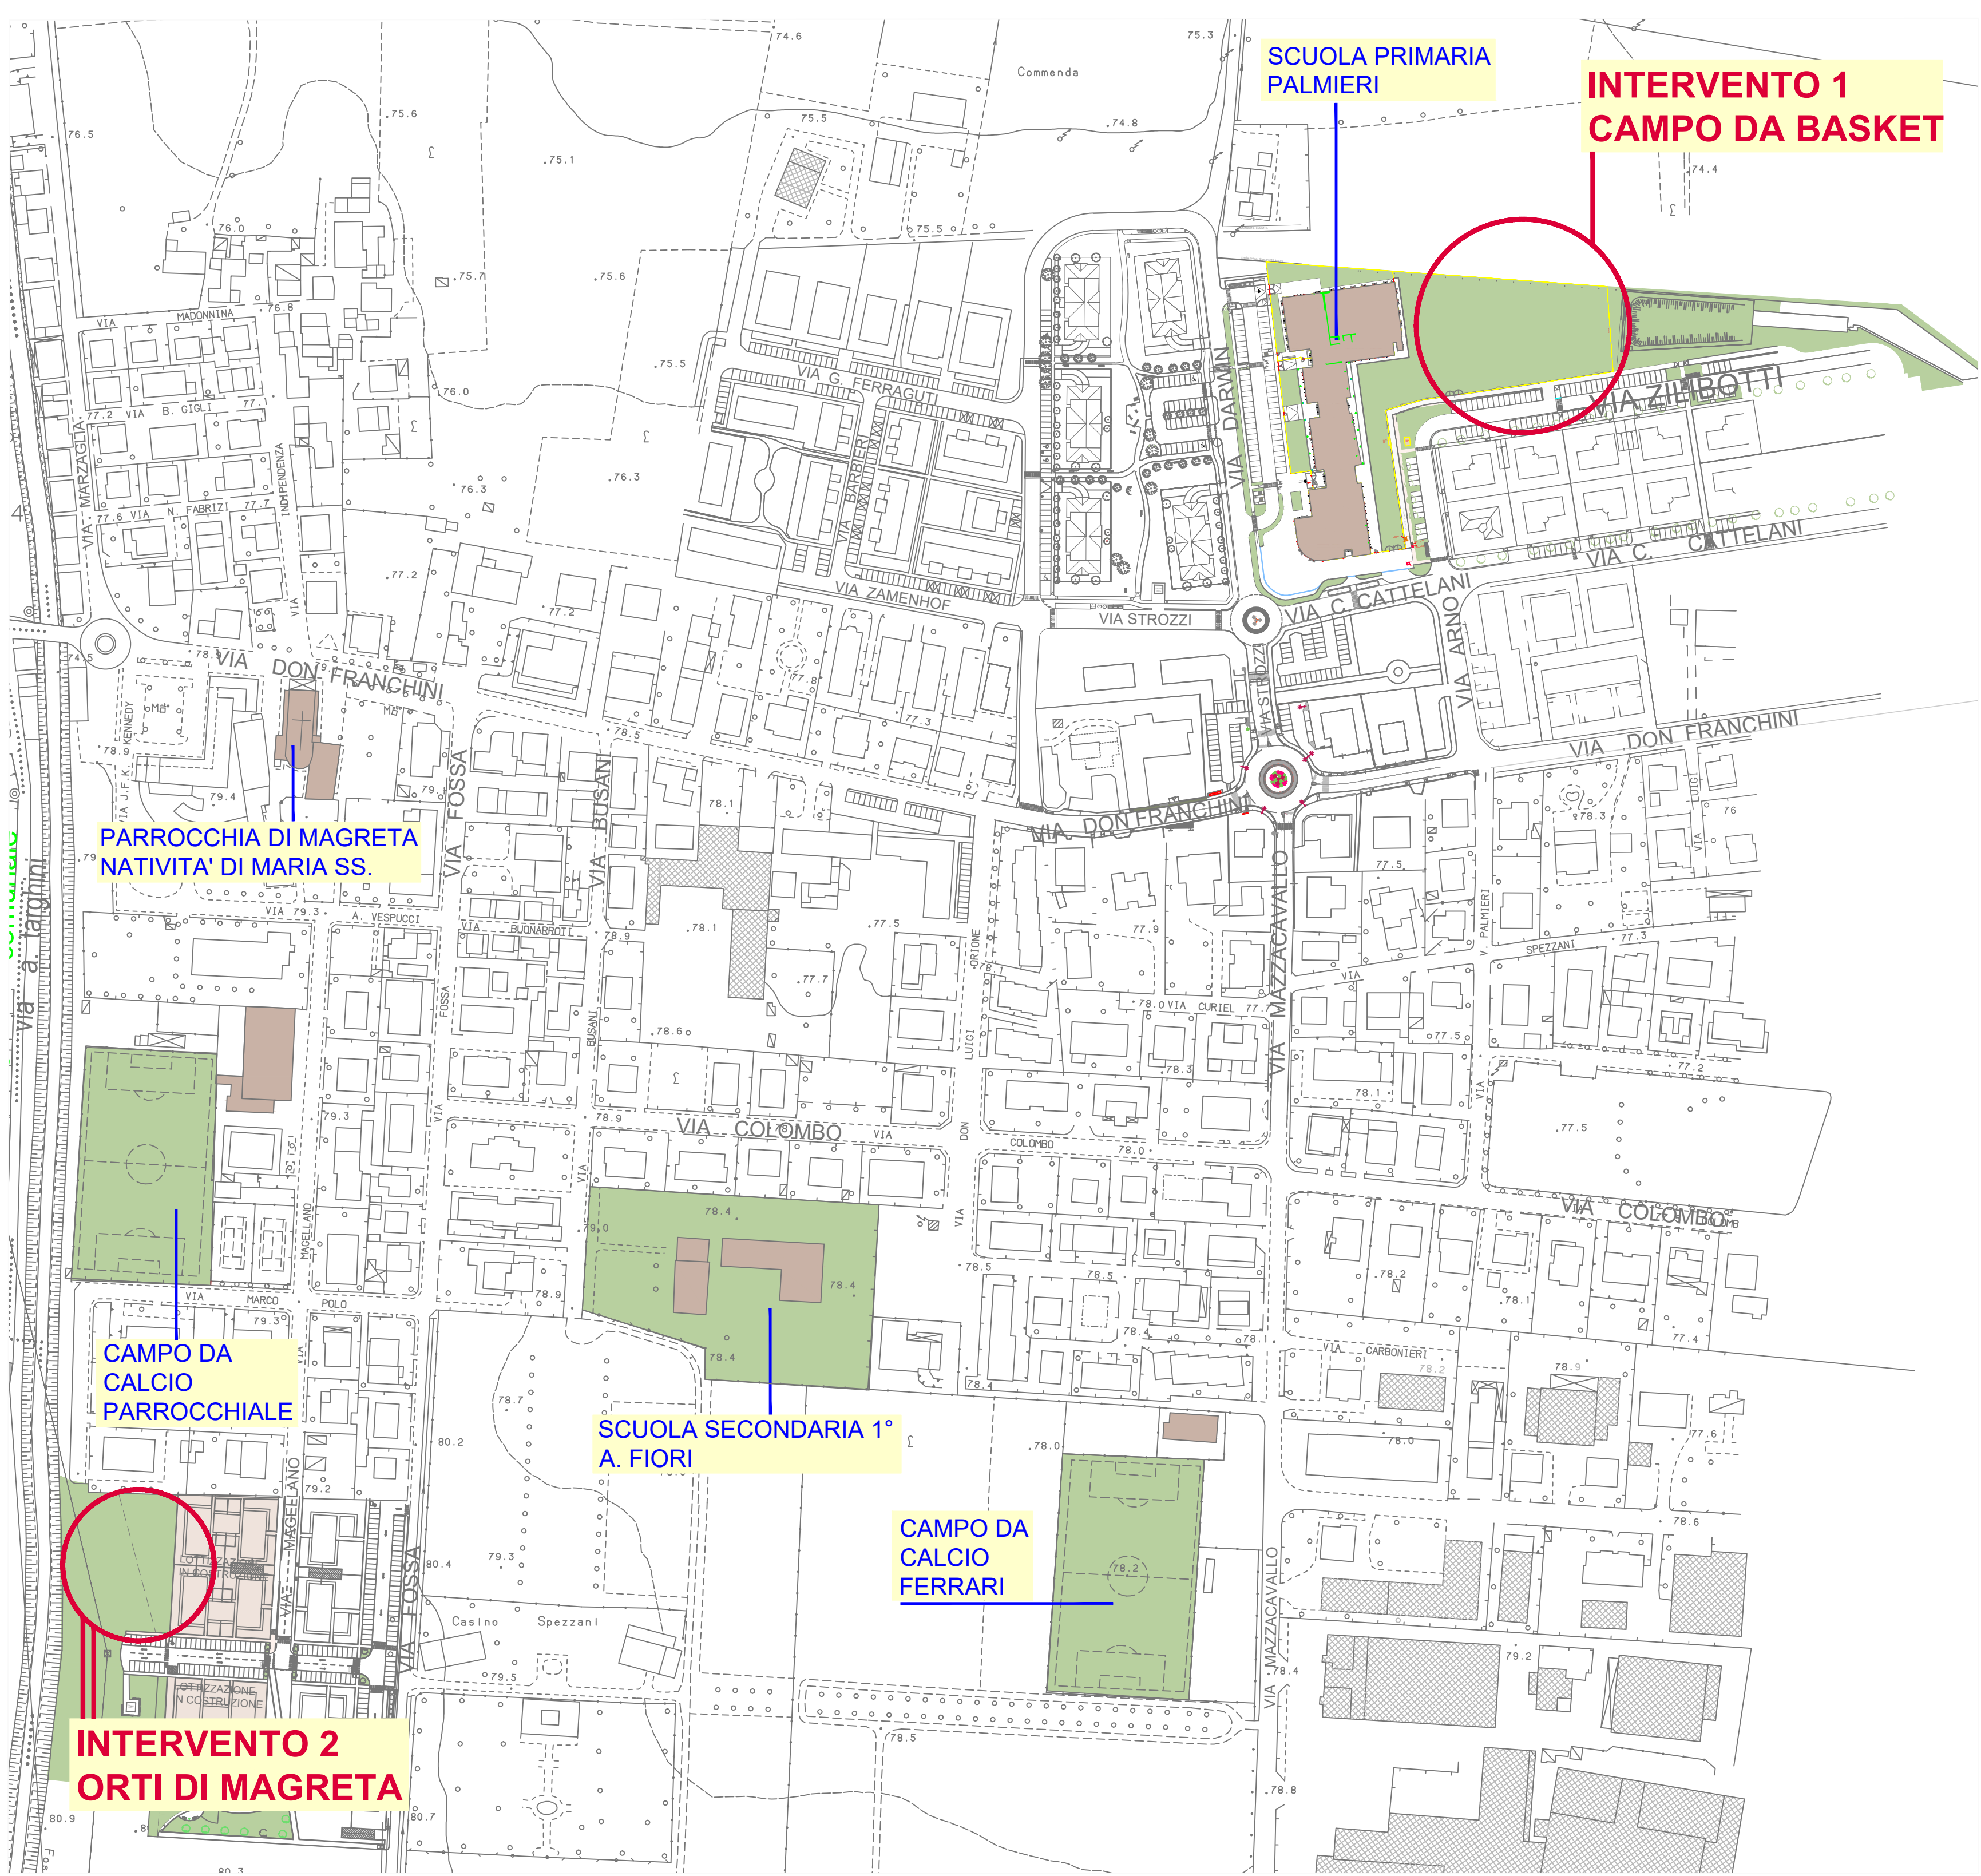

INQUADRAMENTO URBANISTICO - CAMPO DA BASKET

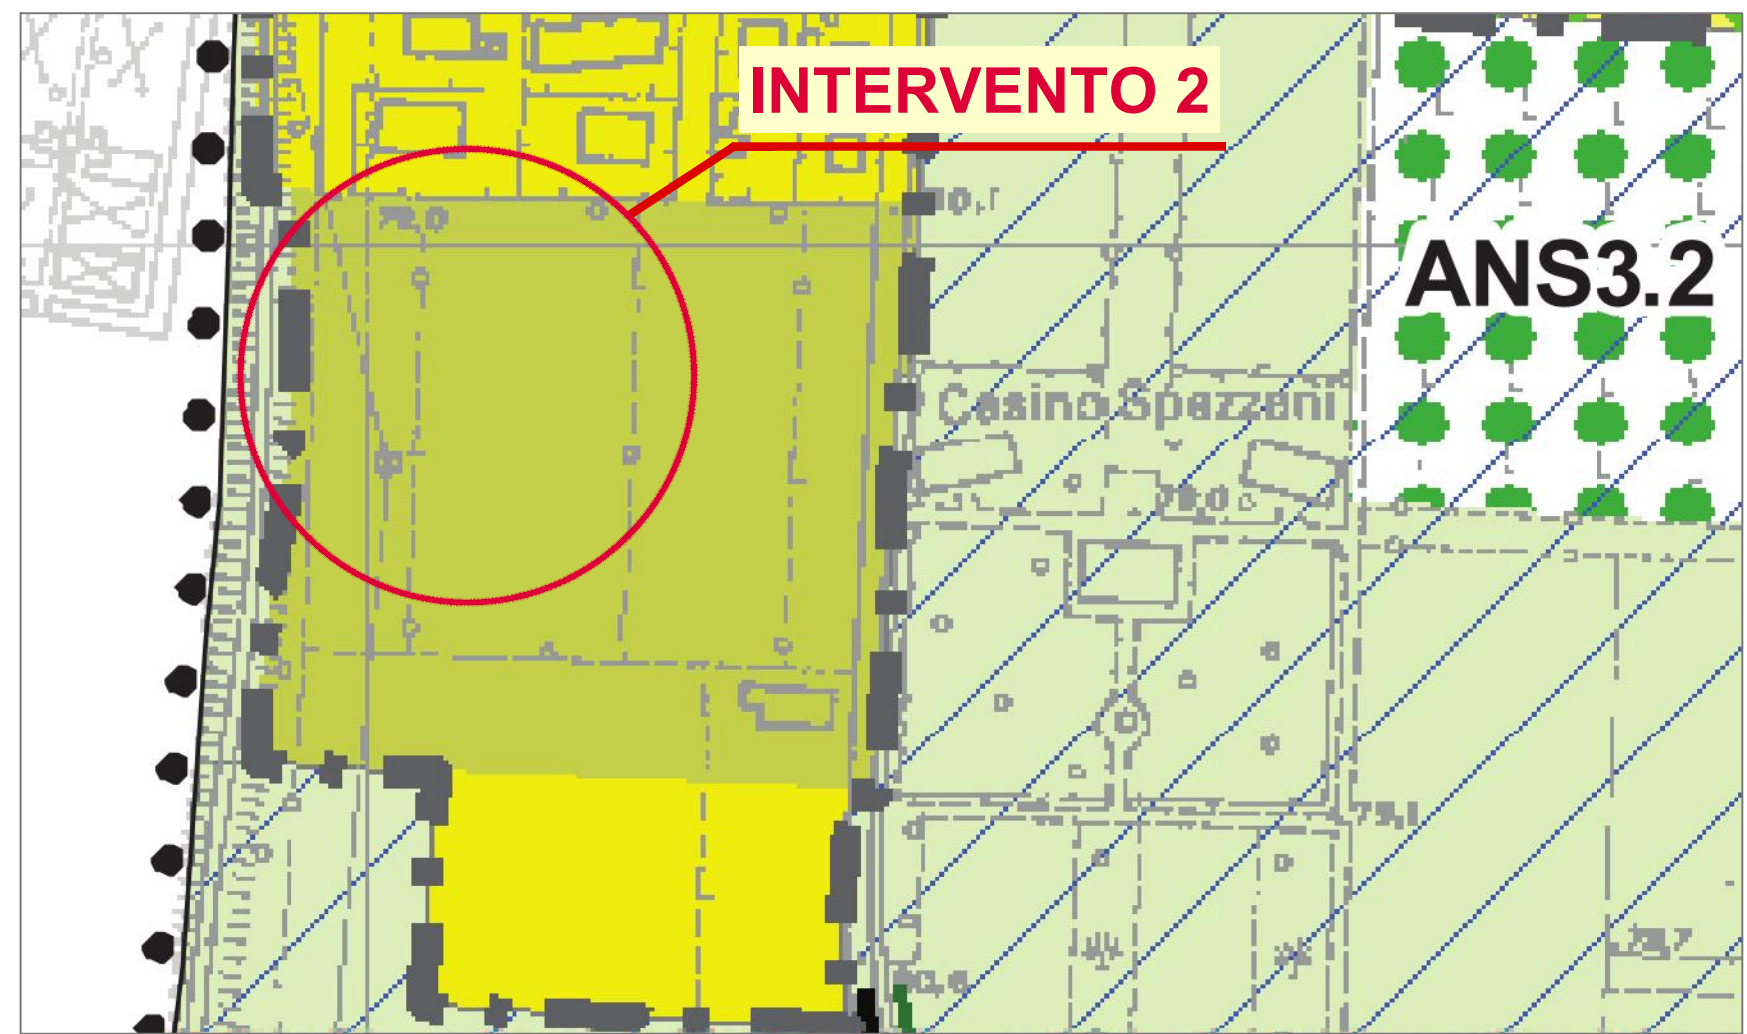


INQUADRAMENTO URBANISTICO - ORTI DI MAGRETA

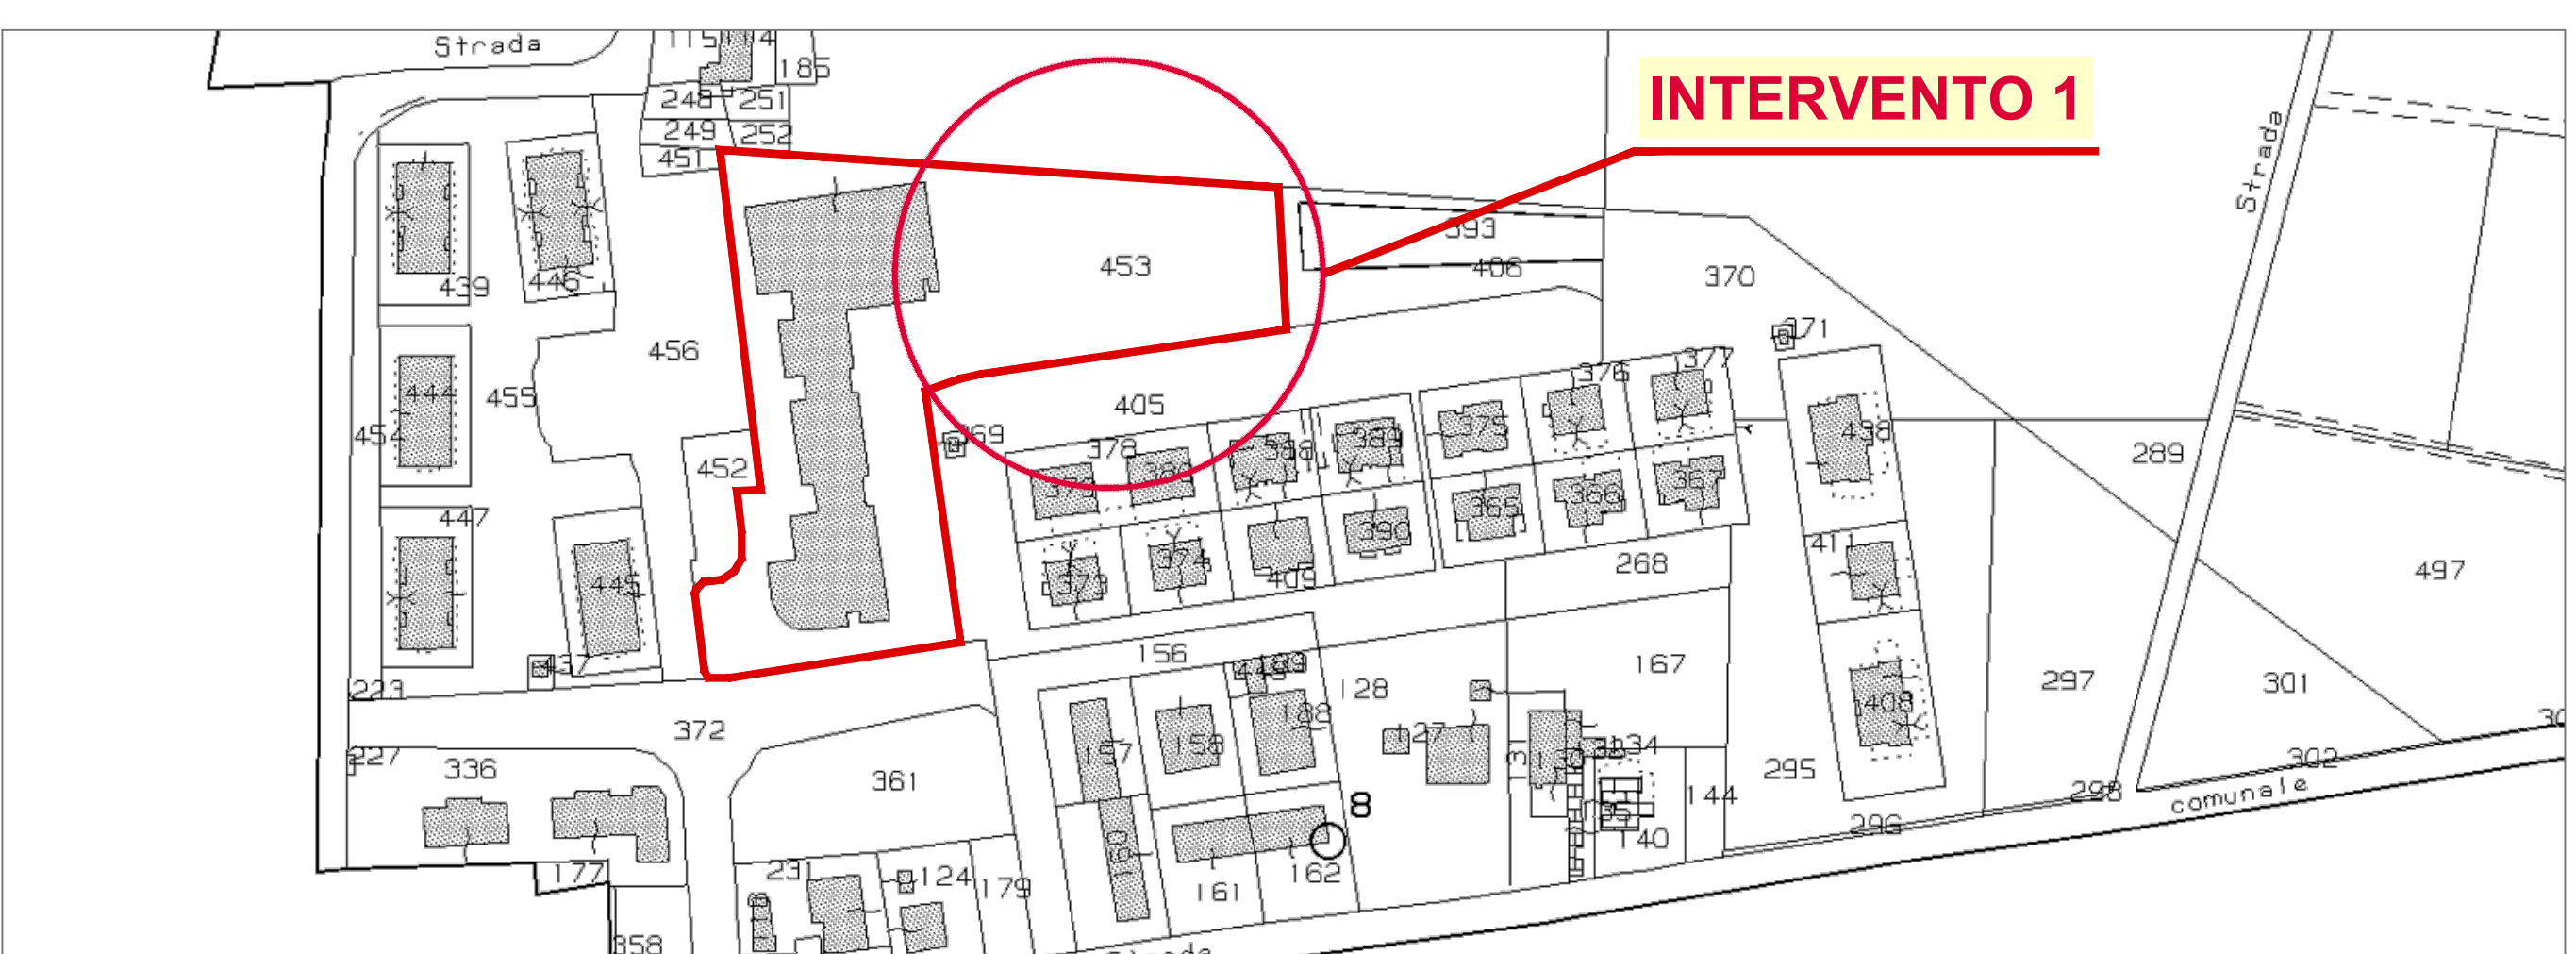

INQUADRAMENTO CATASTALE - CAMPO DA BASKET



INQUADRAMENTO CATASTALE - ORTI DI MAGRETA

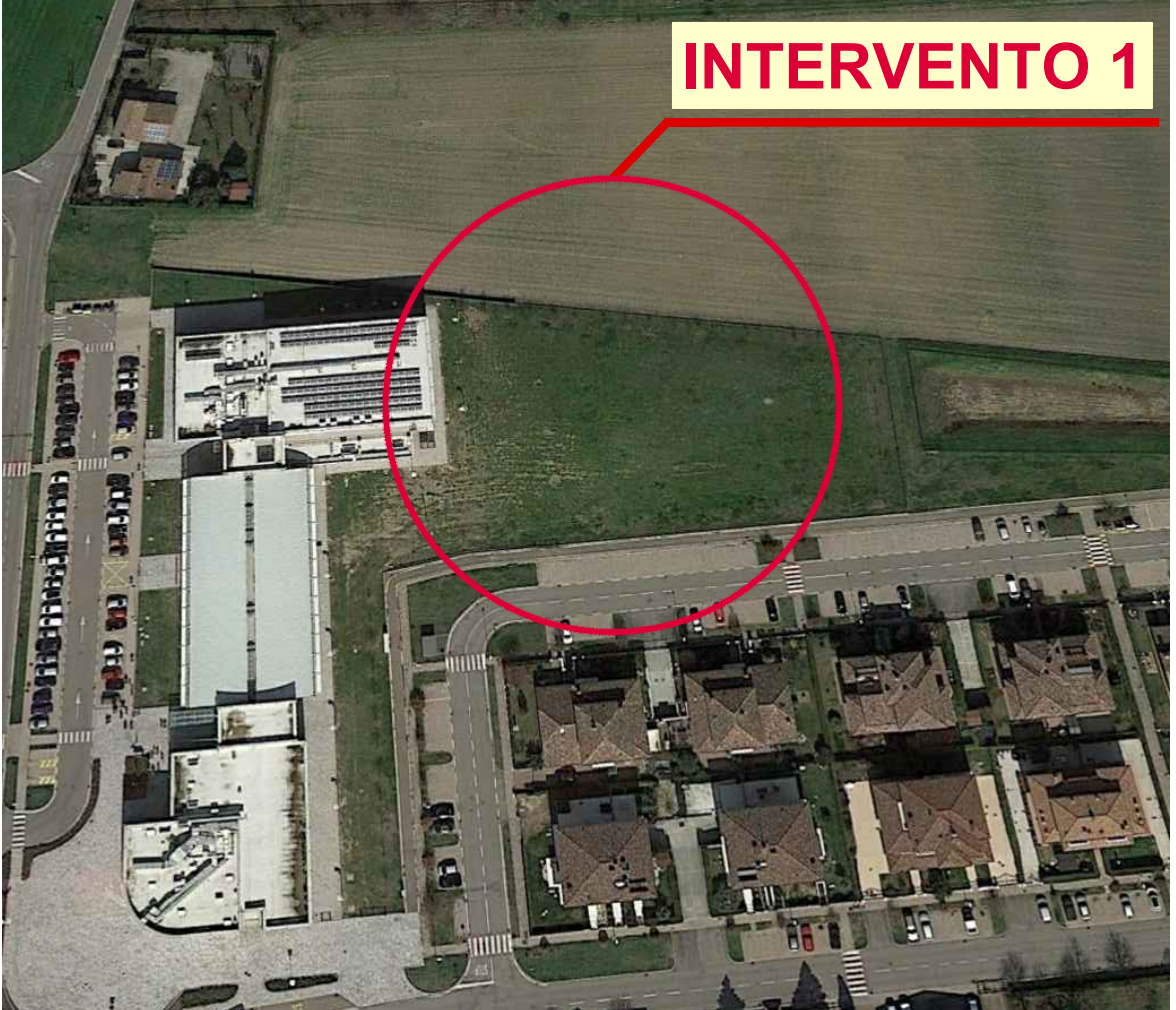

INQUADRAMENTO GEOGRAFICO - CAMPO DA BASKET



INQUADRAMENTO GEOGRAFICO - ORTI DI MAGRETA

PROVINCIA DI MODENA
COMUNE DI FORMIGINE

Servizio Pianificazione Territoriale ed Urbanistica

OGGETTO

**POLO ESTRATTIVO INTERCOMUNALE N. 5
PEDERZONA**
**PROPOSTA DI PIANO DI COORDINAMENTO
DELLA FASE A IN COMUNE DI FORMIGINE**

PROPONENTE

BETONROSSI SPA
Via Caorsana, 11 - 29122 Piacenza (PC)

LA MODENESE SOC. CONS. R.L.
Strada Pederzona, 16/a - 41043 Formigine (MO)

SOC. AGRICOLA LA SPLENDIDA S.R.L.
Strada degli Schiocchi, 12 - 41124 Modena (MO)

C.I.L.S.E.A. SOC. COOP.
Via M.L. King, 4/a - 41122 Modena (MO)

INERTI PEDERZONA S.R.L.
Strada Pederzona, 16/a - 41043 Formigine (MO)

Dioguardi Teresa
Via Mistral, 4 - 41053 Maranello (MO)

Garuti Michela
Via Mistral, 2 - 41053 Maranello (MO)

Garuti Georgia
Via Monti, 14 - 41053 Maranello (MO)

Borselli Guido
Via Bonacati, 9 - 41043 Formigine (MO)

TITOLO

**FATTIBILITÀ TECNICO ECONOMICA
DELLE OPERE RESIDUALI E
COMPENSATIVE DEL POLO 5.1**

ELAB.

2.8b

**Planimetria
Stato di Fatto**

PROGETTO

Studio Geologico Associato
DOLCINI - CAVALLINI
Via Michelangelo, 1 - 41051 Castelvetro Rangone (MO)
Tel. 059-535499 - Fax 059-5331612
e-mail: sgdoc@dolcini.it
PEC: sgdoc@pec.dolcini.it
C.F. e P.IVA: 02350480380

20/12/2018

FILE NAME

14-130-PCP5-2.8.0.0-R opere_comp

REV. N.

0

IN DATA

20/12/2018

REDATTA DA

FB

APPROVATA DA

FB/SC

IN DATA

20/12/2018

PROGETTISTA

Dott. Ing. Francesco Bursi

COLLABORATORI

CONSULENZE SPECIALISTICHE

QTEAM
progetti sostenibili
Ing. Francesco Bursi
M. +39 339 7751813
T. +39 059 7114689
Via Torre, 5 - 41121 - Modena

A norma di legge ci riserviamo la proprietà dell'elaborato con divieto di riproduzione o renderlo noto a terzi o Dittie concorrenti senza nostra autorizzazione scritta