



PLANIMETRIA DEI CAPISALDI
SCALA 1:2'000

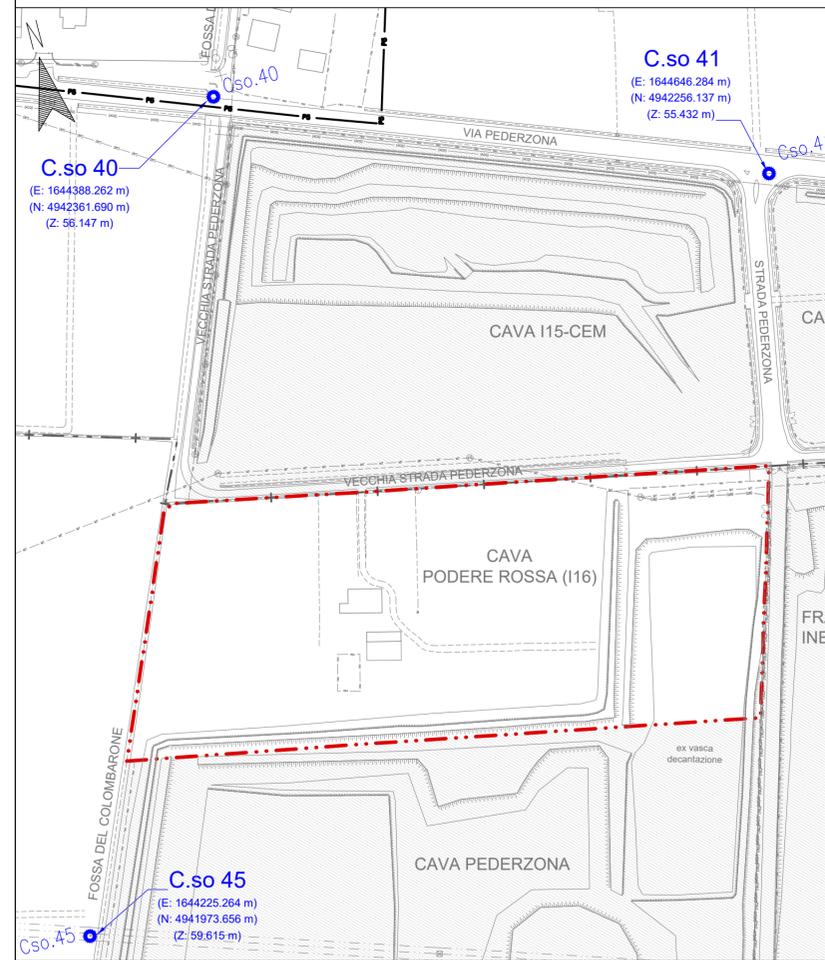


Nr.	Coord. Est (X)	Coord. Nord (Y)	Quota Altim. (Z) (in metri s.l.m.)	Descrizione
C.so. 40	1644388.262 m	4942361.690 m	56.147 m	Chiodo in acciaio su filetta spartitraffico
C.so. 41	1644646.284 m	4942256.137 m	55.432 m	Chiodo in acciaio su filetta spartitraffico
C.so. 45	1644225.264 m	4941973.656 m	59.615 m	Chiodo in acciaio su basamento SW traliccio

PLANIMETRIA ACCESSI DI CAVA E VIABILITÀ PUBBLICA
SCALA 1:4'000

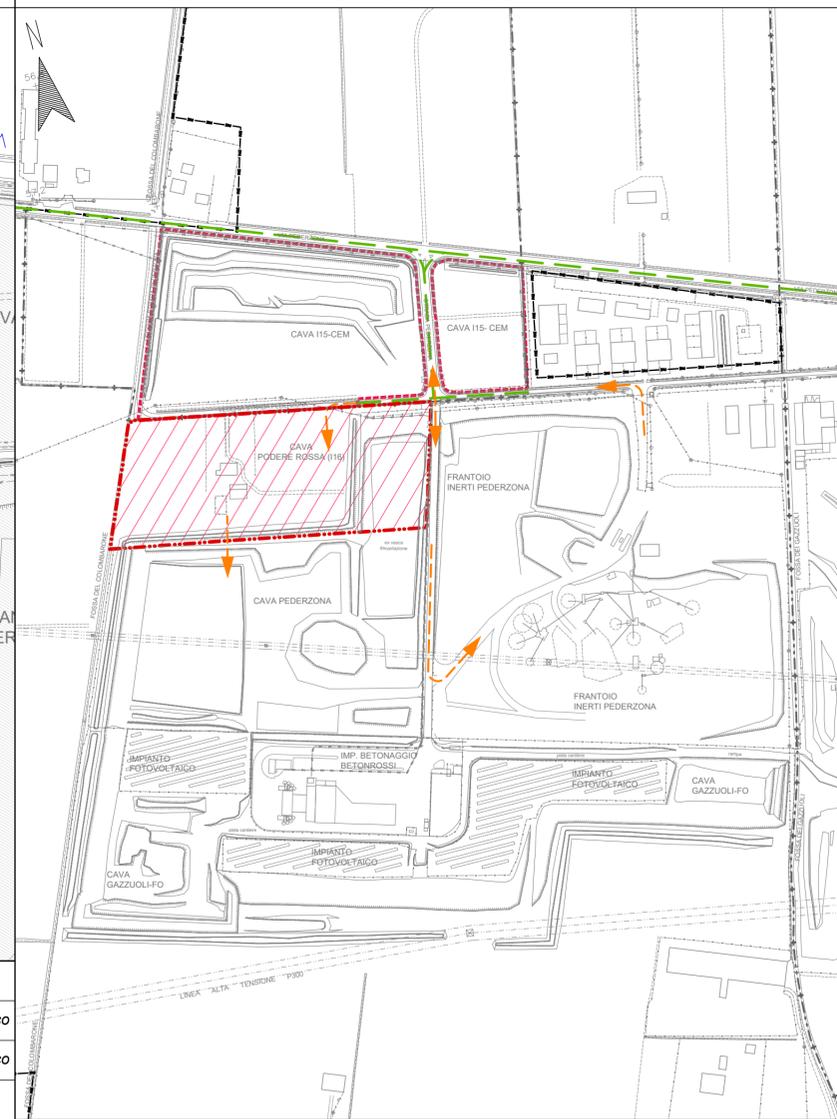

DETTAGLI ACCESSI DI CAVA E VIABILITÀ PUBBLICA
SCALA 1:2'000

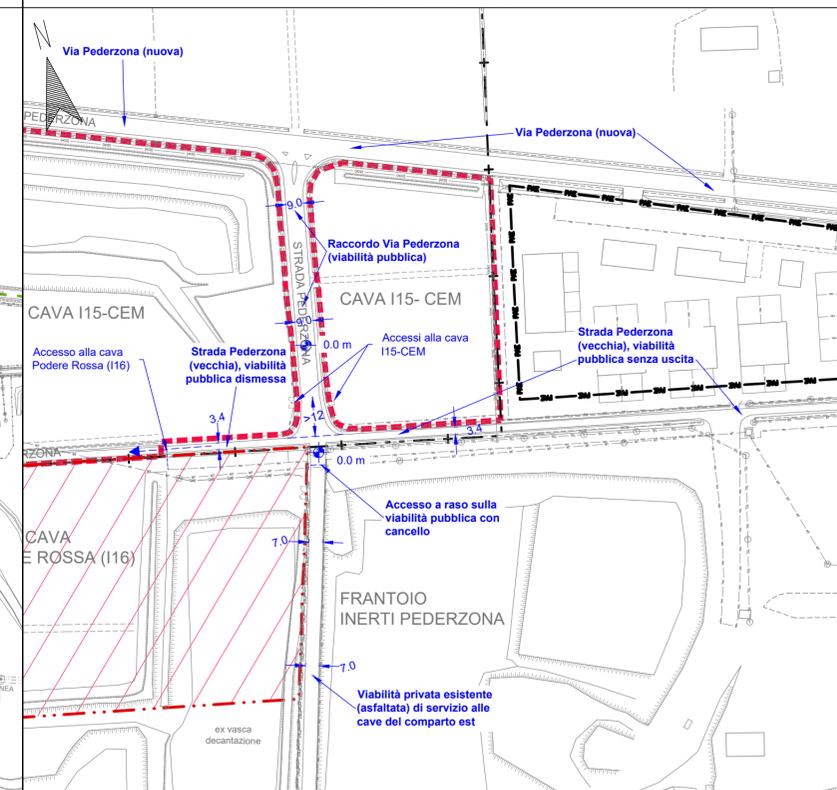


LEGENDA

- PAE — Limite Polo 5
- +--- Confine di Comune Modena/Formigine
- [Red hatched area] Area di intervento, in disponibilità
- [Grey area] Aree estrattive limitrofe autorizzate
- [Orange arrow] Viabilità di cantiere privata e direzione dei mezzi da e verso viabilità pubblica
- [Green line] Viabilità pubblica, Via Pederzona

TABELLA DEI CAPISALDI

COROGRAFIA - SCALA 1:25'000

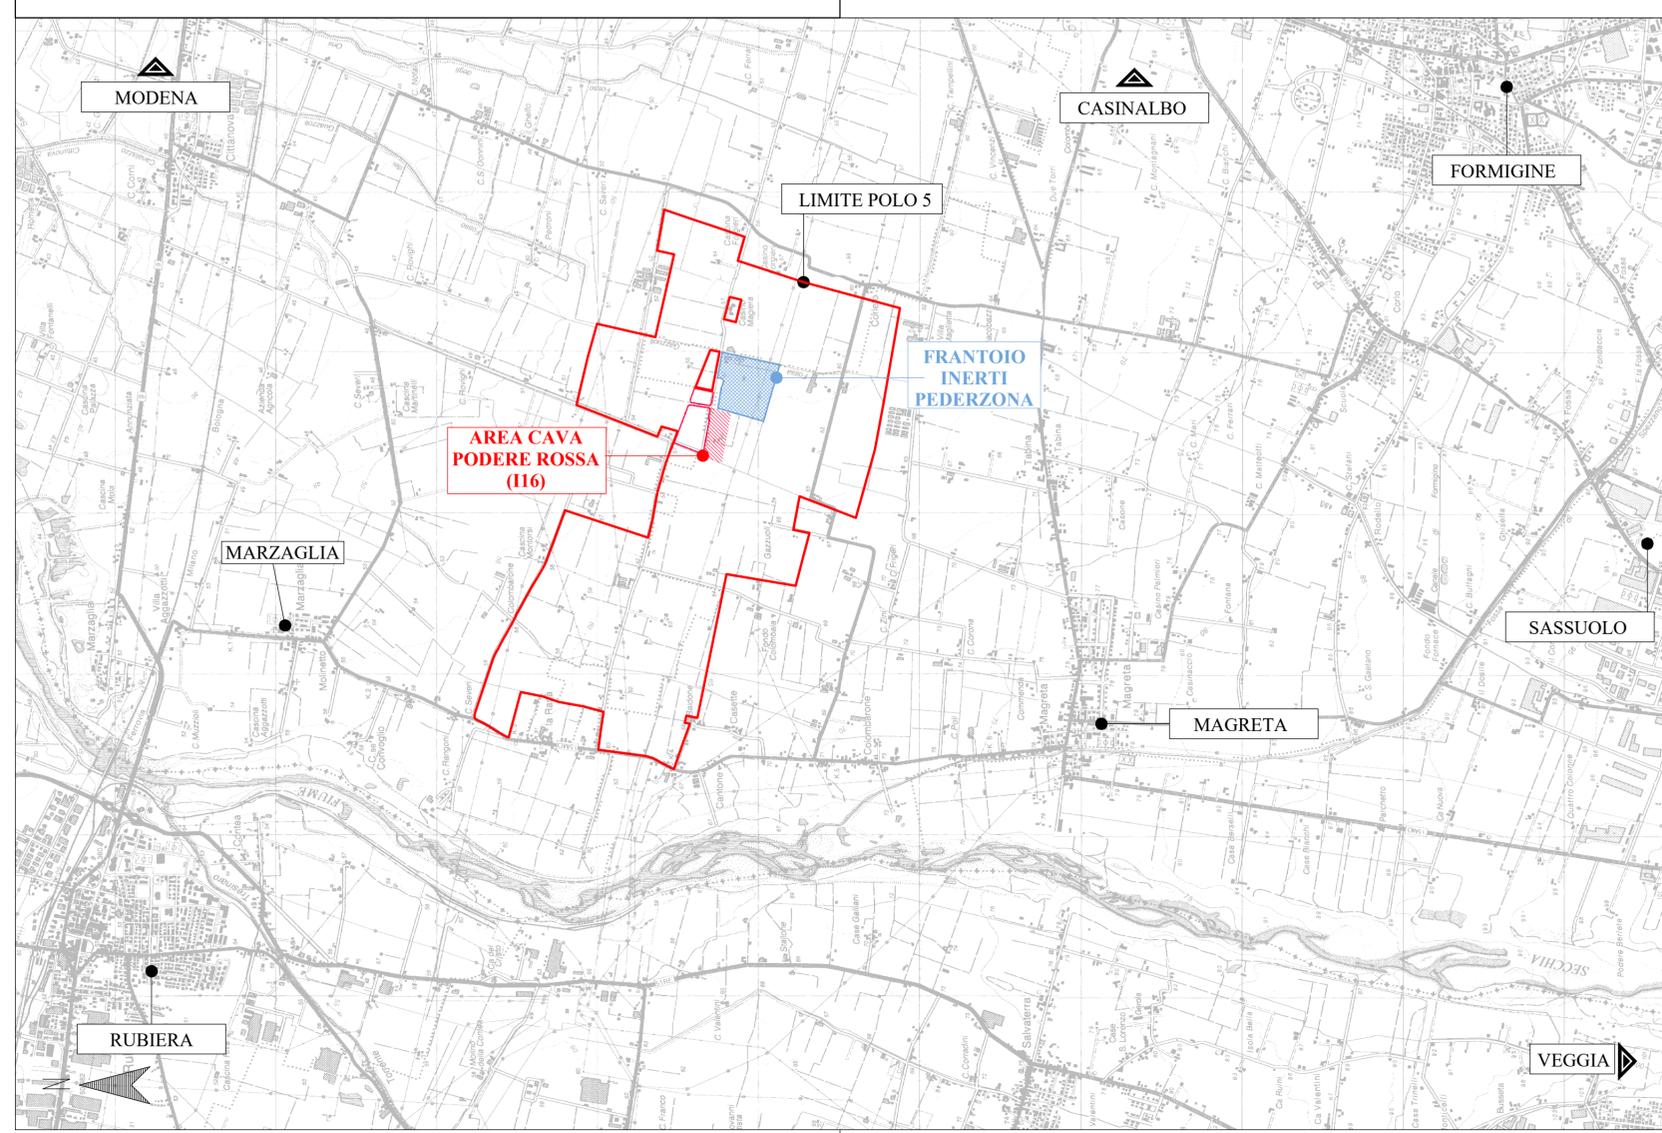

**PROVINCIA DI MODENA
COMUNE FORMIGINE**

Servizio Pianificazione Territoriale, Mobilità, Edilizia

OGGETTO
**ATTUAZIONE DEL PIANO DELLE ATTIVITÀ
ESTRATTIVE DEL COMUNE DI FORMIGINE.
POLO ESTRATTIVO INTERCOMUNALE N. 5
PEDERZONA - FASE A.**

DATA EMISSIONE	DATA RILIEVO
24/05/2021	Giugno 2017

FILENAME	REV. N.	IN DATA
21-109-I16-T00_Coro.dwg	1	20/05/2021

PROGETTO
**STUDIO IMPATTO AMBIENTALE
PIANO DI COLTIVAZIONE E
SISTEMAZIONE
CAVA DI GHIAIA E SABBIA
PODERE ROSSA (I16)**

TITOLO
**STATO DI FATTO
COROGRAFIA**

ELAB. **T00** SCALA **Varie**

ESERCENTE
C.E.M. S.R.L.
Via Pederzona, 16 - 41043 Formigine (MO)

PROPRIETÀ
LA MODENESE Soc. Cons a R.L. Strada Pederzona, 16/A - 41043 Magreta di Formigine (MO)
C.I.L.S.E.A. Soc. Coop. Via Martin Luther King, 4/A - 41122 Modena (MO)
INERTI Pederzona S.R.L. Strada Pederzona, 16/A - 41043 Magreta di Formigine (MO)

PROGETTISTA
Dott. Geol. Stefano Cavallini

COLLABORATORI
Ing. Lorenza Cuoghi
Arch. I. Lorenzo Ferrari
Dott. Geol. V. Vandelli

CONSULENZE SPECIALISTICHE

Studio Geologico Associato
DOLCINI - CAVALLINI
Via Michelangelo, 1 - 41051 Castelnovo Rangone (MO)
Tel: 059-535499 - e-mail: sgad@iscala.it
PEC: sgad@epap.sicurezzaeposta.it

C. F. e P. IVA: 02350480960

GEODES s.r.l.
Via Michelangelo, 1 - 41051 Castelnovo Rangone (MO)
Tel: 059-535499 - e-mail: geodes@iscala.it
PEC: geodes@epap.sicurezzaeposta.it

A norma di legge ci riserviamo la proprietà dell'elaborato con divieto di riprodurlo o renderlo noto a terzi o Dittie concorrenti senza nostra autorizzazione scritta

PROVINCIA DI MODENA COMUNE FORMIGINE

Servizio Pianificazione Territoriale, Mobilità, Edilizia

OGGETTO

**ATTUAZIONE DEL PIANO DELLE ATTIVITÀ
ESTRATTIVE DEL COMUNE DI FORMIGINE.
POLO ESTRATTIVO INTERCOMUNALE N. 5
PEDERZONA - FASE A.**

DATA EMISSIONE

24/05/2021

DATA RILIEVO

Giugno 2017

FILENAME

21-109-116-T00_Coro.dwg

REV. N.

1

IN DATA

20/05/2021

PROGETTO

STUDIO IMPATTO AMBIENTALE

**PIANO DI COLTIVAZIONE E
SISTEMAZIONE
CAVA DI GHIAIA E SABBIA
PODERE ROSSA (I16)**

TITOLO

**STATO DI FATTO
COROGRAFIA**

ELAB.

T00

SCALA

Varie

ESERCENTE

C.E.M. S.R.L.
Via Pederzona, 16 - 41043/Formigine (MO)

PROPRIETÀ

LA MODENESE Soc. Cons a R.L. Strada Pederzona,
16/A - 41043 Magreta di Formigine (MO)
C.I.L.S.E.A. Soc. Coop. Via Martin Luther King , 4/A -
41122 Modena (MO)
INERTI PEDERZONA S.R.L. Strada Pederzona, 16/A -
41043 Magreta di Formigine (MO)

PROGETTISTA

Dott. Geol. Stefano Cavallini

Studio Geologico Associato

DOLCINI - CAVALLINI

Via Michelangelo, 1 - 41051 Castelnuovo Rangone (MO)
Tel: 059-535499 - e-mail: sgado@tiscali.it
PEC: sgadc@epap.sicurezza postale.it

C. F. e P. IVA: 02350480360



COLLABORATORI

Ing. Lorenza Cuoghi
Arch. I. Lorenzo Ferrari
Dott. Geol. V. Vandelli

CONSULENZE SPECIALISTICHE

.

.

.

GEODES s.r.l.

Via Michelangelo, 1 - 41051 Castelnuovo Rangone (MO)
Tel: 059-536629 - e-mail: geodes.sr@tiscali.it
PEC: geodes@pec.geodes-st.it