

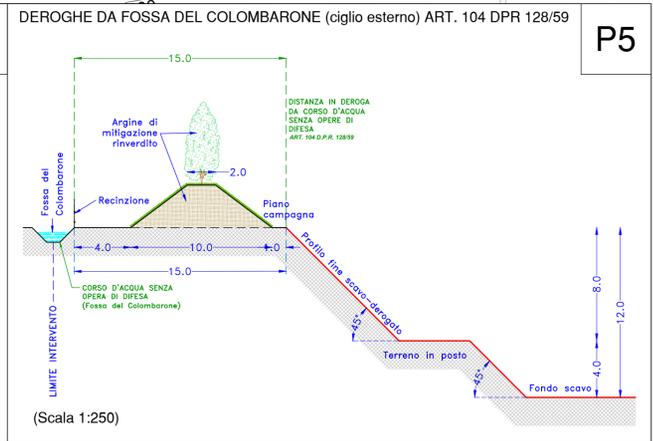


Volumi estraibili massimi				
DEFINIZIONE	u.m.	LOTTO 1	LOTTO 2	TOTALE
a) Superficie area scavo a piano campagna	mq	12'726	16'552	29' 278
b) Volume scavo complessivo	mc	174'730	231'205	405' 935
c) Volume terreno di copertura (vegetale + cappellaccio)	mc	35'665	57'175	92' 840
d) Volume terreno di riporto	mc	19'675	24'800	44' 475
e) Volume materiale ghiaioso (b-c-d)	mc	119'390	149'230	268' 620
f) Volume scarto e/o sterile in banco (5%)	mc	5'970	7'462	13' 432
g) VOLUME GHIAIA UTILE COMMERCIALIZZABILE (e-f)	mc	113'420	141'768	255' 188

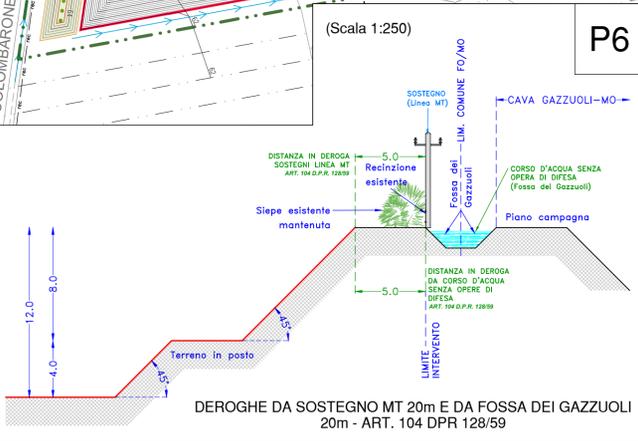

LEGENDA

- Limite Polo 5
- Confine di Comune Modena/Formigine
- Area di intervento, in disponibilità
- Limite lotti di scavo e aree pertinenza di scavo (scarpate di rilascio)
- Scarpate di scavo (ciglio/piede) e Isoipse in metri (eq. 0.50 m)
- Caposaldo quotato
- Direzione dei mezzi verso l'area di cantiere
- Reticolo idrografico (a) fossi (b) scoli
- Recinzioni
- Alberi isolati, Alberi in filari
- Siepi perimetrali e formazioni arbustive dei fossati
- Traccia sezioni di progetto
- Viabilità principale (a) e secondaria (b)
- Linea elettrica a bassa tensione aerea (a) e interrata (b)
- Linea elettrica a media tensione aerea (a) e interrata (b)
- Linea telefonica aerea (a) e interrata (b)
- Recinzioni di cava esistenti
- Fossi di guardia e direzione delle acque, esistenti e di progetto
- Argine di mitigazione in progetto a carattere definitivo - rinverditi, altezza 3 metri
- Palazzina Betonrossi, uffici, spogliatoi e servizi a carattere fisso
- Area stoccaggio cappellaccio provvisorio

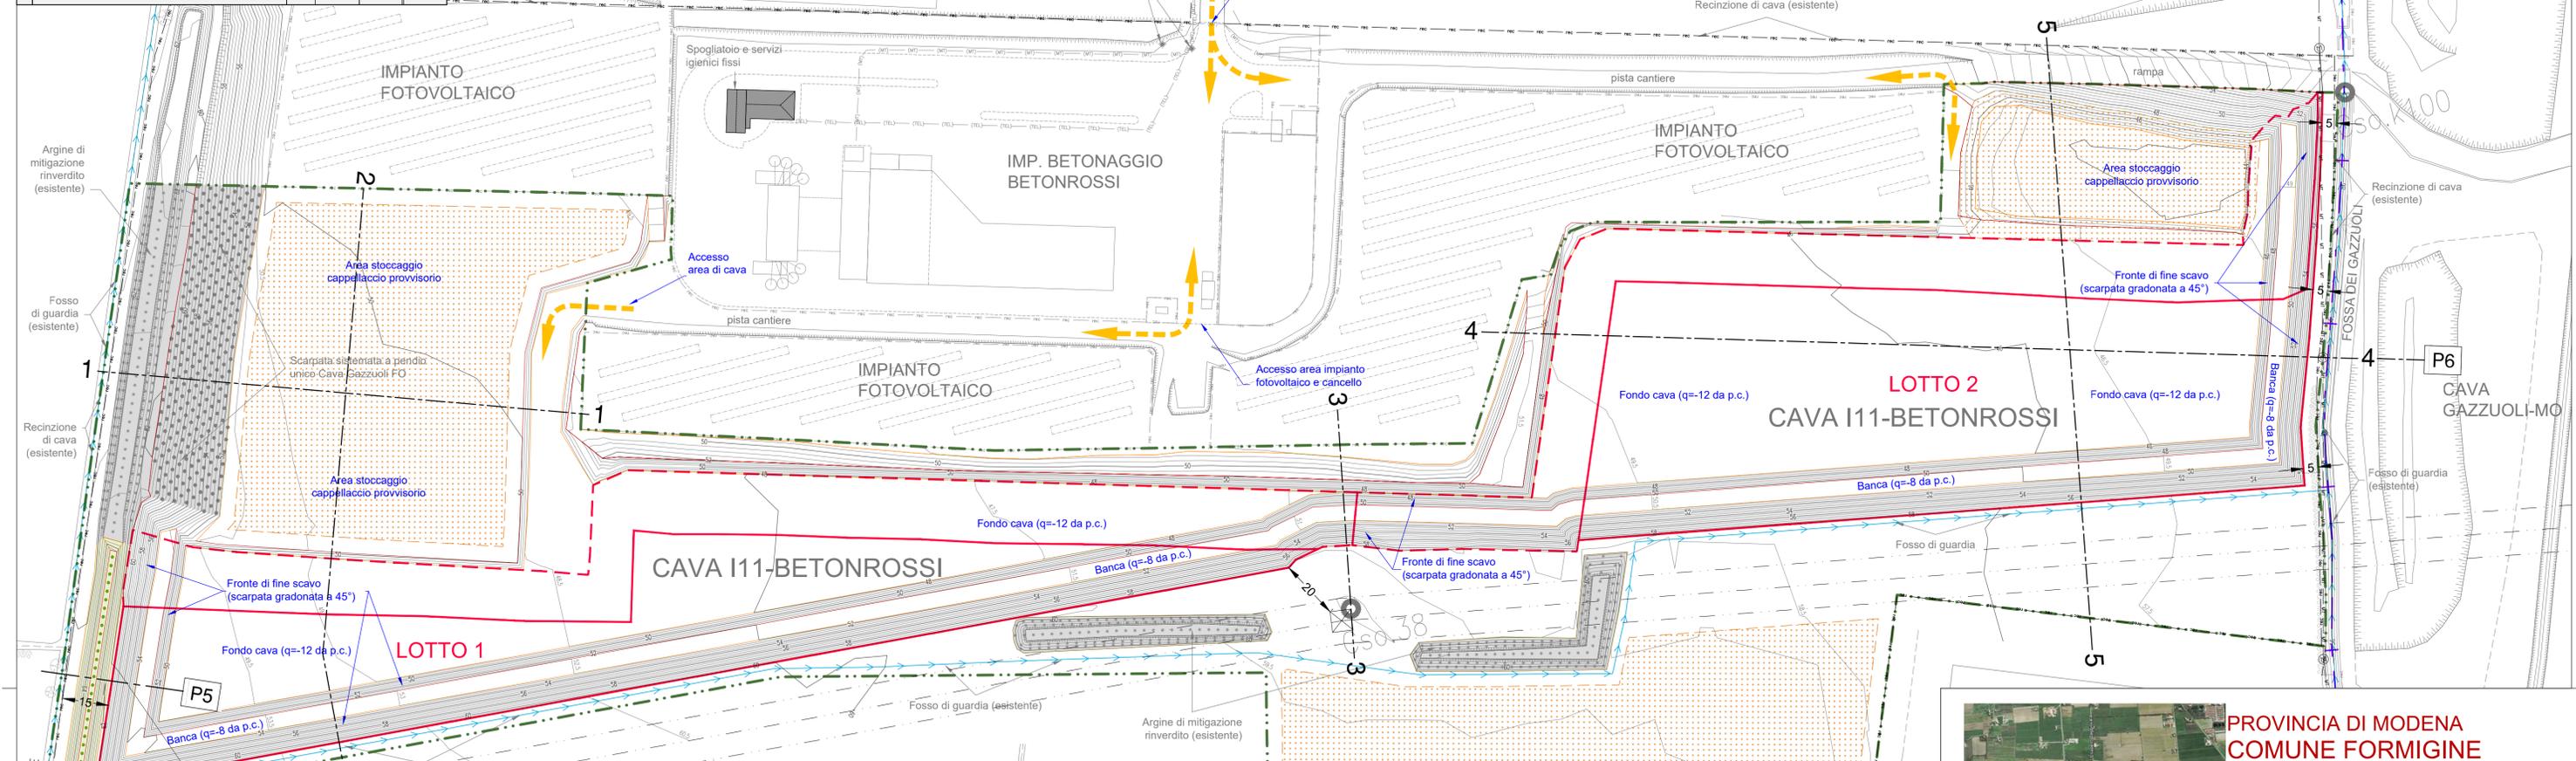

**PROVINCIA DI MODENA
 COMUNE FORMIGINE**

Servizio Pianificazione Territoriale, Mobilità, Edilizia
 OGGETTO
**ATTUAZIONE DEL PIANO DELLE ATTIVITÀ
 ESTRATTIVE DEL COMUNE DI FORMIGINE.
 POLO ESTRATTIVO INTERCOMUNALE N. 5
 PEDERZONA - FASE A.**
 DATA EMISSIONE
 DATA RILIEVO
 Settembre 2020
 FILENAME
 REV. N.
 IN DATA
 21-089-111-T05-ScavoMax.pdf p7m

PROGETTO
**STUDIO IMPATTO AMBIENTALE
 PIANO DI COLTIVAZIONE E
 SISTEMAZIONE
 CAVA DI GHIAIA E SABBIA
 I11-BETON**

TITOLO
**PROGETTO
 PLANIMETRIA DI MASSIMO SCAVO
 (Planimetria a curve di livello in metri s.l.m.)**
 ELAB.
T05
 SCALA
1:1'000

ESERCENTE
BETONROSSI S.P.A.
 Via Caorsana, 11
 29122 Piacenza (PC)

PROPRIETÀ
BETONROSSI S.P.A.
 Via Caorsana, 11
 29122 Piacenza (PC)

PROGETTISTA
Dott. Geol. Stefano Cavallini
 Studio Geologico Associato
DOLCINI - CAVALLINI
 Via Michelangelo, 1 - 41051 Castelnuovo Rangone (MO)
 Tel. 059/534549 - e-mail: ags@dolcini-cavallini.it
 PEC: sgds@geopac.sicurezzaipostale.it
 C.F. e P.IVA: 02350480360

COLLABORATORI
**Ing. Lorenza Cuoghi
 Arch. I. Lorenzo Ferrari**
 CONSULENZE SPECIALISTICHE

A norma di legge ci riserviamo la proprietà dell'elaborato con divieto di riproduzione o renderlo noto a terzi o Ditte concorrenti senza nostra autorizzazione scritta.