
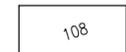
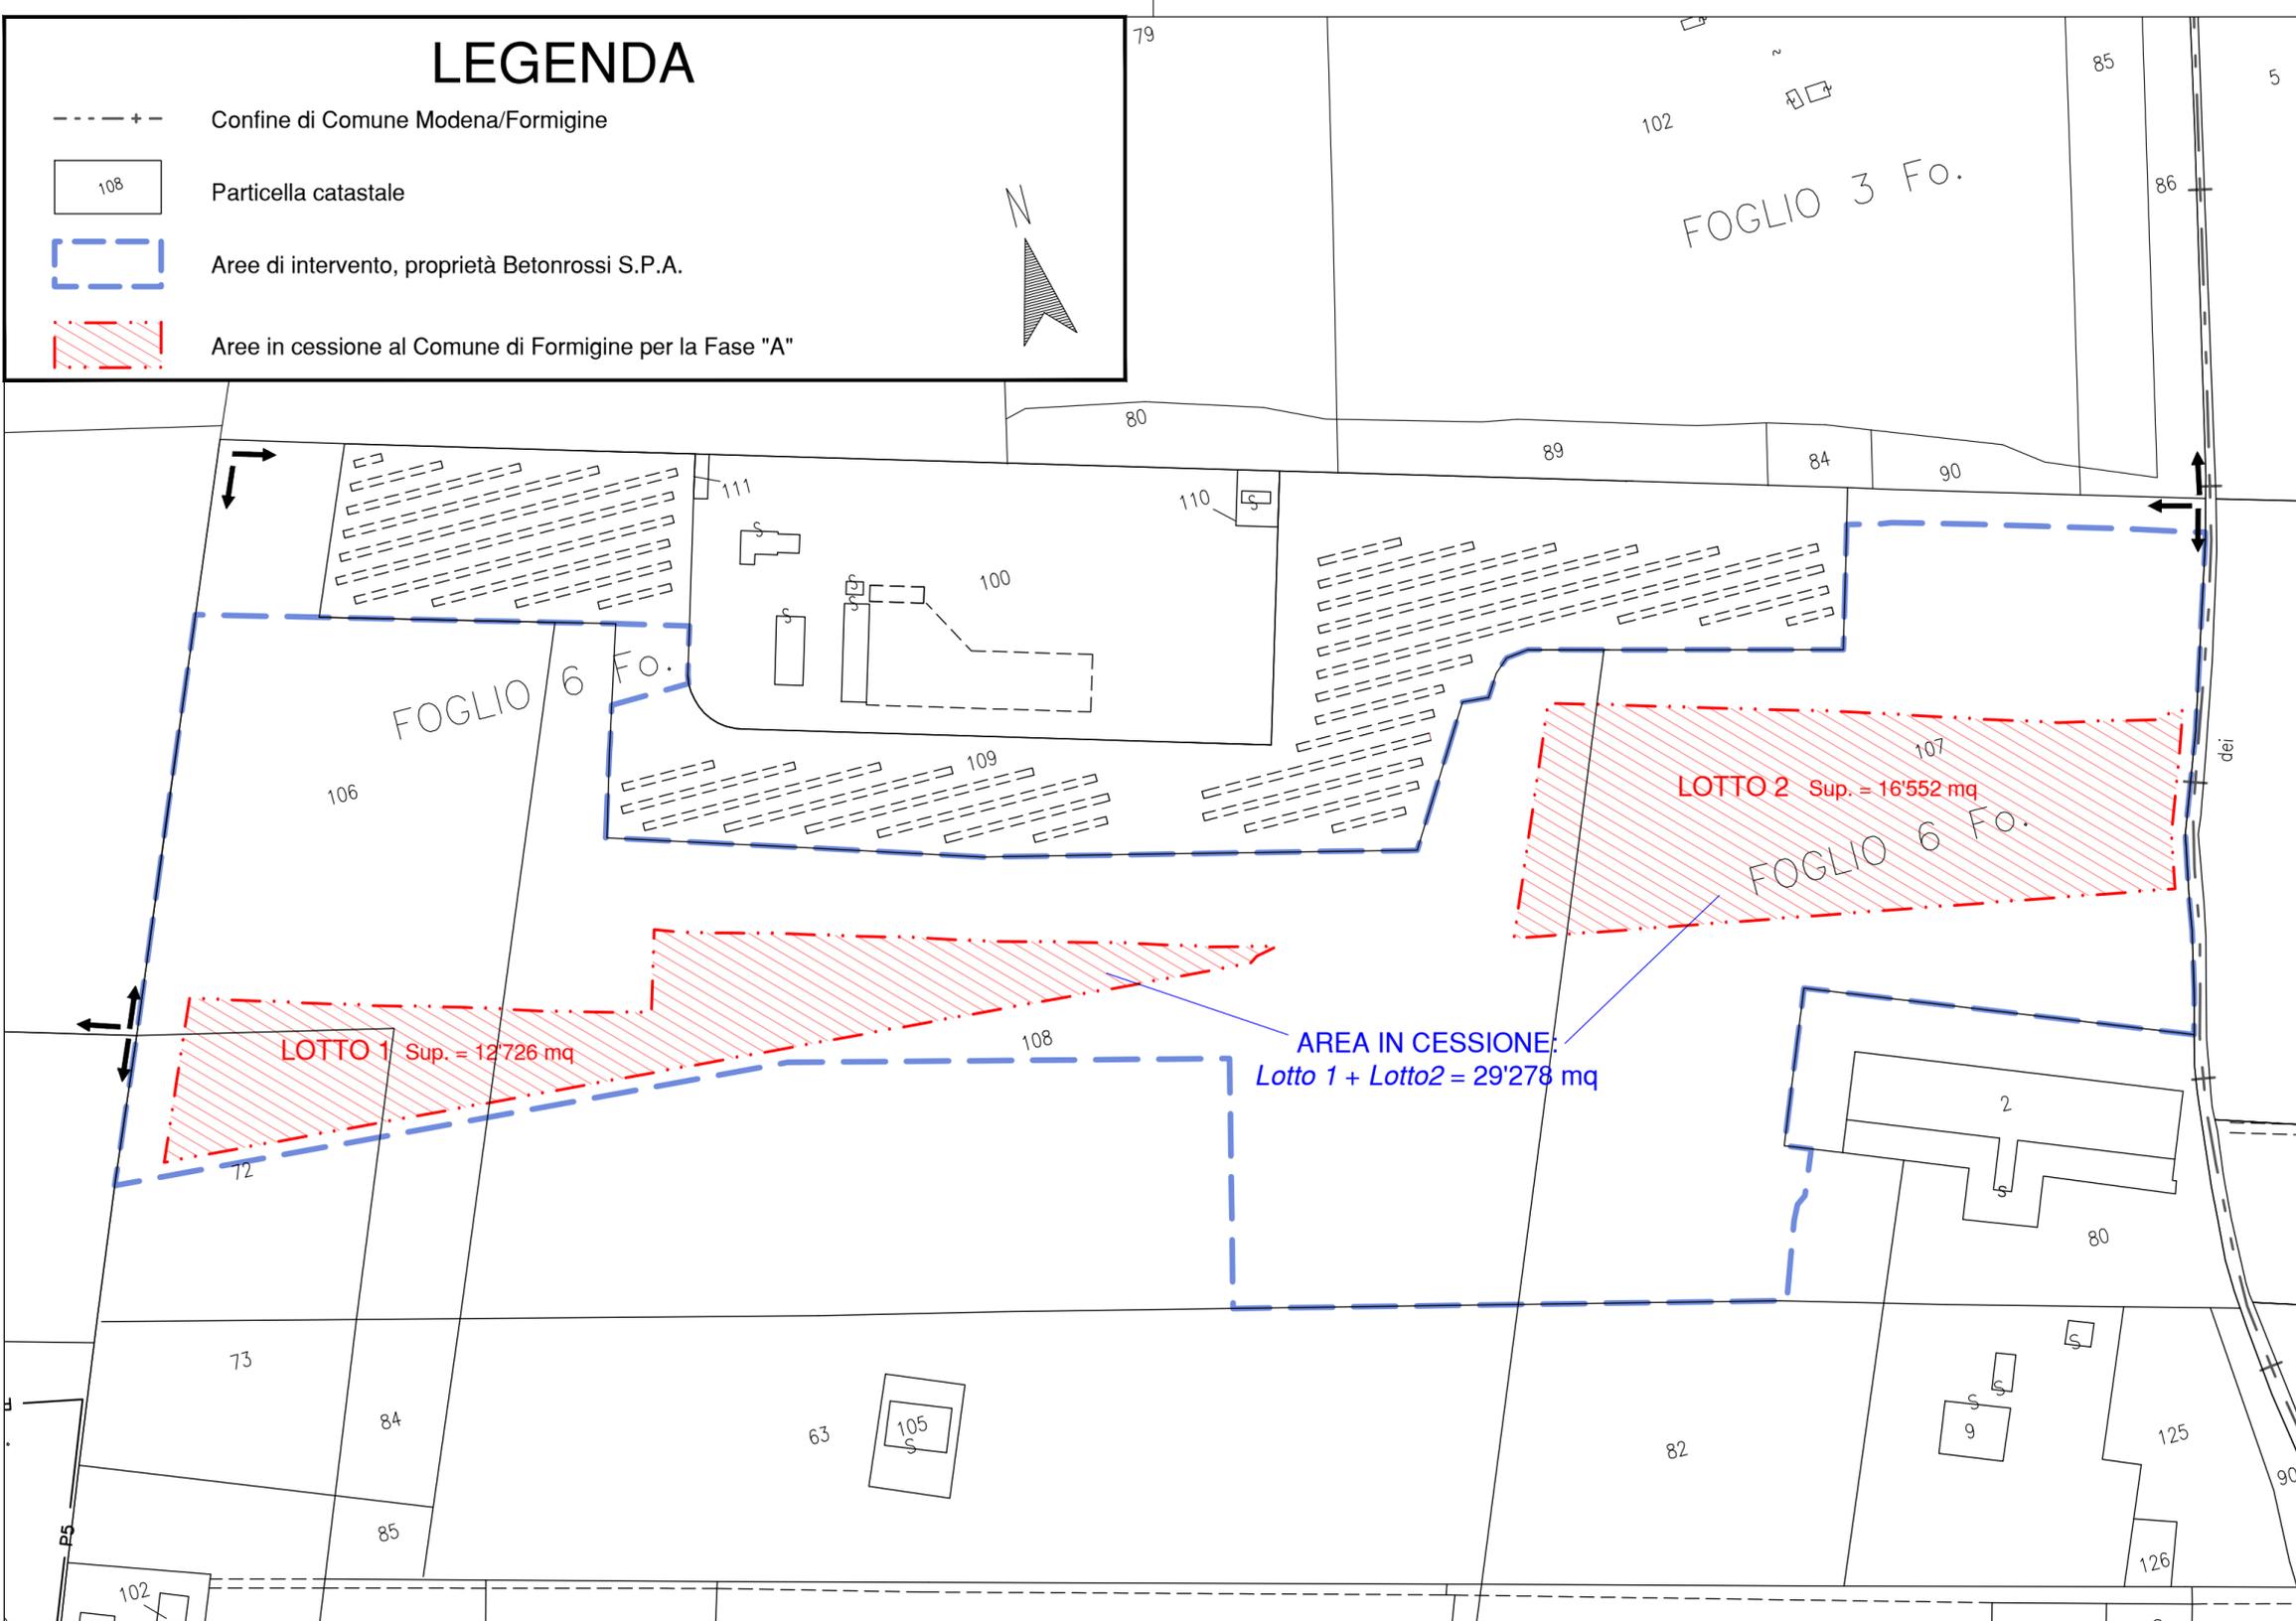


# LEGENDA

-  Confine di Comune Modena/Formigine
-  Particella catastale
-  Aree di intervento, proprietà Betonrossi S.P.A.
-  Aree in cessione al Comune di Formigine per la Fase "A"

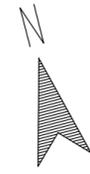

## PROVINCIA DI MODENA COMUNE FORMIGINE

Servizio Pianificazione Territoriale, Mobilità, Edilizia

OGGETTO

**ATTUAZIONE DEL PIANO DELLE ATTIVITÀ  
ESTRATTIVE DEL COMUNE DI FORMIGINE.  
POLO ESTRATTIVO INTERCOMUNALE N. 5  
PEDERZONA - FASE A**

DATA EMISSIONE

DATA RILIEVO

FILENAME

REV. N.

IN DATA

21-089-111-T09-Cess.pdf,p7m

PROGETTO

**STUDIO IMPATTO AMBIENTALE**

**PIANO DI COLTIVAZIONE E  
SISTEMAZIONE  
CAVA DI GHIAIA E SABBIA  
I11-BETON**

PROGETTO

PLANIMETRIA DELLE AREE DI CESSIONE

ELAB.

**T09**

SCALA

**1:2'000**

ESERCENTE

**BETONROSSI S.P.A.**  
Via Caorsana, 11  
29122 Piacenza (PC)

PROPRIETÀ

**BETONROSSI S.P.A.**  
Via Caorsana, 11  
29122 Piacenza (PC)

PROGETTISTA

**Dott. Geol. Stefano Cavallini**

Studio Geologico Associato

**DOLCINI - CAVALLINI**

Via Michelangelo, 1 - 41051 Castelnuovo Rangone (MO)  
Tel: 059-535499 - e-mail: sgadc@tiscali.it  
PEC: sgadc@epap.sicurezza.postale.it

C. F. e P. IVA: 02350480360



COLLABORATORI

**Ing. Lorenza Cuoghi**  
**Arch. I. Lorenzo Ferrari**

CONSULENZE SPECIALISTICHE

**GEODES s.r.l.**

Via Michelangelo, 1 - 41051 Castelnuovo Rangone (MO)  
Tel: 059-536629 - Fax: 059-5331612  
e-mail: geodes.st@tiscali.it  
PEC: geodes@pec.geodes.st.it